STATO DI RIFERIMENTO (POST OPERA "LOTTO 1")

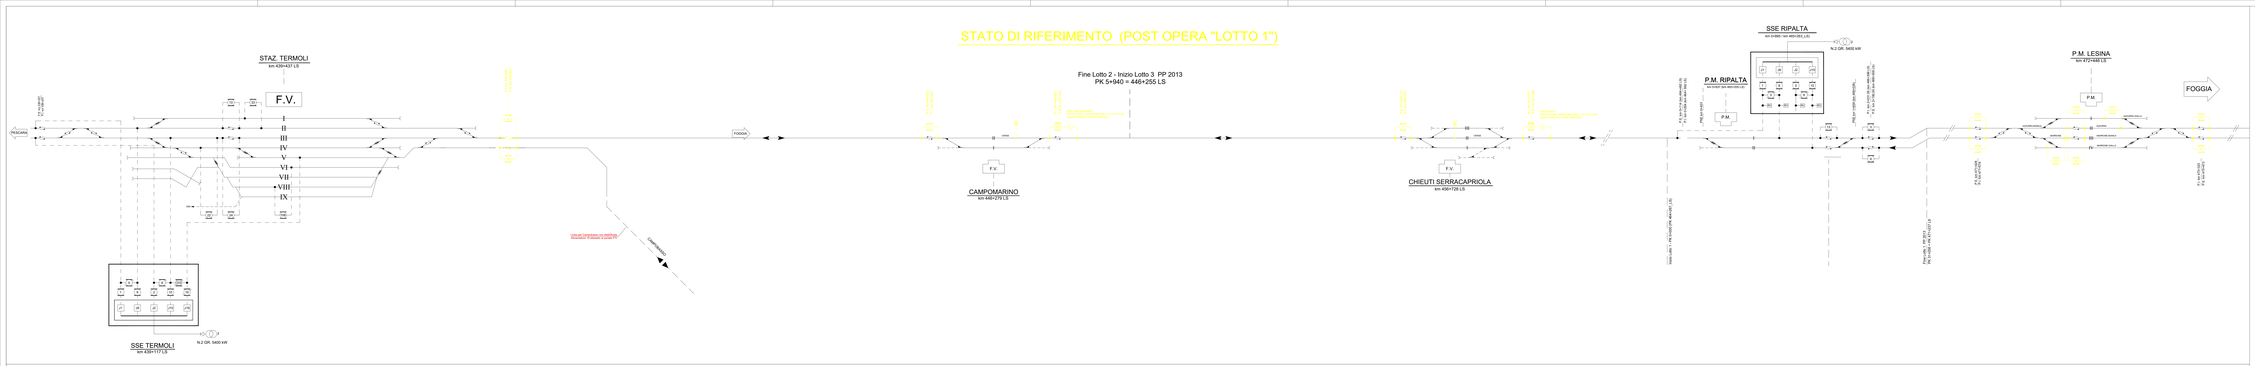

STATO FINALE

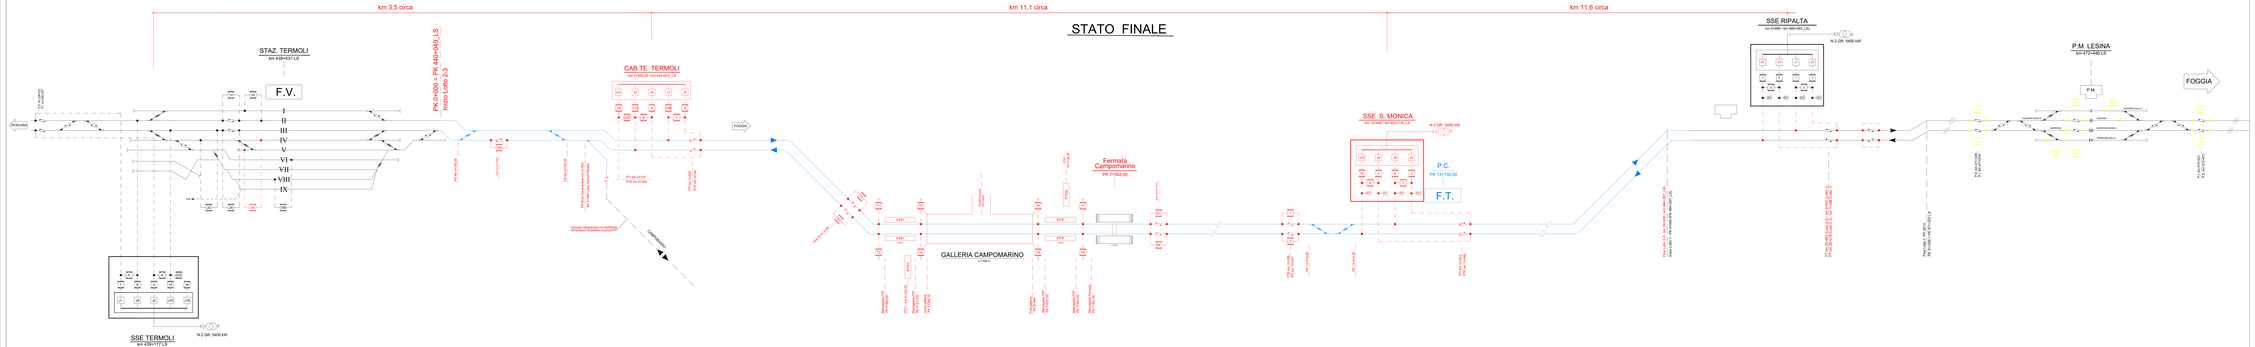

LEGENDA SIMBOLI

	SEZ. MANOVRA MANUALE "NORMALMENTE CHIUSO"
	SEZ. MANOVRA ELETTRICA "NORMALMENTE CHIUSO" TELECOMANDATO
	SEZ. MANOVRA ELETTRICA "NORMALMENTE APERTO" TELECOMANDATO
	SEZ. AUTOMATICO AMPEROMETRICO ADIREZIONALE
	INTERRUTTORE EXTRARAPIDO DI SSE / CABINA TE
P.I.G	RILEVATORE VOLTMETRICO
	TERMINALE PER CAVO
	SPAZIO D'ARIA
	ISOLATORE DI SEZIONE
	GRUPPI RADDRIZZATORI
	SEZIONATORE UNIPOLARE BILAMA DMBC PER LA MESSA A TERRA DI SICUREZZA DELLE LINEA DI CONTATTO, NORMALMENTE APERTO

LEGENDA COLORI

NUOVE INSTALLAZIONI LC E ETES	
NUOVA ELETTRIFICAZIONE SUL TRACCIATO DI VARIANTE	
IMPIANTO TE ESISTENTE	

COMMITTENTE:

RFI RETE FERROVIARIA ITALIANA
GRUPPO FERROVIE DELLO STATO ITALIANE
DIREZIONE INVESTIMENTI
UNITÀ TECNICA INVESTIMENTI
DIRETTRICE SUD - PROGETTO ADRIATICA

DIREZIONE LAVORI:

ITALFERR GRUPPO FERROVIE DELLO STATO ITALIANE

APPALTATORE:

CONSORZIO STABILE ARCHITRAVE
MANDATARIA
MANDANTI ATLANTE

PROGETTAZIONE:

MANDATARIA HUB MANDANTI pro

PROGETTO ESECUTIVO

LINEA PESCARA - BARI
RADDOPPIO DELLA TRATTA FERROVIARIA TERMOLI - LESINA
LOTTO 2 e 3: RADDOPPIO TERMOLI - RIPALTA

IMPIANTI TRAZIONE ELETTRICA
Schema di alimentazione TE

ORDINE DEGLI INGEGNERI DELLA PROVINCIA DI ROMA
Ing. Giorgio Ricotti
n. A 24.000

CONSORZIO STABILE ARCHITRAVE
Ing. Giorgio Ricotti
Direttore TECNICO CSA
Direttore TECNICO HUB
Direttore TECNICO pro
Direttore TECNICO ATLANTE

A.S. 2 INGEGNERIA DI SISTEMA GENERALI - PROGETTAZIONE
Ing. Giorgio Ricotti
ORDINE DEGLI INGEGNERI DELLA PROVINCIA DI ROMA
n. A 24.000

SCALA: -/-

COMMESSA	LOTTO	FASE	ENTE	TIPO DOC.	OPERA/DISCIPLINA	PROGR.	REV.
LI0B	02	E	ZZ	DX	LC0000	001	B

Rev.	Descrizione	Redatto	Data	Verificato	Data	Approvato	Data	Autorizzato Data
A	Emissione	D. MARCHESINI	Nov 2020	A. MAZZUCCI	Nov 2020	P. CAPPELLA	Nov 2020	L. GALLI DELLA LOGGIA Nov 2020
B	Aggiornamento a seguito di RTC	D. MARCHESINI	Ottobre 2021	A. MAZZUCCI	Ottobre 2021	P. CAPPELLA	Ottobre 2021	

File: LI0B 02 E ZZ DX LC0000 001 B.DWG

Elab.: