

COMMITTENTE:



DIREZIONE LAVORI:



APPALTATORE:



PROGETTAZIONE:



PROGETTO ESECUTIVO

LINEA PESCARA - BARI RADDOPPIO DELLA TRATTA FERROVIARIA TERMOLI - LESINA LOTTO 2 e 3: RADDOPPIO TERMOLI - RIPALTA

MPIANTI TRAZIONE ELETTRICA
Sezioni trasversali significative

APPALTATORE A.A.D. AGOSTINO COSTRUZIONI GENERALI S.r.l. DIRETTORE TECNICO Ing. G. Babini (Ing. Giuglielmo Babini)	PROGETTAZIONE DIRETTORE DELLA PROGETTAZIONE Ing. M. Facchini	SCALA: 1:50
---	--	----------------

COMMESSA LOTTO FASE ENTE TIPO DOC. OPERA/DISCIPLINA Progr. REV.


L I 0 B 0 2 E Z Z W Z L C 0 0 0 0 0 0 1 A

Rev.	Descrizione	Redatto	Data	Verificato	Data	Approvato	Data	Autorizzato Data
A	Emissione	S. BOCCIA	14/10/2022	L. ALLOCCA	14/10/2022	P. COPPOLA	14/10/2022	Ing. M. FACCHINI 14/10/2022

File: LI0B.02.E.ZZ.WZ.LC0000.001.A.DWG

n. Elab.:

SEZIONE TIPO IN GALLERIA NATURALE

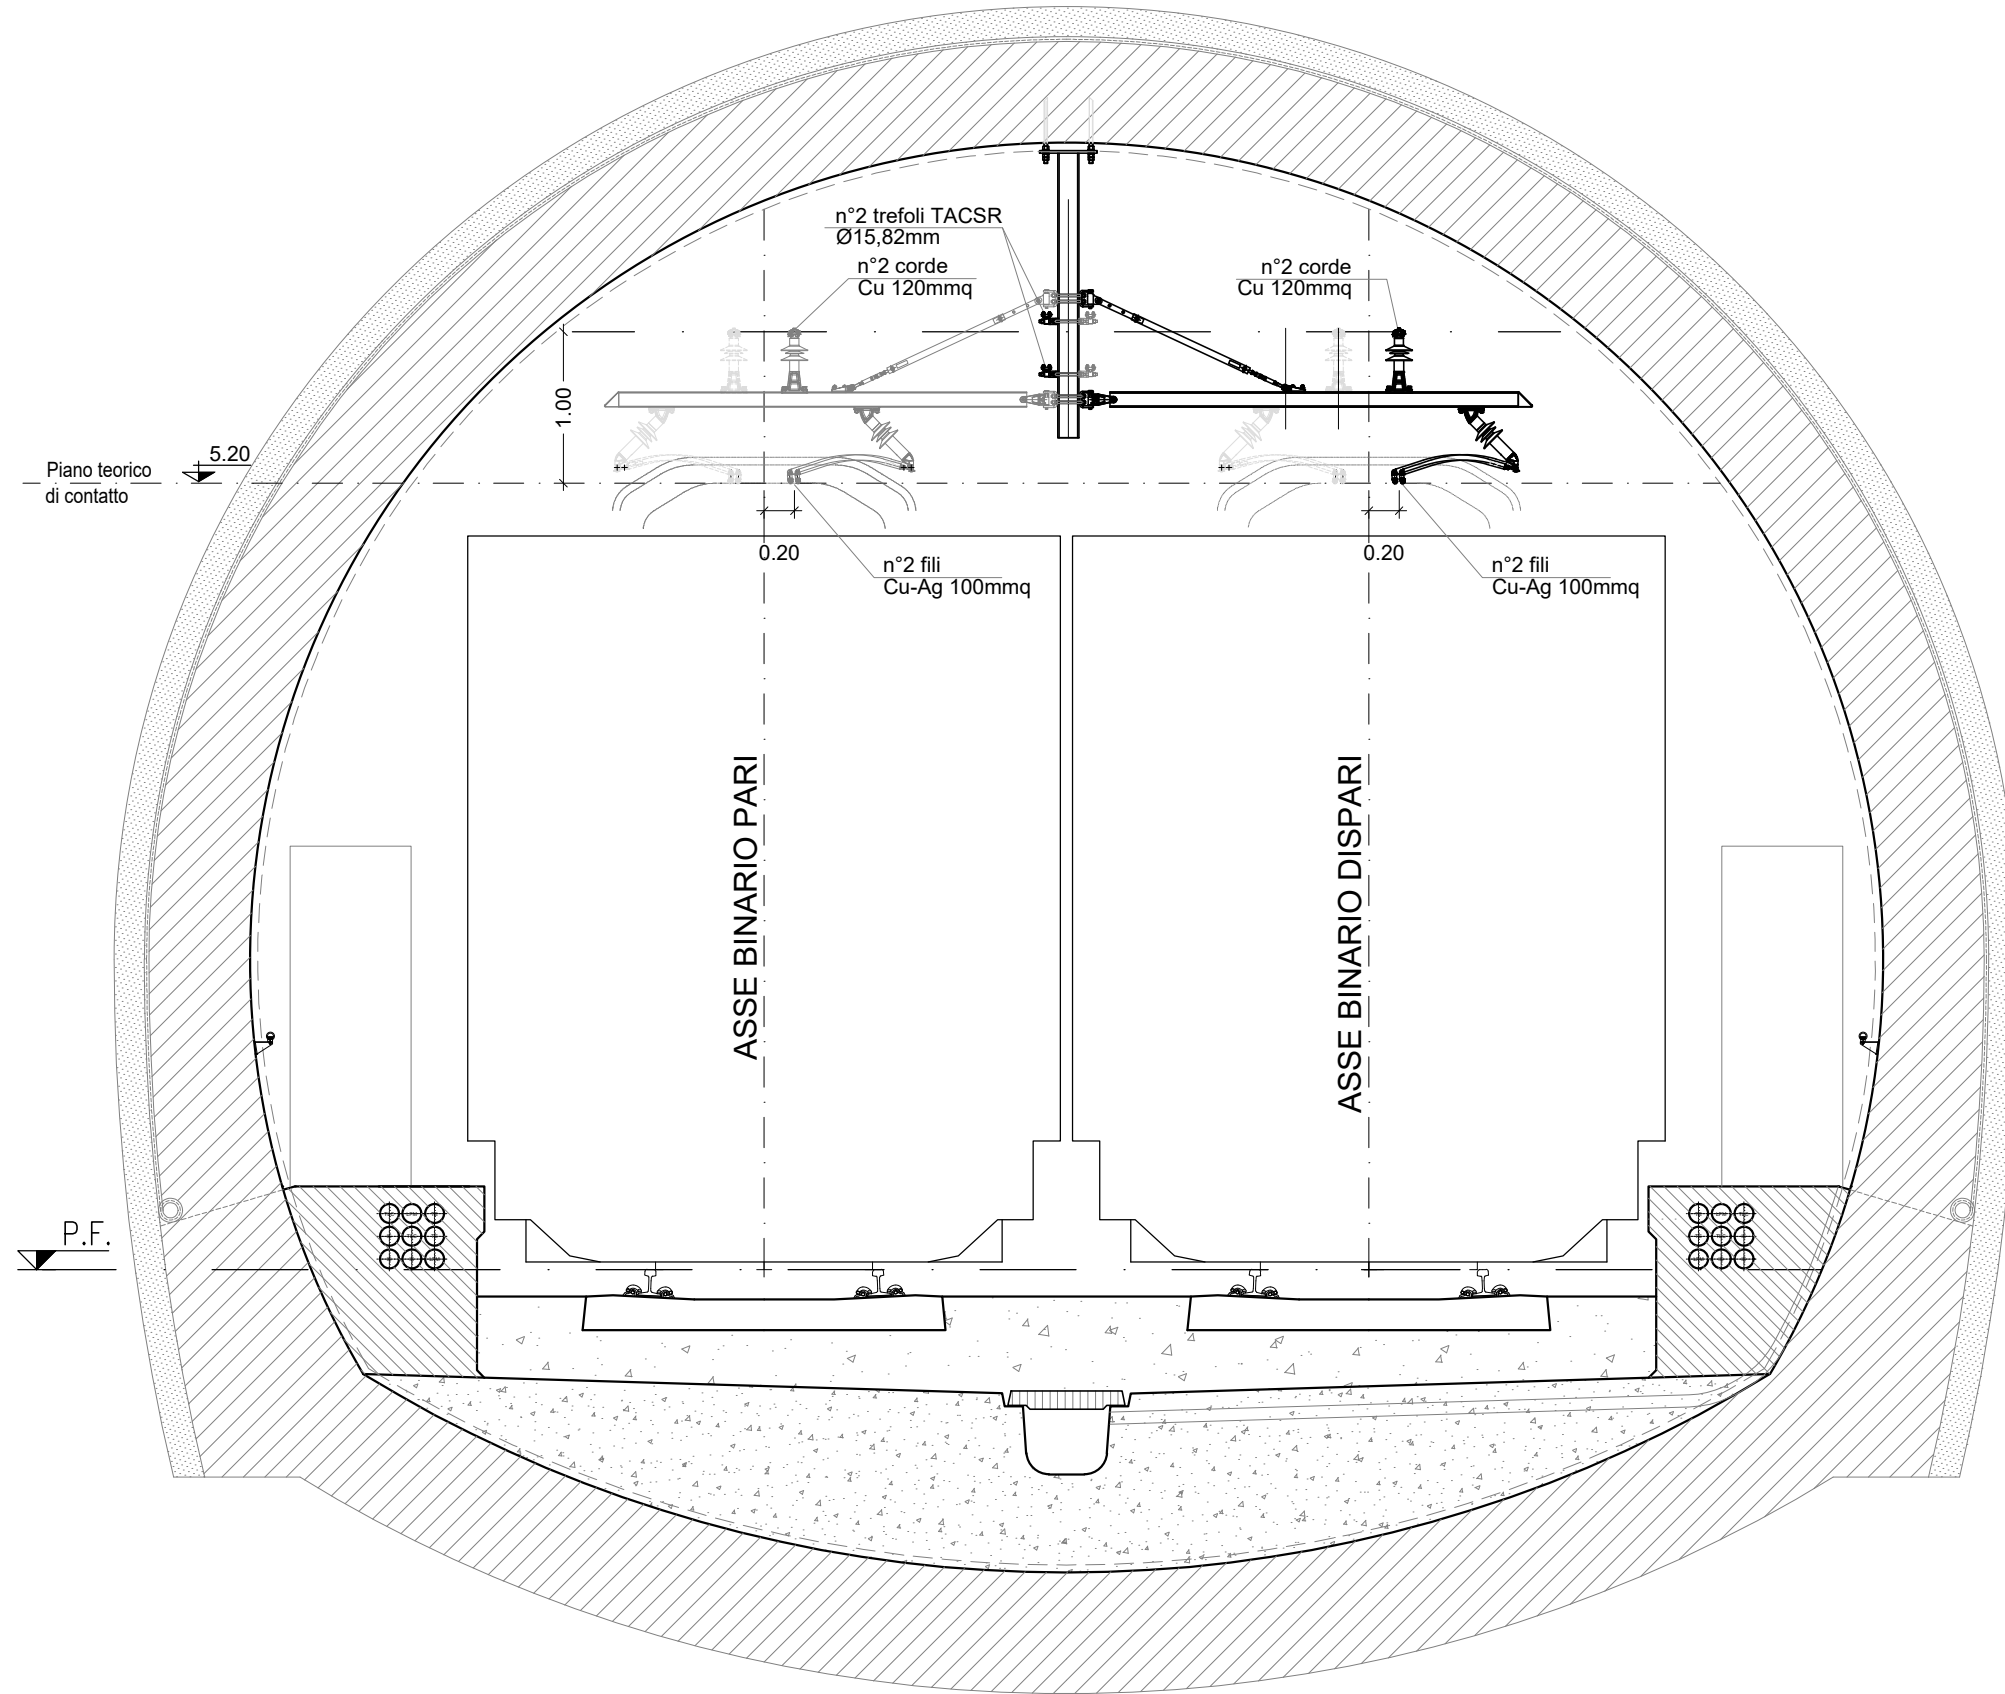

SEZIONE TIPO SU VIADOTTO

scala 1:50

