


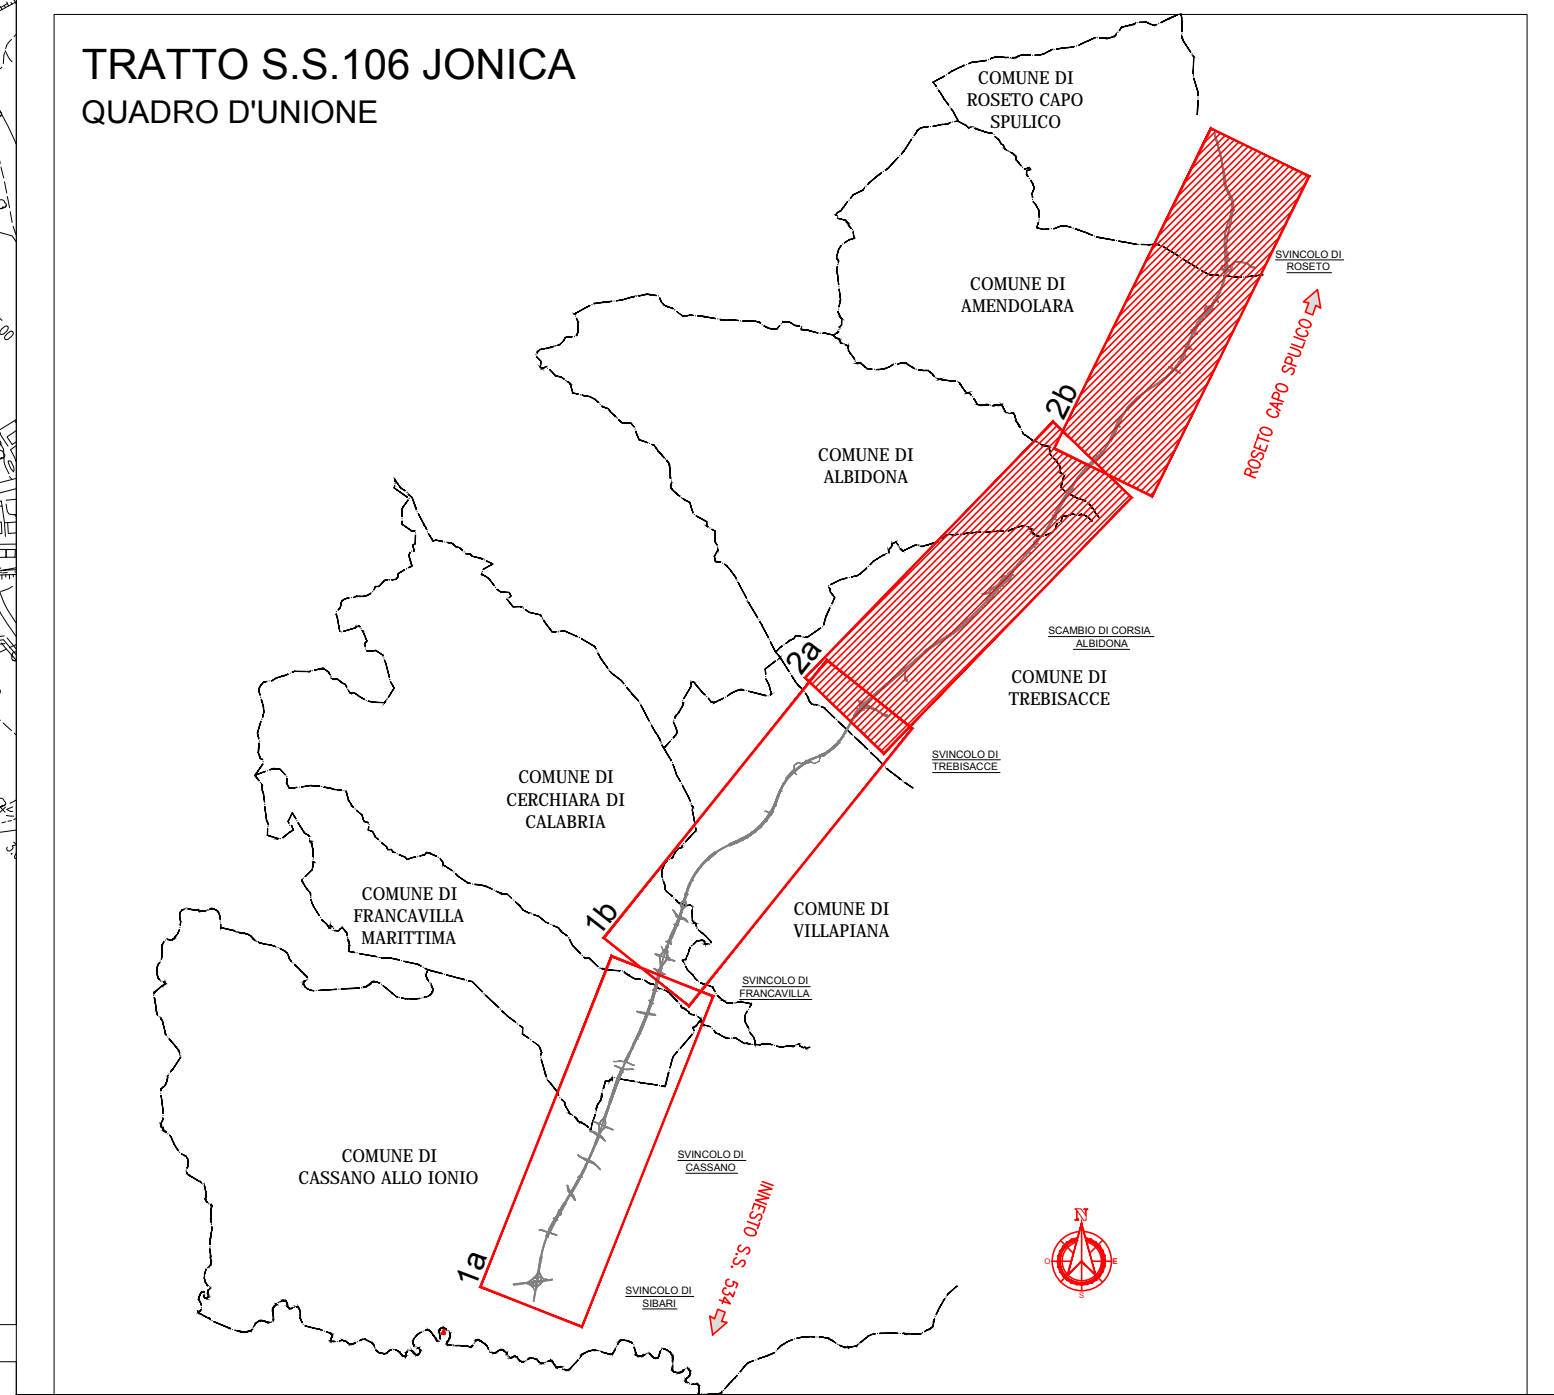

LEGENDA:

- Punti di misura eseguiti per lo SMA 2003
- Punti di misura eseguiti per il definitivo nel 2012
- PD (PROGETTO DEFINITIVO)



ANAS S.p.A.
Direttore Generale
DG 41/08
 LAVORI DI COSTRUZIONE DEL 3° MEGALOTTO DELLA S.S. 106 JONICA - CAT. B -
 DALL'INNESTO CON LA S.S. 534 (km 365+150) A ROSETO CAPO SPULICO (km 400+000)
PROGETTO DEFINITIVO

RICHIESTE DELLA COMMISSIONE TECNICA VIA (CTVA-00_2014-0001290)
 Integrazione n.30-31 - ALLEGATI

CONTRAENTE GENERALE:
 Società di Progetto
SIRJO S.c.p.a.
 Presidente
 Ing. Pietro Mario Gianvecchio

PROGETTAZIONE:
ASTALDI
salini impregilo

Il progettista:
 dott. Ing. E.Campa

Consultanti:
 STE - Progetto stradale ed Idraulico
 ROCKSOL - Opere in sottosuolo
 ITALCONSIST - Strutture
 SEA - Geologia e Idrogeologia
 GRS - Geotecnica
 CINGOLO - Calcolo gestionale
 LANDI - Ambiente
 LANDI - Archeologia
 PROMETENGINEERING.IT - Sicurezza ed Impianti
 Ing. F.GATTO - Interferenze
 TEXO - Espresol

Il coordinatore per la sicurezza:
 Ing. L.A. Gargiulo

IL RESPONSABILE DEL PROCEDIMENTO:
 Ing. M. Aramini

ALLEGATO I30-31 - e2
RUMORE
 Planimetria dei punti di misura dei livelli acustici ante operam - Tavola 2/2
 scala 1:10000