
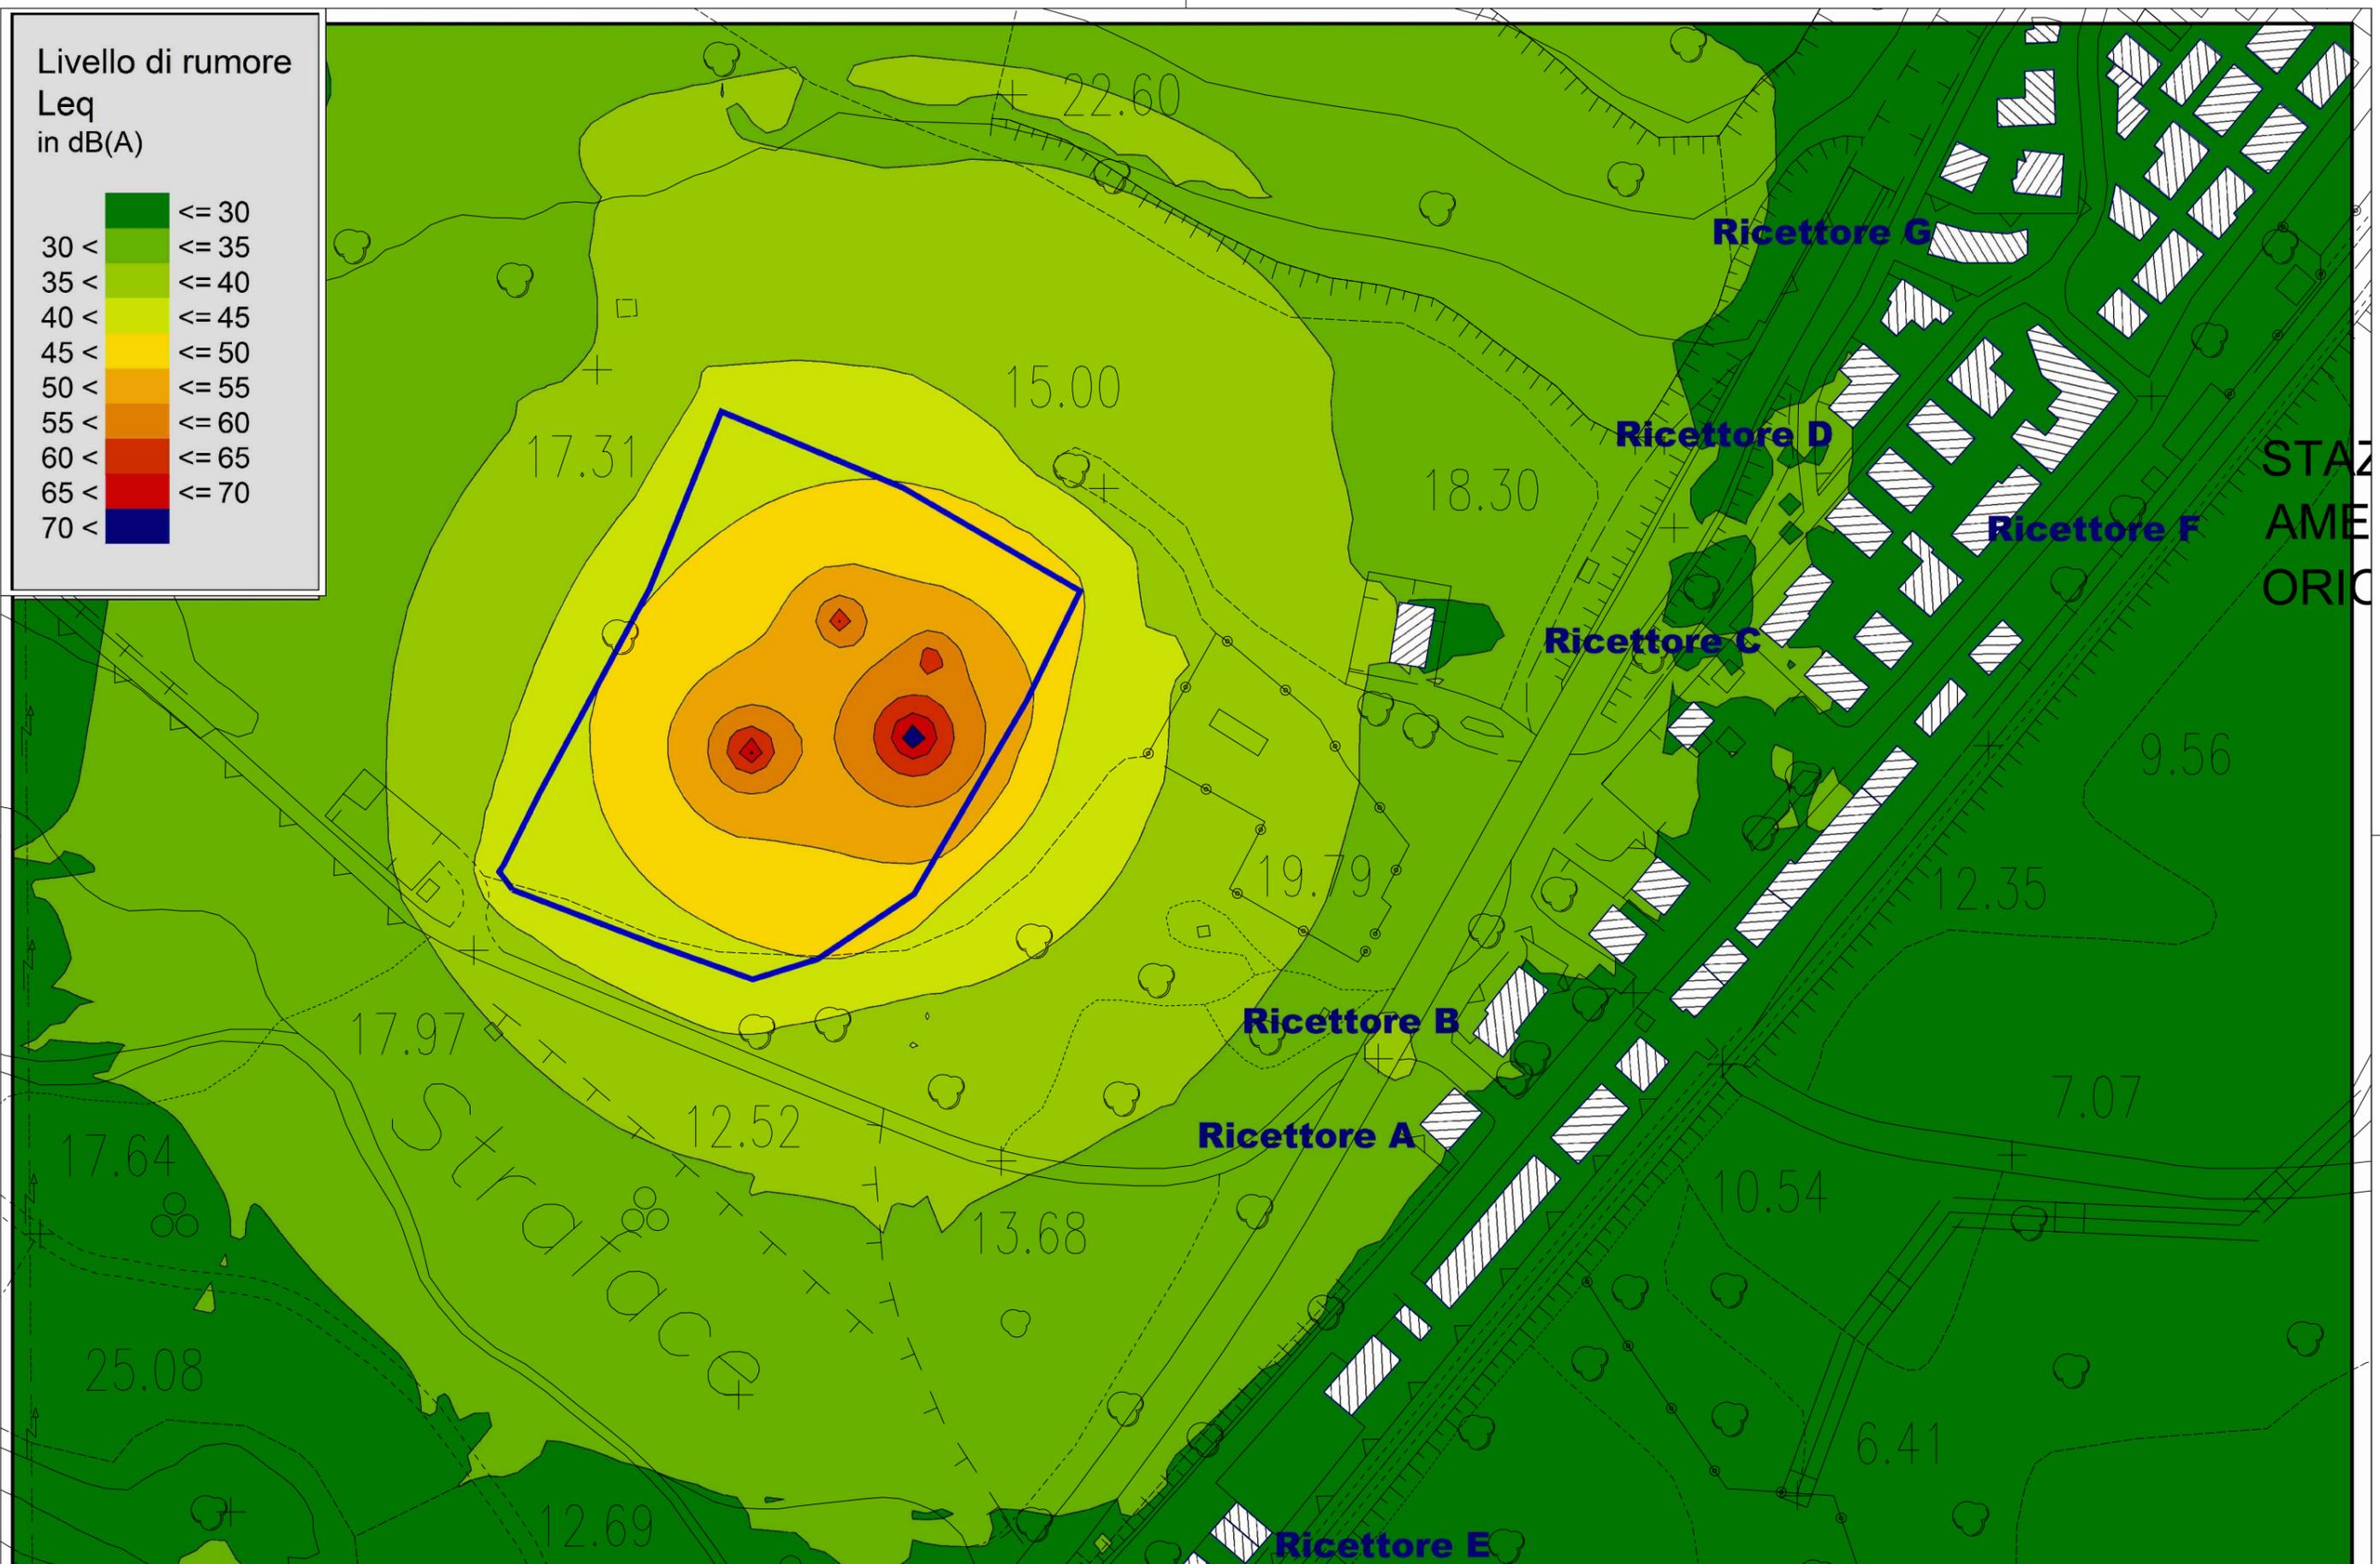


Livello di rumore
Leq
in dB(A)

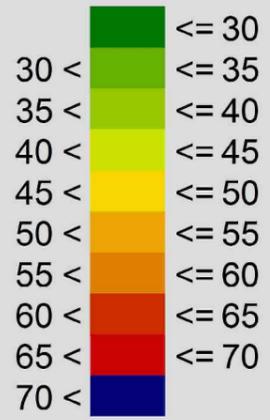

cod. elaborato :
I33 - e2

IMPIANTO BETONAGGIO SIRJO 3
Mappa Isofonica Diurna Post Mitigazione - Barriere H=3m

scala:
1:2.000