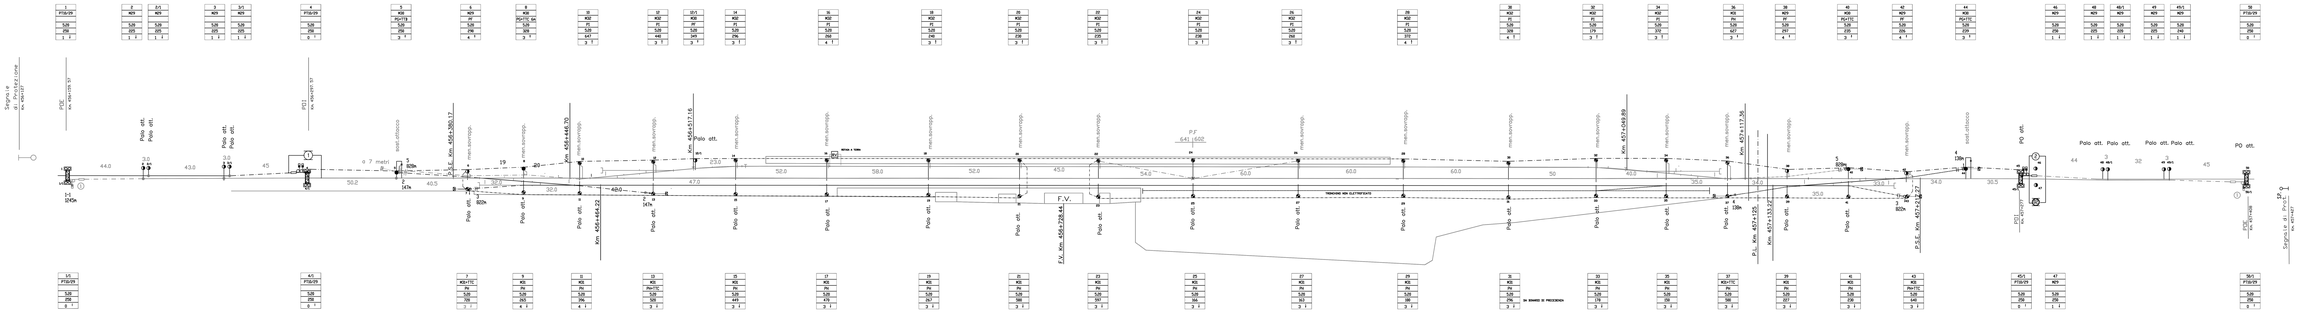

NOTA:
LE DEMOLIZIONI RIGUARDERANNO TUTTI GLI ELEMENTI RAPPRESENTATI SULLA PRESENTE TAVOLA

COMMITTENTE:

RFI RETE FERROVIARIA ITALIANA
DIREZIONE TECNICA BARI
DIREZIONE PROGETTAZIONE DI BARI
DIREZIONE PROGETTAZIONE INFRASTRUTTURE
DIRETTORE DEI LAVORI: DIRETTORE DI PRODUZIONE

DIREZIONE LAVORI: ITALFERR

APPALTATORE: IL CONSORZIO STABILE ITALSYSTEM | Consorzio Stabile Ingegneria | ATLANTE

PROGETTAZIONE: MANDATARIA: HUB ENGINEERING | MANDANTI: STUDIO TECNICO ing. Pietro Lo Piano

PROGETTO ESECUTIVO

LINEA PESCARA - BARI
RADDOPPIO DELLA TRATTA FERROVIARIA TERMOLI - LESINA
LOTTO 2 e 3: RADDOPPIO TERMOLI - RIPALTA

IMPIANTI TRAZIONE ELETTRICA
LC06 - Elab. Demolizioni Linea Sinistra
ST42 CABLATI SERRACAPRIOLA - Demolizioni linea BINARIO

P.R.G. Interventi PRESENTAZIONE complessiva
Fase: ESECUZIONE
Ing. Pietro Lo Piano
Ordine Ingegneri Provincia di Bari n. 2000

SCALA: 1:500

CUP: J81H91000000001

CUMMESSA	LOTTO	FASE	ENTE	STO.TRAC.	OPERA/DISCIPLINA	PROGR.	REV.
L108	02	E	ZZ	F4	LC0600	002	A

Rev. n.	Descrizione	Redatto	Data	Verificato	Data	Approvato	Data	Autorizzato Data
A	Prima emissione	G. Cosmo	31.10.2022	A. Ferrante	31.10.2022	G. Fortunato	31.10.2022	A. Ferrante 31.10.2022

Ing. Pietro Lo Piano
Ordine degli Ingegneri della Provincia di Bari n. 2000

Cod. 1 | 08 | 2 | Z | ZZ | F4 | L | C0600 | 0 | 0 | 2 | A | 0 | 0 | 0

n. Elab.