
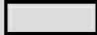
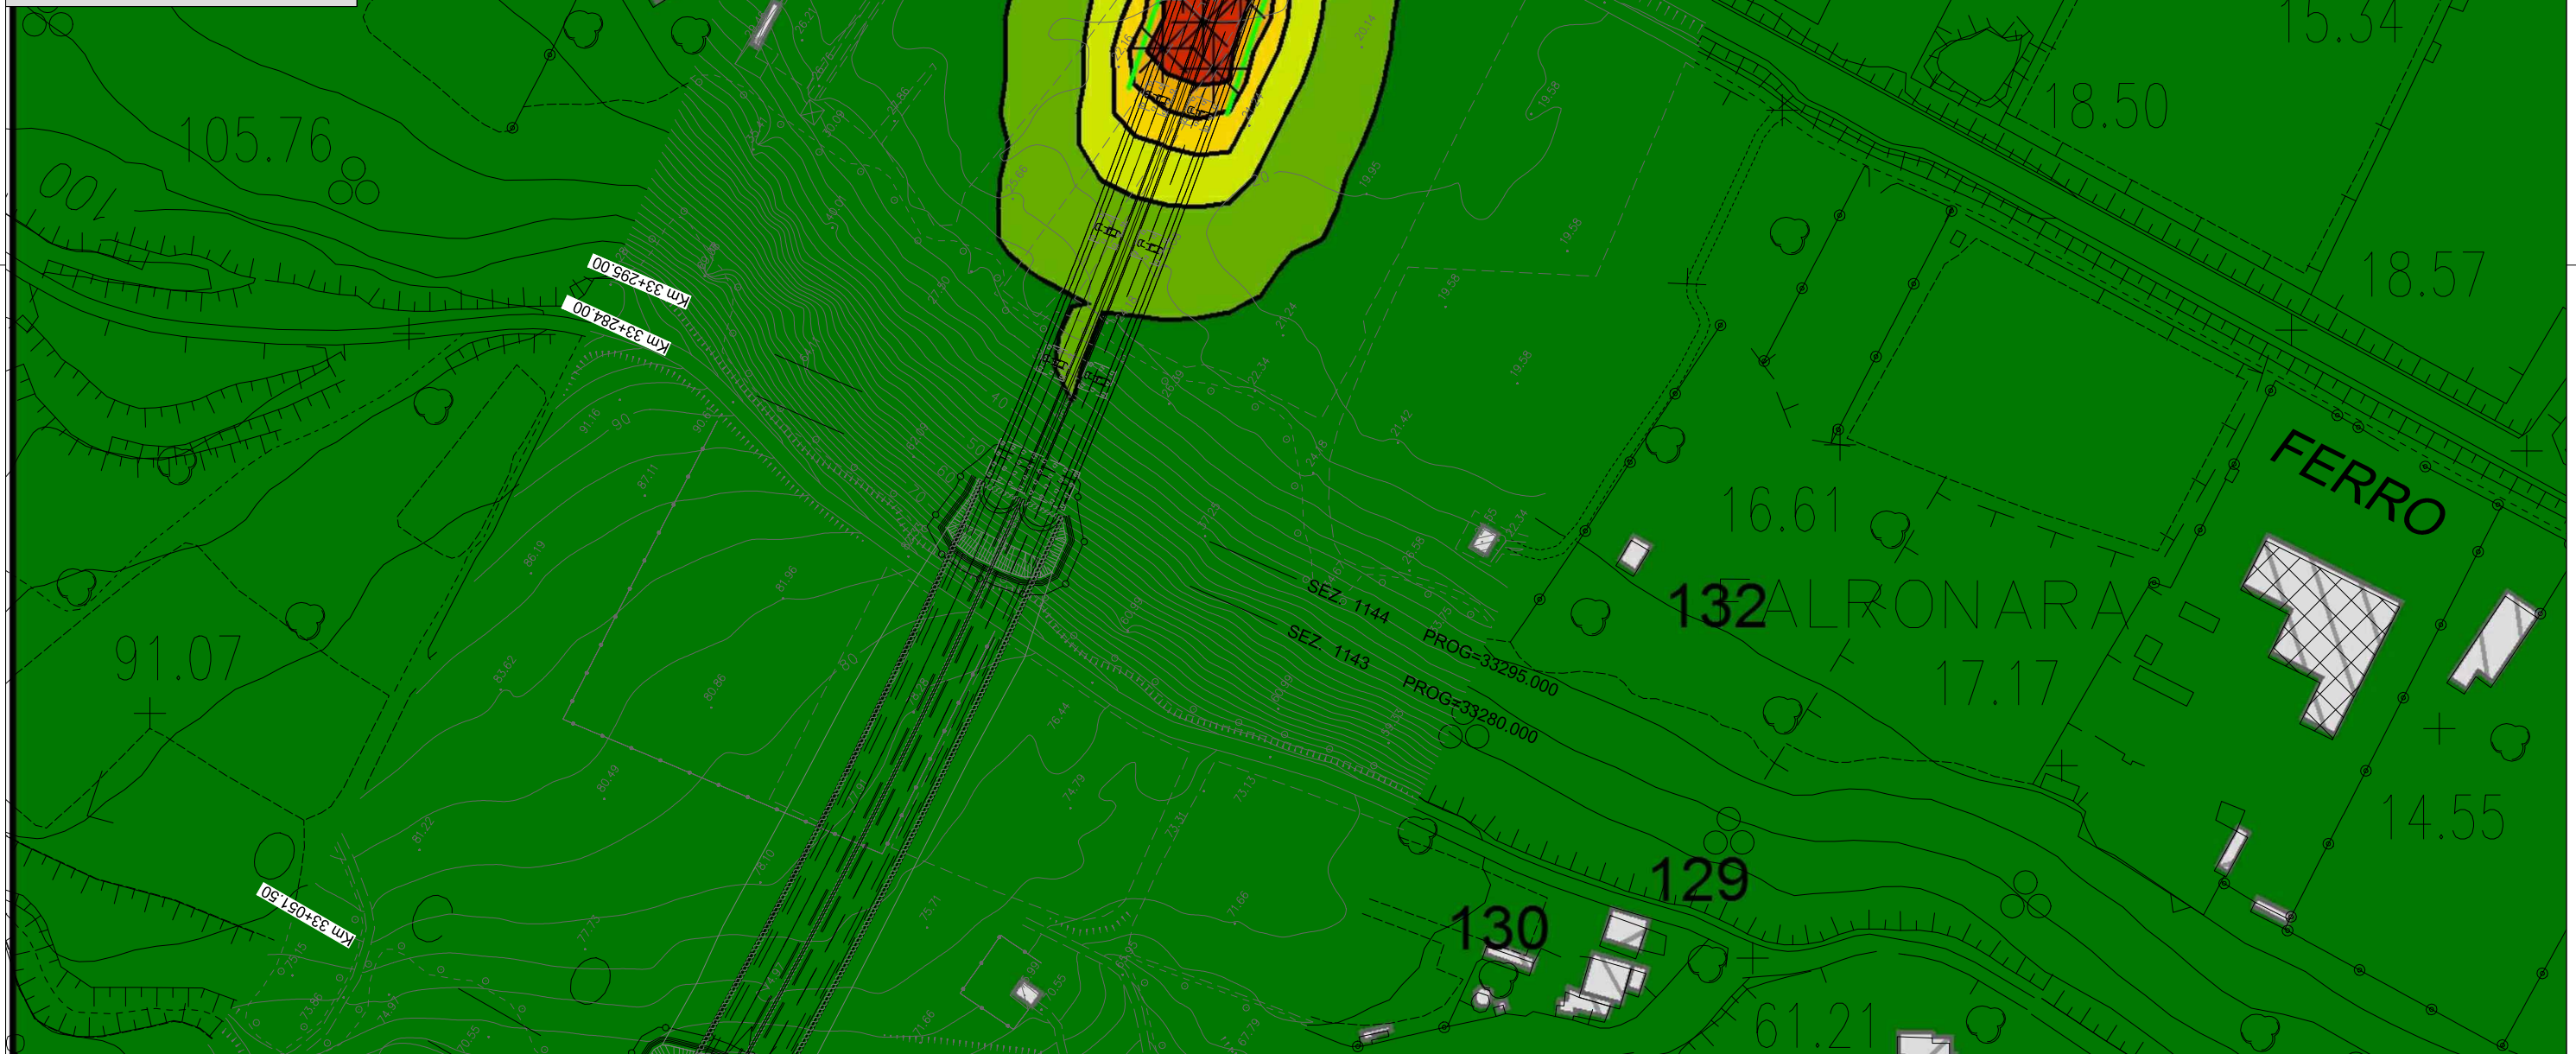


Segni e simboli

-  Area di calcolo
-  Sorgente punto

Livelli in dB(A)

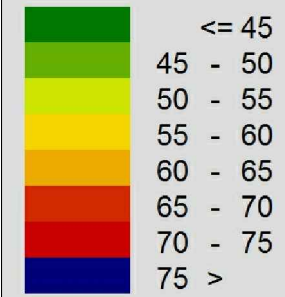

cod. elaborato :
I33 - e6

CANTIERE VIADOTTO
Mappa Isofonica Diurna Post Mitigazione - Barriere H=3m

scala:
1:2.000