


PLANIMETRIA DI DETTAGLIO - Disposizione Canalizzazioni


1 : 50

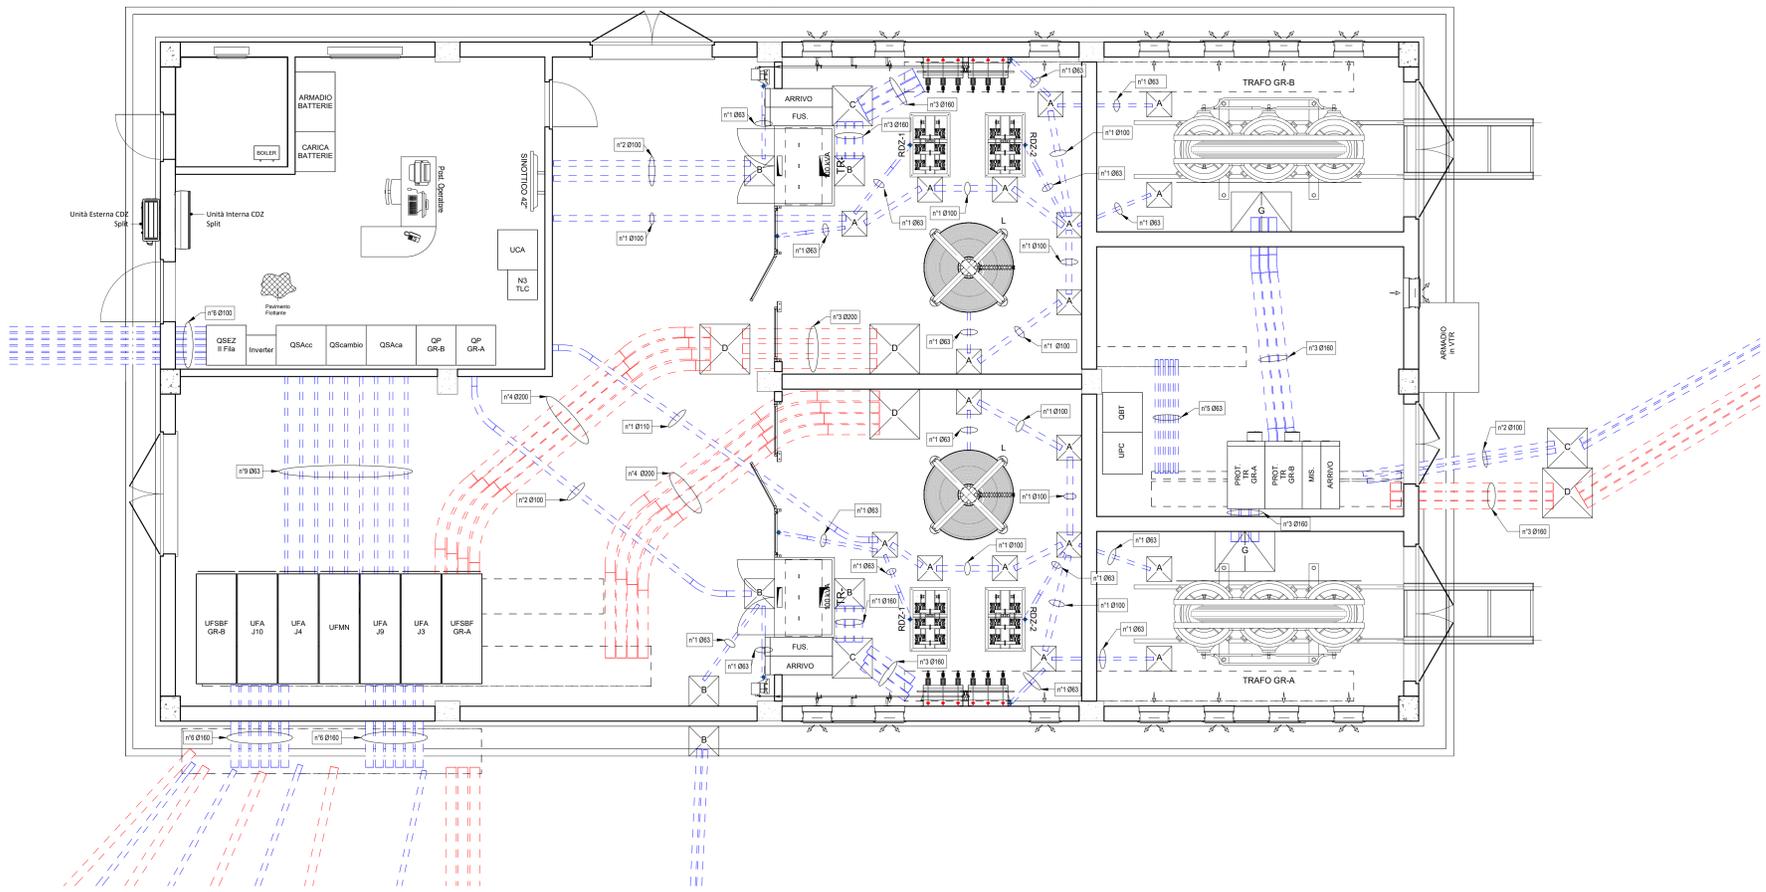


PLANIMETRIA DI DETTAGLIO - Disposizioni canalizzazioni e pozzetti

1 : 50


DETTAGLIO DI COLLEGAMENTO CELLA DI ALIMENTAZIONE

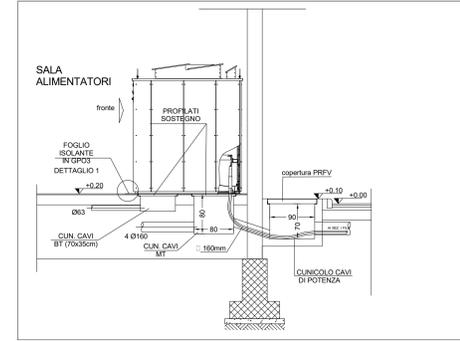


DETTAGLIO 1

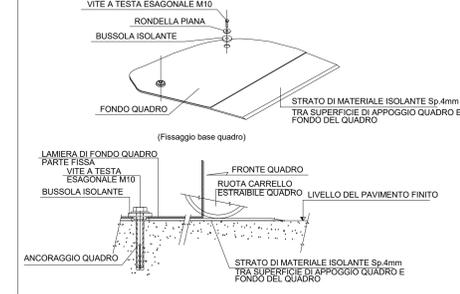


DETTAGLIO PROFILATO SOSTEGNO QUADRO ALIMENTATORI 3kVc.c.

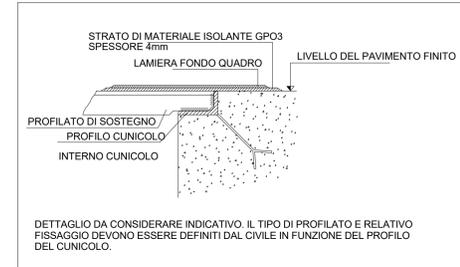

DETTAGLIO DI COLLEGAMENTO SALA QUADRI MT

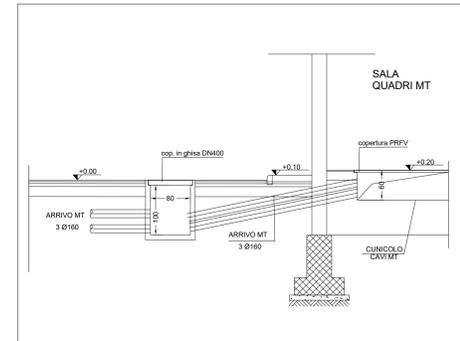

DETTAGLIO DI COLLEGAMENTO SALA QUADRI

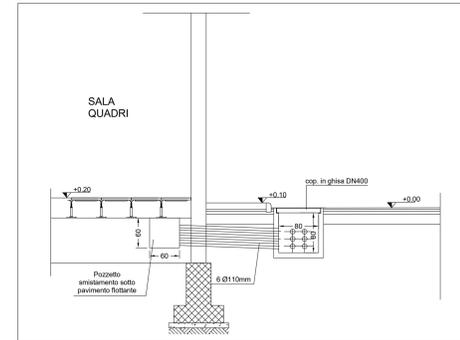

LEGENDA	
SIMBOLO	DESCRIZIONE
	Pozzetto in cls prefabbricato, dim. interne 30x30x40cm, con coperchio in materiale isolante
	Pozzetto in cls prefabbricato, dim. interne 40x40x50cm, con coperchio in materiale isolante
	Pozzetto in cls prefabbricato, dim. interne 60x60x60cm, con coperchio in materiale isolante
	Pozzetto in cls prefabbricato, dim. interne 80x80x100cm, con coperchio in materiale isolante
	Pozzetto in cls con chiusino carrabile in ghisa suddiviso in quattro settori, dim. interne 120x80x80cm
	Tubo rigido in PVC, serie pesante, per distribuzione cavi di BT (0,6/1 kV), dimensione indicata in pianta
	Tubo rigido in PVC, per distribuzione cavi MTcc (12/20 kV), dimensione indicata in pianta
	Cunicolo BT con copertura in lamiera nervata zincata a caldo. Dimensioni indicate in pianta.
	Cunicolo MT con copertura in lamiera nervata zincata a caldo. Dimensioni indicate in pianta.
	Canaletta in materiale termoplastico rinforzato con fibre di vetro, dim. 300x100mm, opportunamente segregata per la separazione dei circuiti Ordinari/Essenziali

COMMITENTE: **RFI** RETE FERROVIARIA ITALIANA
GRUPPO FERROVIARIO DELLO STATO ITALIANO
DIREZIONE INVESTIMENTI
DIREZIONE PROGRAMMI INVESTIMENTI
DIREZIONE SUD - PROGETTO ADRIATICA

DIREZIONE LAVORI:

APPALTATORE: **AGOSTINO** COSTRUZIONI GENERALI S.p.A.
MANDATARIA: **RESA&C**
MANDANTI: **ATLANTE**

PROGETTAZIONE: **HUB**
MANDANTI: **HYpro**

PROGETTO ESECUTIVO
LINEA PESCARA - BARI
RADDOPPIO DELLA TRATTA FERROVIARIA TERMOLI - LESINA
LOTTO 2 e 3: RADDOPPIO TERMOLI - RIPALTA

Titolo dell'elaborato: FABBRICATO SISE S. MONICA
Sottotitolo elaborato: Lavori con disposizione Canalizzazioni e pozzetti

APPALTATORE: **AGOSTINO** COSTRUZIONI GENERALI S.p.A.
PROGETTAZIONE: **AGOSTINO** COSTRUZIONI GENERALI S.p.A.
SCALA: 1:50

COMMESSA: **L10B 02 E ZZ PB SE01A0 004 C**

Revis.	Descrizione	Redatto	Data	Verificato	Data	Approvato	Data	Autore
01	Emissione Esecutiva							M. Fagnoli 02/02/2022
02	Aggiornamento per RIV							
03	Aggiornamento per RIV							
04								
05								
06								

File: n. Estab. 3058