
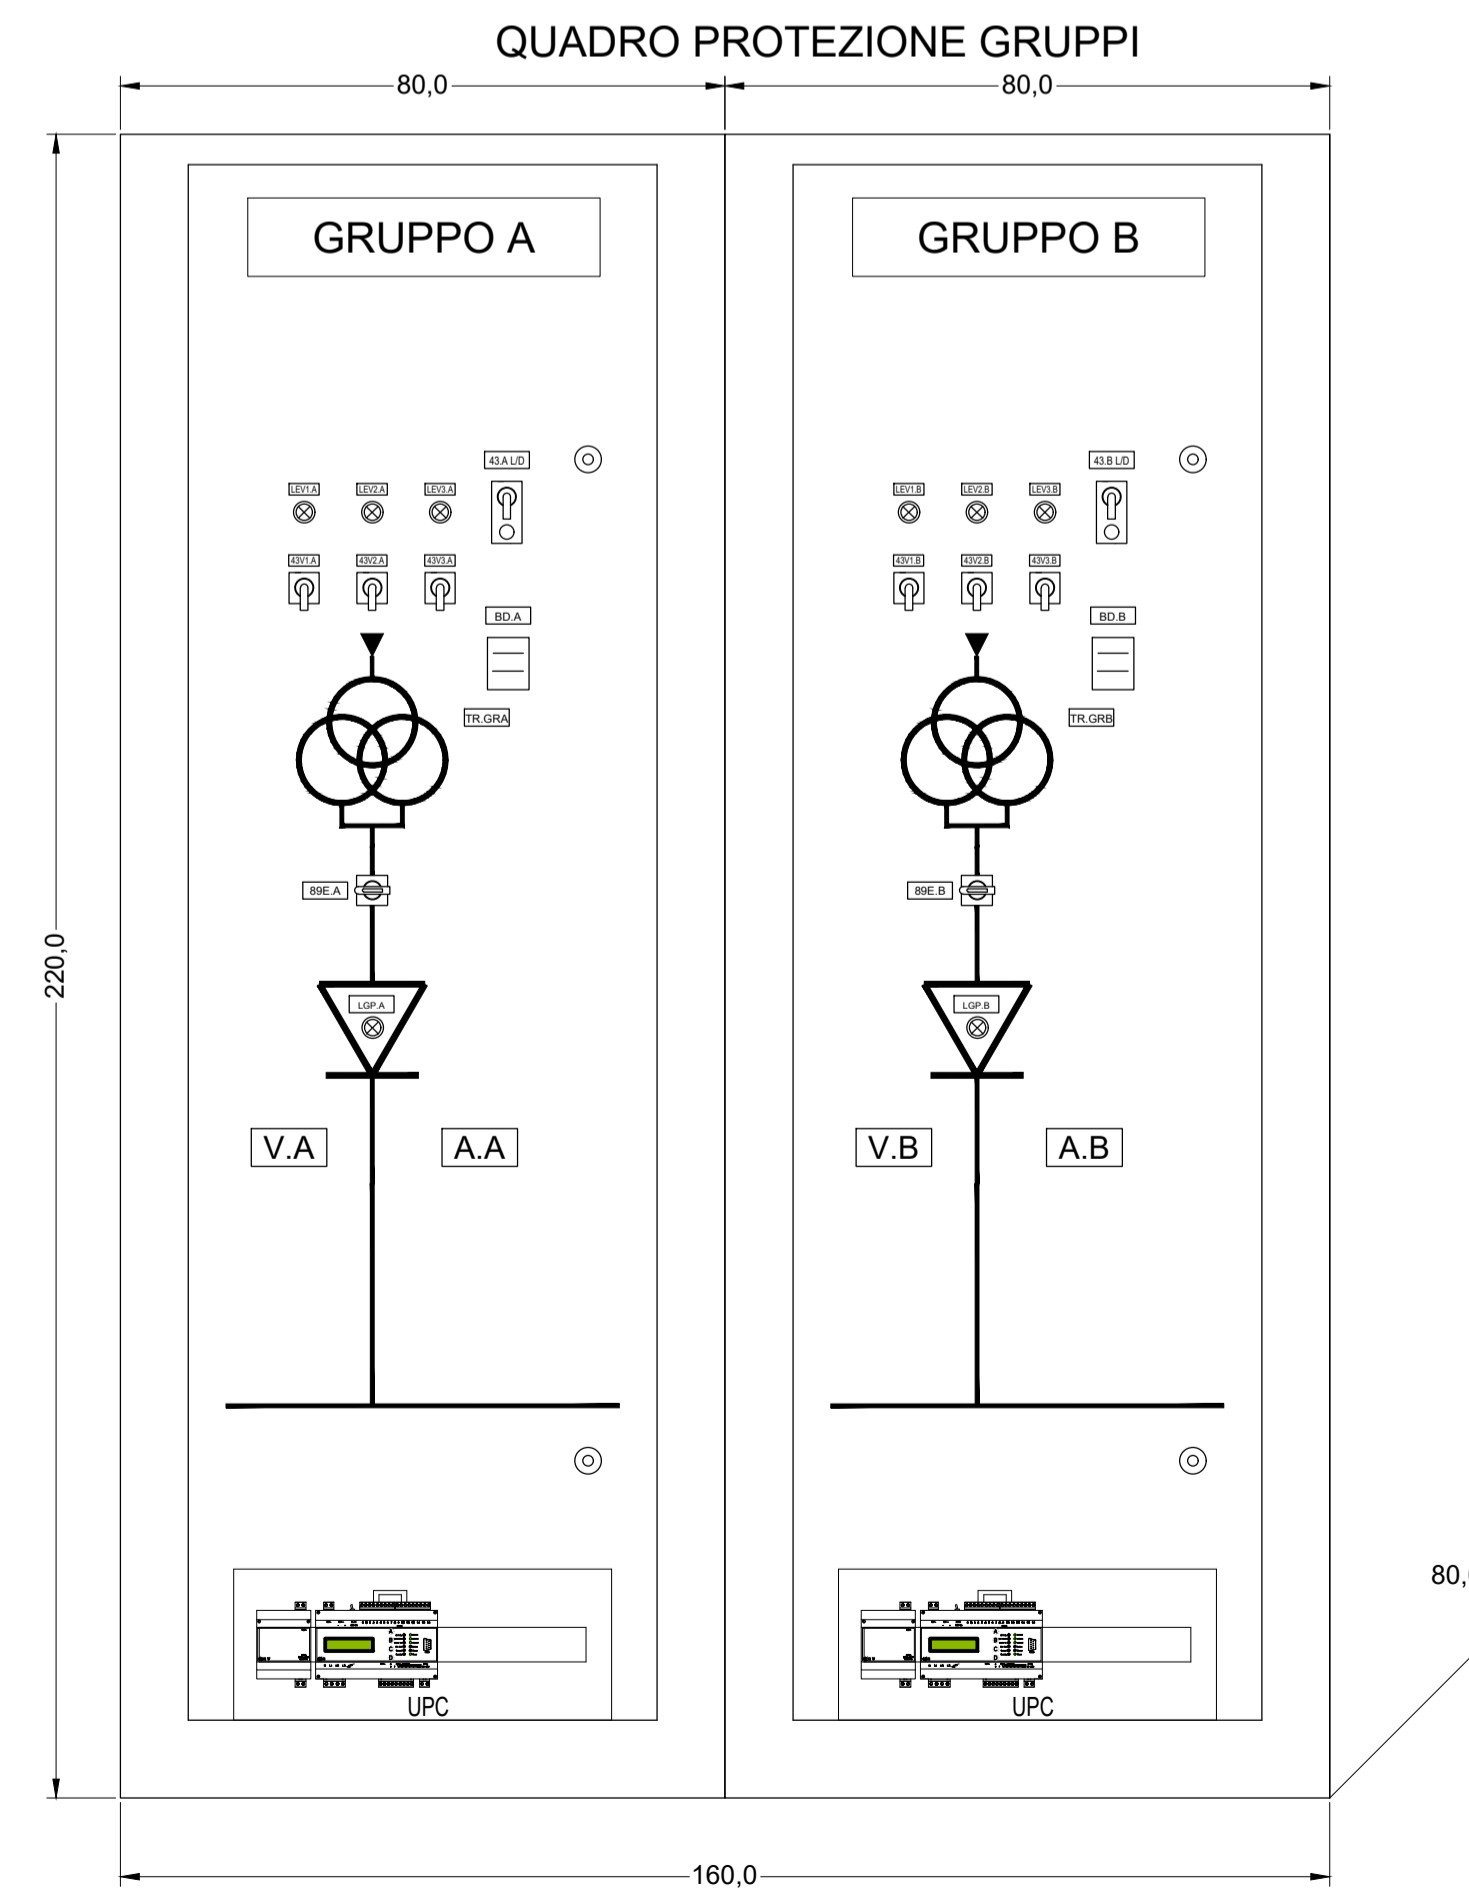
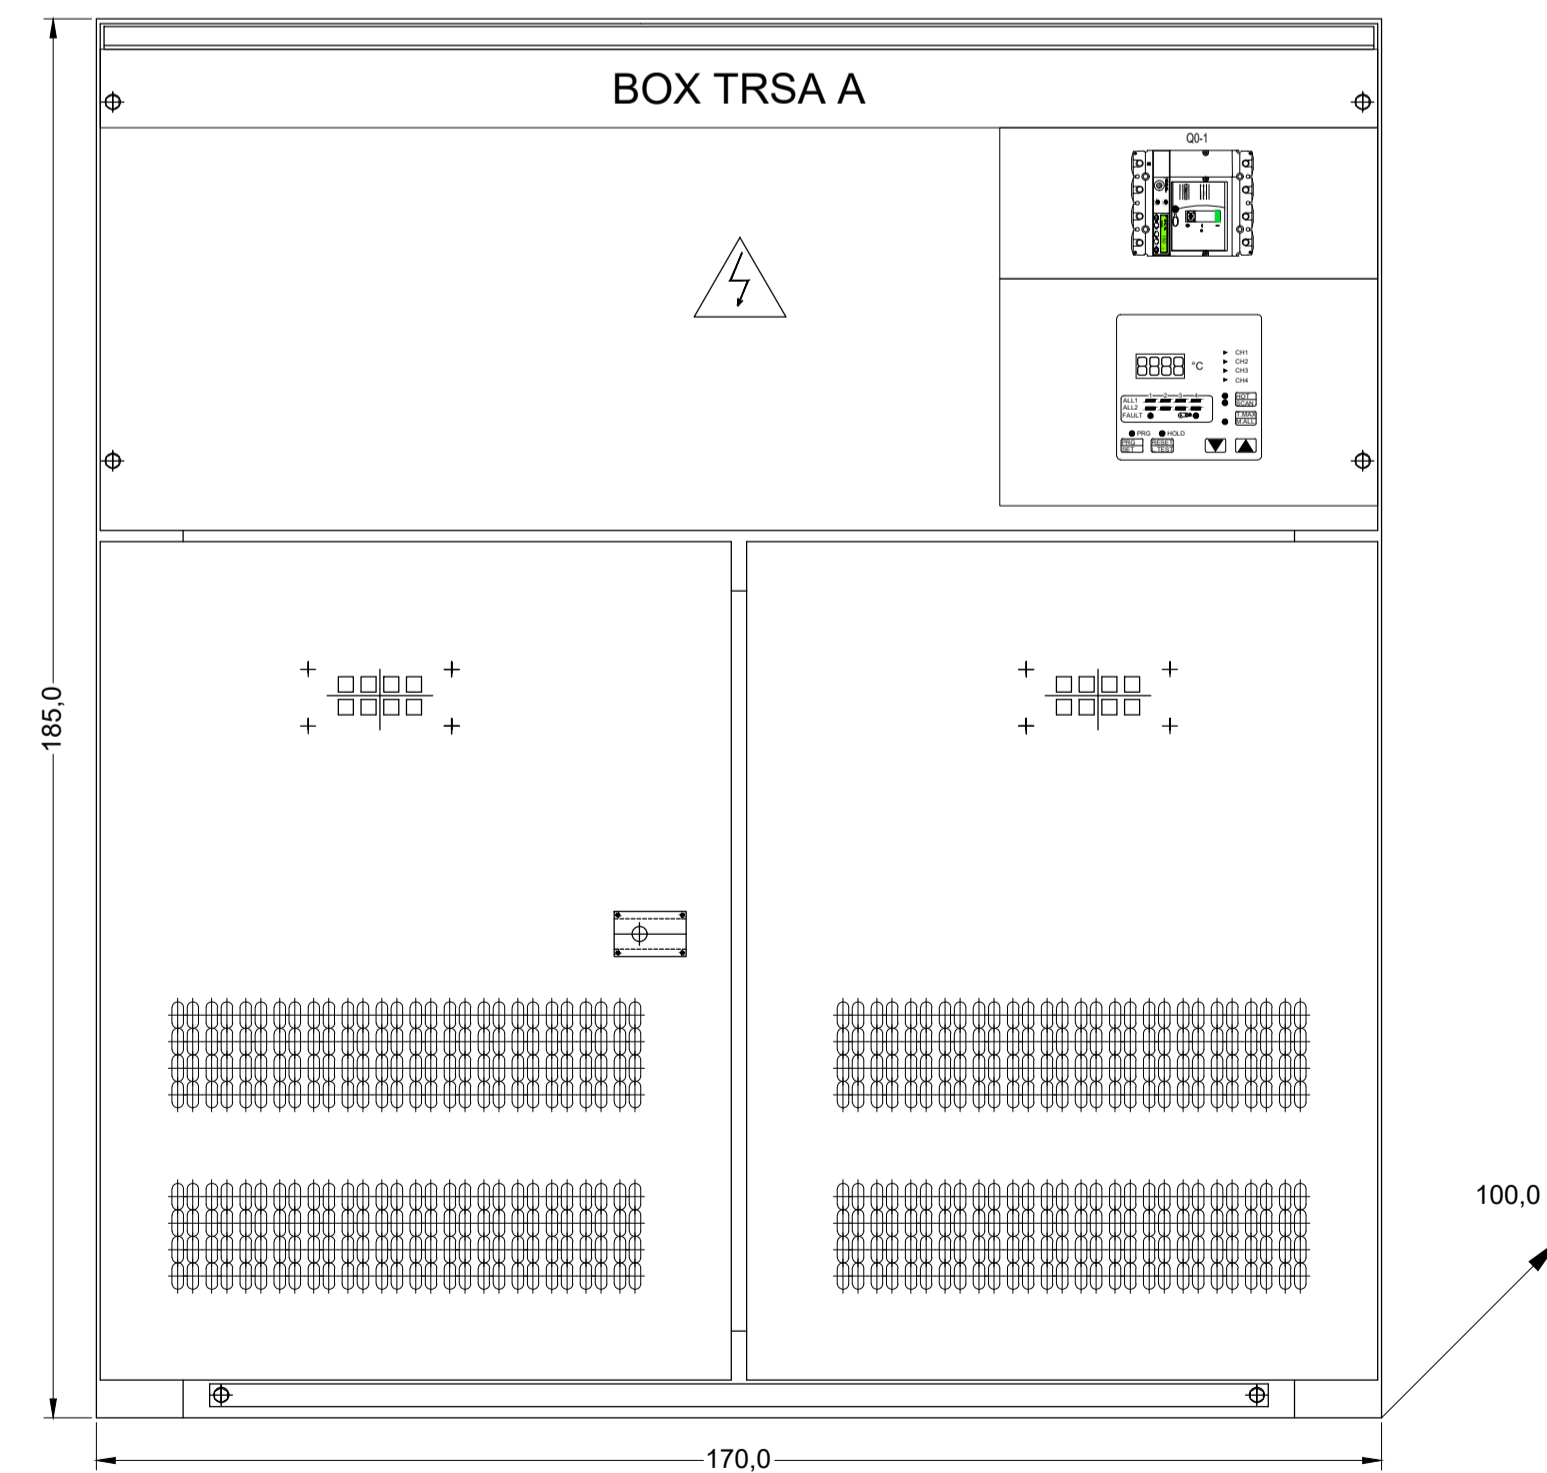


- ① ARMADIO IN VETRORESINA IP55
- ② COPPIA BOCCHETTE DI AREAZIONE
- ③ OBLO' DI ISPEZIONE
- ④ DISPOSITIVO DI SICUREZZA LAMPEGGIANTE CON FINECORSA
- ⑤ N.2 INTERRUPTORE AUTOMATICO 4x125A
- ⑥ MANIGLIA CON SERRATURA A CHIAVE CON COMANDO RINVIATO DI APERTURA INTERRUPTORE A MONTE
- ⑦ CENTRALINA TERMOMETRICA
- ⑧ MORSETTIERA
- ⑨ TRASFORMATORE DI ISOLAMENTO (ESCLUSO DALLA FORNITURA DEL QUADRO)
- ⑩ PANNELLO PORTAPPARECCHIATURE

NOTE:
1) Quote espresse in centimetri salvo diversamente specificato;

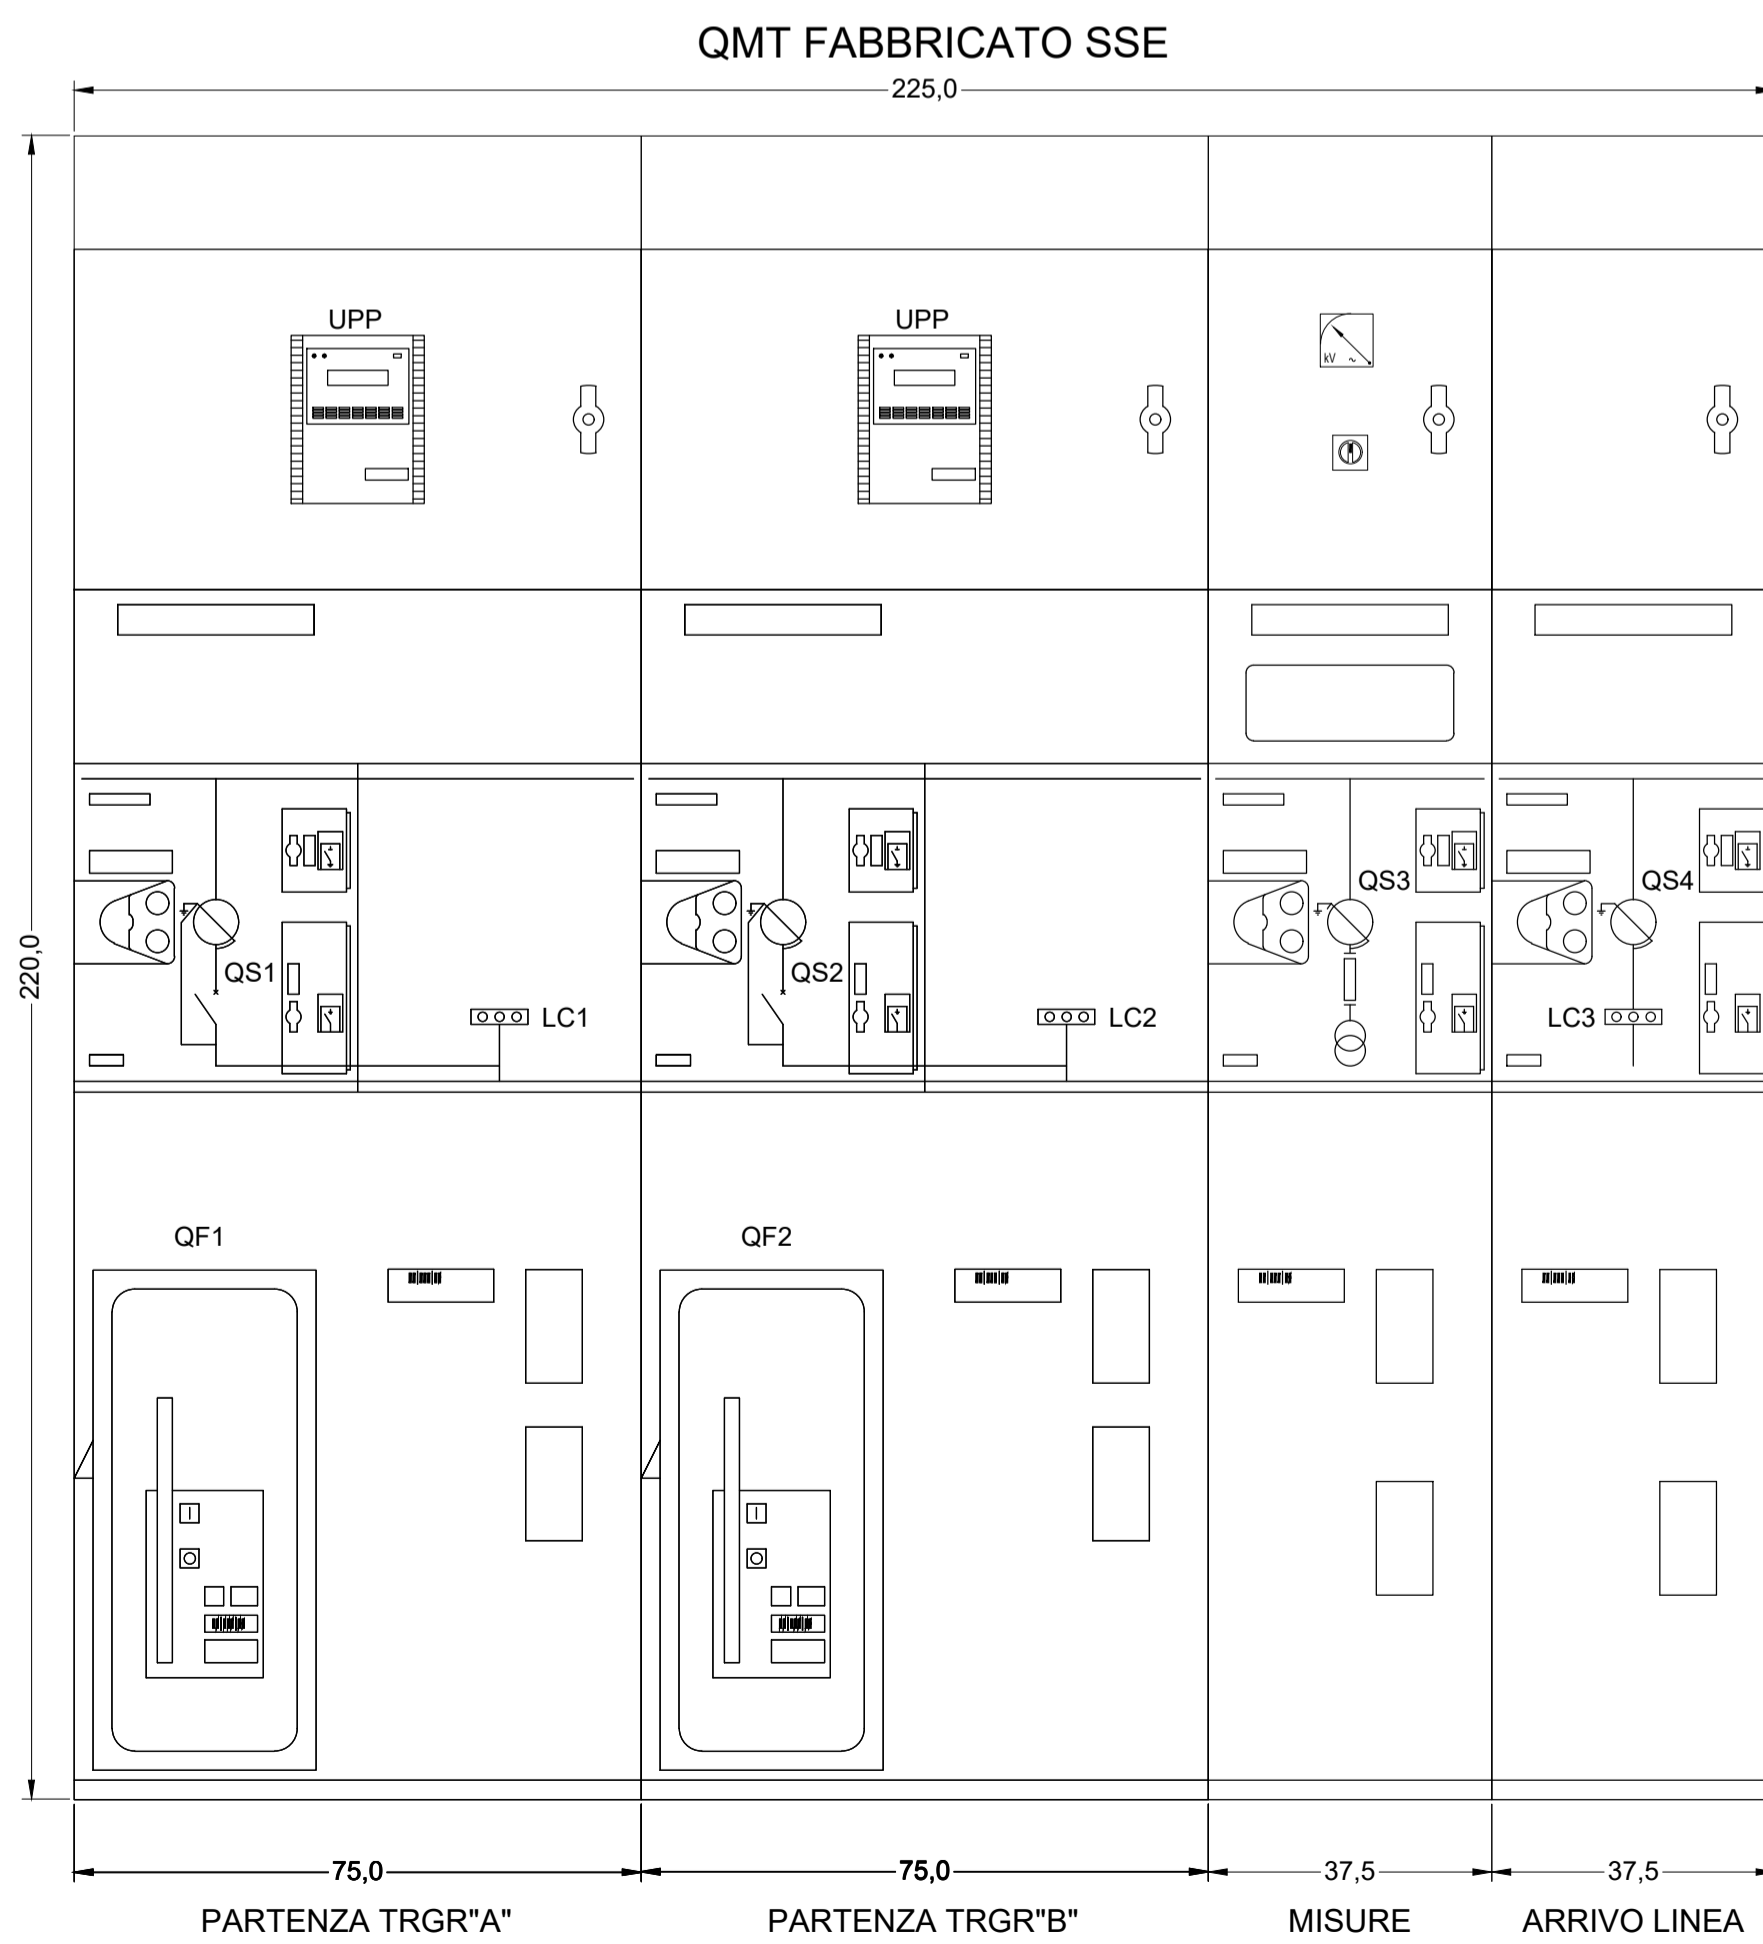

NOTE:
1) Quote espresse in centimetri salvo diversamente specificato;

COMMITTENTE: **RFI** RETTE FERROVIARIE ITALIANE
GRUPPO FERROVIE DELLO STATO ITALIANE
DIREZIONE INVESTIMENTI
DIREZIONE PROGRAMMI INVESTIMENTI
DIRETTRICE SUD - PROGETTO ADRIATICA

DIREZIONE LAVORI: **ITALFERR**

APPALTATORE: **AGOSTINO** COSTRUZIONI
MANDATARIA: **ATLANTE**

PROGETTAZIONE: MANDATARIA **HUB** MANDANTI: **HYpro**

PROGETTO ESECUTIVO
LINEA PESCARA - BARI
RADDOPPIO DELLA TRATTA FERROVIARIA TERMOLI - LESINA
LOTTO 2 e 3: RADDOPPIO TERMOLI - RIPALTA

Opere elettromeccaniche Fabbricato SSE S. Monica
Fronti Quadro

APPALTATORE A.A. DI AGOSTINO COSTRUZIONI GENERALI S.p.A. OPERAZIONI REGIONALI C.A.P. 06044 (PERUGIA)	PROGETTAZIONE DIRETTORE DELLA PROGETTAZIONE Ing. M. Fucini	SCALA: /
---	--	-------------

COMMESSA	LOTTO	FASE	ENTE	TIPO DOC.	OPERANDISCIPLINA	PROGR.	REV.
LI0B	02	E	ZZ	RH	SE01A0	001	C

Revis.	Descrizione	Redatto	Data	Verificato	Data	Approvato	Data	Autorizzato Data
A	Emissione Esecutiva	Scognamiglio	Dicembre 2022	Cicero	Dicembre 2022	Sorbinio	Dicembre 2022	
B	Aggiornamenti per RUV	Scognamiglio	Marzo 2023	Cicero	Marzo 2023	Sorbinio	Marzo 2023	
C	Aggiornamenti per RUV	Scognamiglio	Settembre 2023	Cicero	Settembre 2023	Sorbinio	Settembre 2023	

File: LI0B.0.2.E.ZZ.RH.SE01.A.0.001.C.DWG n. Elab.: 3063