



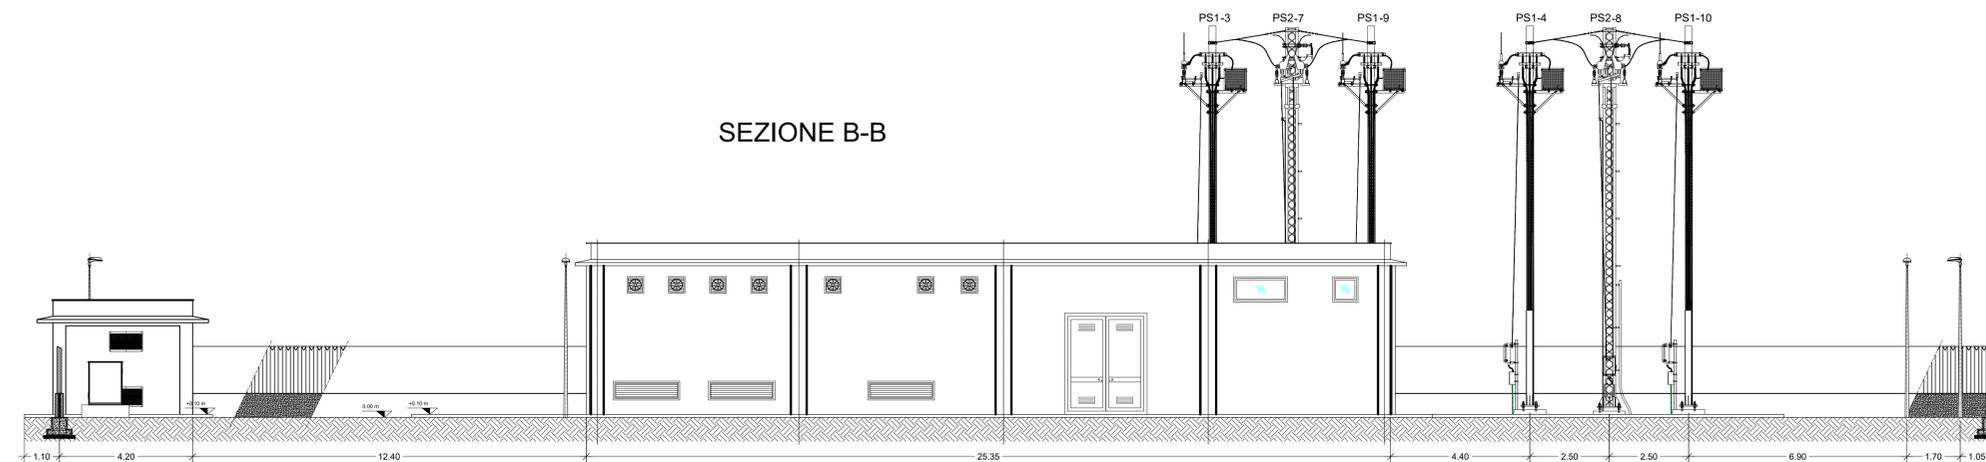

SEZIONE A-A

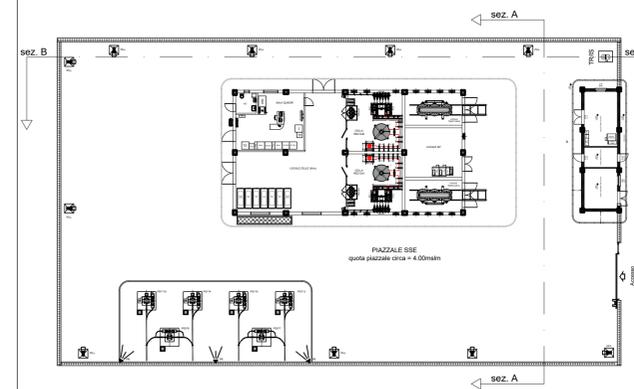

SEZIONE B-B

COMMITTENTE:
RFI
 RETE FERROVIARIA ITALIANA
 GRUPPO FERROVIE DELLO STATO ITALIANE
 DIREZIONE INVESTIMENTI
 DIREZIONE PROGRAMMI INVESTIMENTI
 DIRETTRICE SUD - PROGETTO ADRIATICA

DIREZIONE LAVORI:
ITALFERR
 GRUPPO FERROVIE DELLO STATO ITALIANE

APPALTATORE:
AGOSTINO COSTRUZIONI **GENESIO** **ATLANTE**

PROGETTAZIONE:
 MANDATARIA **HUB** MANDANTI **HYpro**

PROGETTO ESECUTIVO
LINEA PESCARA - BARI
RADDOPPIO DELLA TRATTA FERROVIARIA TERMOLI - LESINA
LOTTO 2 e 3: RADDOPPIO TERMOLI - RIPALTA

SSE S.MONICA
 Sezioni con disposizione apparecchiature

APPALTATORE ENREREFERENDICO ING. CARLO B. BIANCHI	PROGETTAZIONE DIRETTORE DELLA PROGETTAZIONE ING. M. SPINELLI	SCALA: ---
---	--	---------------

COMMESSA	LOTTO	FASE	ENTE	TIPO DOC.	OPERAZIONE	PROGR.	REV.
----------	-------	------	------	-----------	------------	--------	------

LI0B 02 E ZZ RH SE01A0 002 B

Revis.	Descrizione	Redatto	Data	Verificato	Data	Approvato	Data	Autorizzato Data
A	Emissione Esecutiva	Scognamiglio	Dicembre 2022	Ciocco	Dicembre 2022	Sorlino	Dicembre 2022	
B	Aggiornamento per RCV	Scognamiglio	Marzo 2023	Spina	Marzo 2023	Sorlino	Marzo 2023	