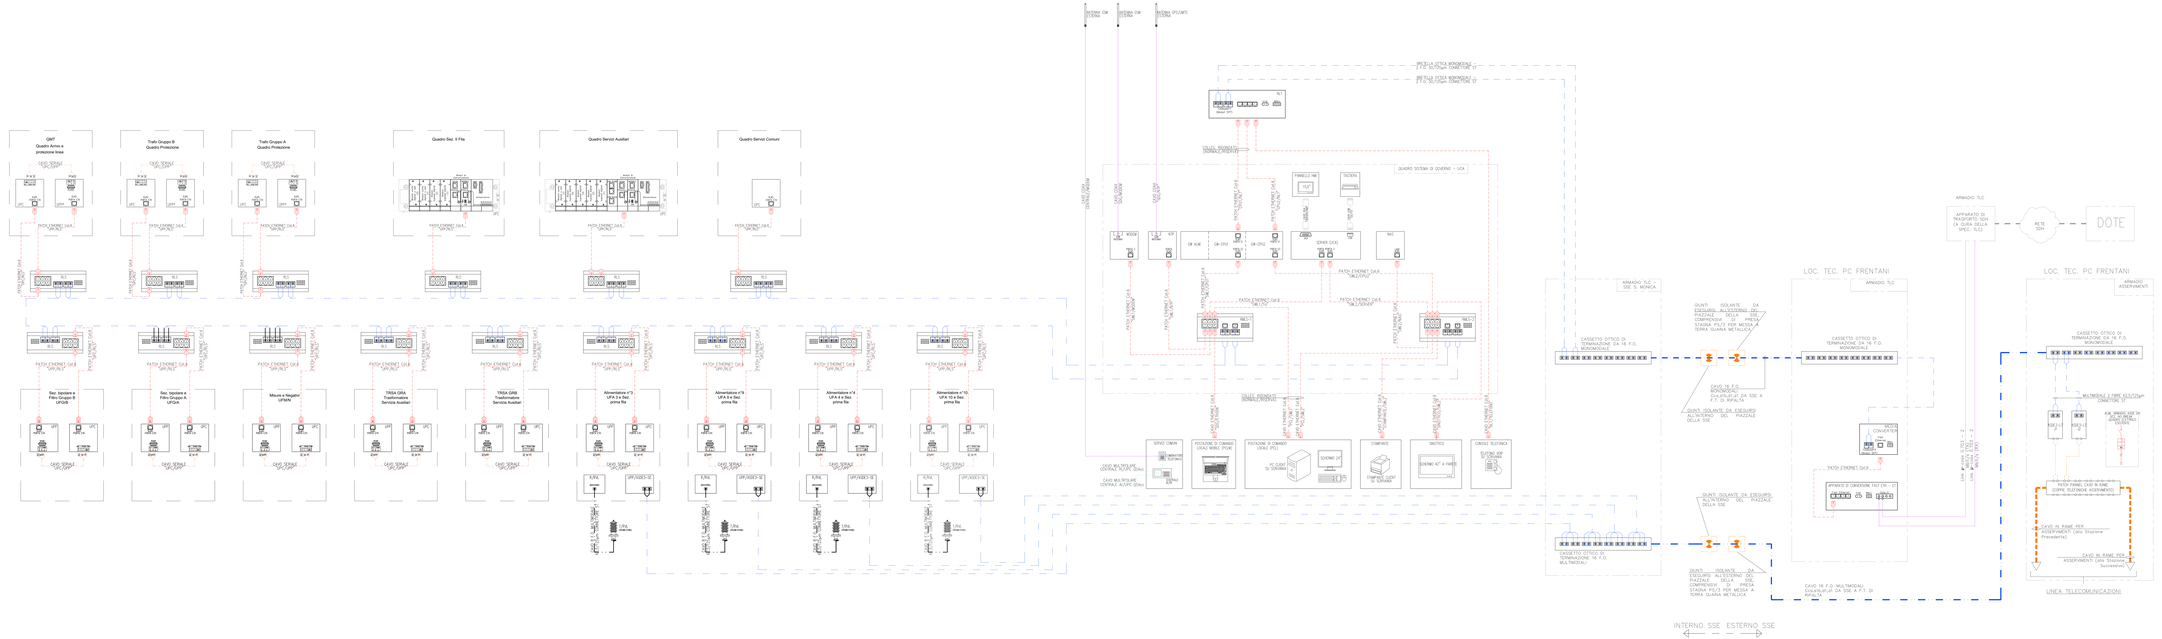

LEGENDA

QSA cs	Quadro servizi ausiliari cs
QSA cc	Quadro servizi ausiliari cc
QCB	Quadro carica batteria
UCA	Unità Centrale Automazione
UPC	Unità periferica di controllo e automazione
UPP	Unità periferica di protezione
EIM	Dispositivi antibrinamento
RLS	Ring Lan Switch
RMLS	Ring Manager Lan Switch
NLT	Nodo Locale di TLC
	Cavo Fibre ottiche del tipo monomodale
	Cavo Fibre ottiche del tipo multimodale
	Cavo ethernet
	Cavo seriale
	Cavo telefonico
	Cablaggio a logica cablata

NOTE:

- (*) Predisposizione per collegamento al Posto Centrale di Manutenzione
- tutti i cavi utilizzati all'interno dei fabbricati dovranno avere classe di reazione al fuoco Cca, s1b, d1, a1
- All'interno dell'UPA, gli switch dovranno essere installati sulla parte fissa del quadro
- L'apparato Nodo Locale TLC (NLT) è inclusa dall'arredio del presente appalto.

DOCUMENTI DI RIFERIMENTO: RFI DTC ST E SP IFS 55 500 B
Sistema di governo per Sottostazioni Elettriche e Cabine TE e 3kVcc.

COMMITTENTE:

RFI RETE FERROVIARIA ITALIANA
GRUPPO FERROVIE DELLO STATO ITALIANE
DIREZIONE INVESTIMENTI
DIREZIONE PROGRAMMA INVESTIMENTI
DIRETTRICE SUD - PROGETTO ADRIATICA

DIREZIONE LAVORI:

ITALFERR GRUPPO FERROVIE DELLO STATO ITALIANE

APPALTATORE:

ATLANTE

MANDATARIA: MANDANTI:

PROGETTAZIONE:

HUB pro

PROGETTO ESECUTIVO

LINEA PESCARA - BARI
RADDOPPIO DELLA TRATTA FERROVIARIA TERMOLI - LESINA
LOTTO 2 e 3: RADDOPPIO TERMOLI - RIPALTA

Opere Elettromeccaniche SSE E Ventola
Schema a blocchi Sistema di Supervisione e Telecomando

APPALTATORE	PROGETTAZIONE	
ATLANTE S.A. Direzione Tecnica Ing. Giuseppe Mascolo Ordine Ingegneri Roma n. A32	DIRETTORE DELL'INTEGRAZIONE PROGETTUALE Ing. Giuseppe Fiorentino	TOKLA

COMMESSA	LOTTO	FASE	ENTE	TIPO DOC.	ORDINAMENTO PUN	PROGR.	REV.
L10B	02	E	ZZ	DX	SE01A0	003	C

Rev.	Descrizione	Redatto	Data	Verificato	Data	Approvato	Data	Autorizzato Data
A	Emissione Esecutiva	D.Angelantonio	Giugno 2020	C.Nanni	Giugno 2020	G.Mascolo	Giugno 2020	G.Fiorentino Giugno 2020
B	Aggiornamento per RFI	D.Angelantonio	Marzo 2021	C.Nanni	Marzo 2021	G.Mascolo	Marzo 2021	
C	Aggiornamento per RFI	D.Angelantonio	Dicembre 2023	C.Nanni	Dicembre 2023	G.Mascolo	Dicembre 2023	

File: L10B.0.2.E.ZZ.DX.SE01.A.0.003.C.DWG

n. Elab.: 3008