

COMMITTENTE



**GRUPPO FERROVIE DELLO STATO ITALIANE**  
 DIREZIONE INVESTIMENTI  
 DIREZIONE PROGRAMMI INVESTIMENTI  
 DIREZIONE SUD - PROGETTO ADRIATICA

DIREZIONE LAVORI



**GRUPPO FERROVIE DELLO STATO ITALIANE**

APPALTATORE





MANDATARIA MANDANTI

PROGETTAZIONE

MANDATARIA MANDANTI




**PROGETTO ESECUTIVO**

**LINEA PESCARA - BARI**  
**RADDOPPIO DELLA TRATTA FERROVIARIA TERMOLI - LESINA**  
**LOTTO 2 e 3: RADDOPPIO TERMOLI - RIPALTA**

Titolo dell'elaborato: **Fabbricato di cabina TE TERMOLI**  
 Sottotitolo elaborato: **Layout disposizione apparecchiature**


APPALTATORE A.A. D'AGOSTINO COSTRUZIONI GENERALI S.r.l. DIRETTORE TECNICO Ing. G. Babini (Ing. Gianluigi Babini)	PROGETTAZIONE DIRETTORE DELLA PROGETTAZIONE Ing. M. Facchini	SCALA: <b>1:50</b>
---	--	-----------------------

COMMESSA LOTTO FASE ENTE TIPO DOC. OPERA/DISCIPLINA PROGR. REV.

**L10B 02 E ZZ PB SE02A0 001 B**

Revis.	Descrizione	Redatto	Data	Verificato	Data	Approvato	Data	Autorizzato Data
01	Emissione Esecutivo	Scognamiglio	Dicembre 2022	Cicero	Dicembre 2022	S. Sorbino	Dicembre 2022	M. Facchini, Dicembre 2022
02	Aggiornamento per RDV	Scognamiglio	Marzo 2023	Opere	Marzo 2023	S. Sorbino	Marzo 2023	M. Facchini, Marzo 2023
03								
04								
05								
06								

File: n. Elab.3071

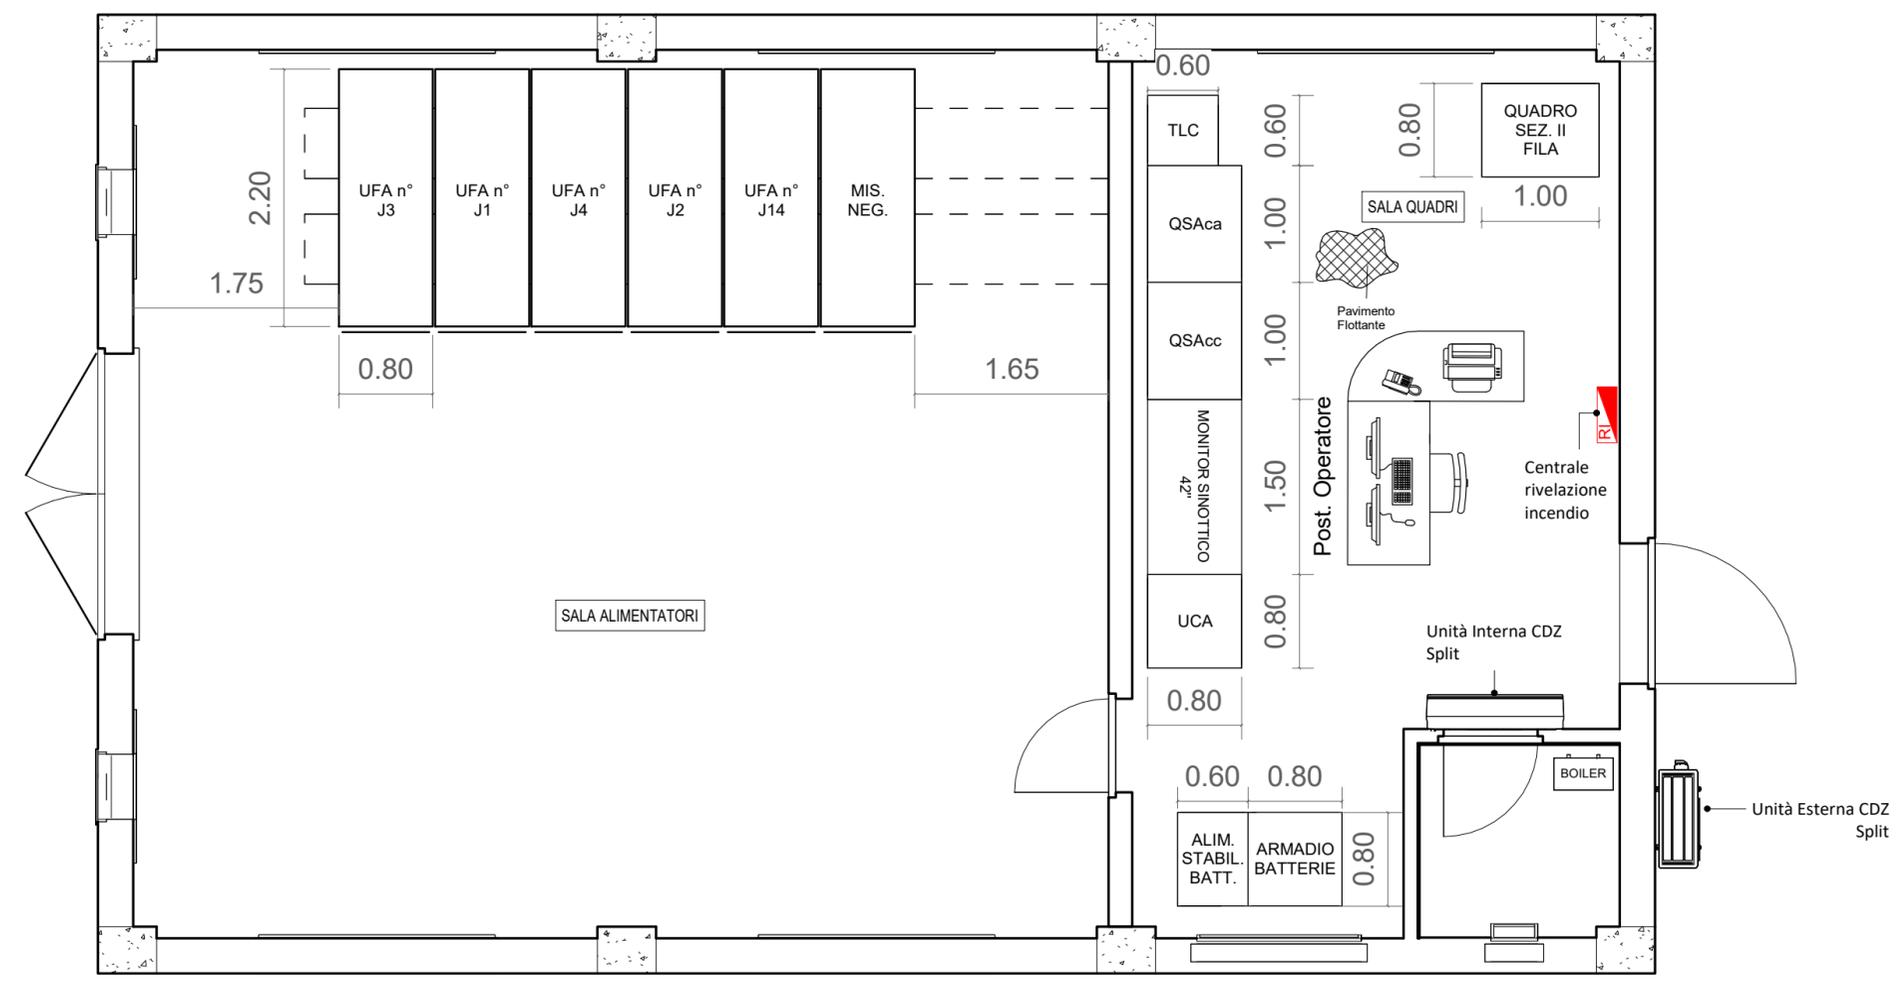

Pianta Fabbricato di cabina TE- Disposizione apparecchiature

1 : 50