


PLANIMETRIA PIAZZALE SSE - Disposizione Canalizzazioni e pozzetti


1 : 100

LEGENDA		LEGENDA	
SIMBOLO	DESCRIZIONE	SIMBOLO	DESCRIZIONE
PS1	Pole selezionatore 3kVcc di 1 fila		Palina VTR per illuminazione stradale n°4 m1 con apparecchio illuminante stradale IP67 35 W-4085 lm
PS2	Pole selezionatore 3kVcc di 8 fila		Palina LED diffusa, diattentamento su ricezione perimetrale n°5 m1 IP67 35 W-4085 lm
PLL	Palina VTR per illuminazione stradale		Canalizzazione BT in tubo PVC intonato. Profondità di posa min-0.8m
TR-RIS	Armadio trasformatore di isolamento		Canalizzazione MT in tubo PVC intonato. Profondità di posa min-1m
PR	Proiettore per illuminazione di servizio selezionatore 3kVcc		Pozzetto in c/c, con chiusura estraibile in ghisa, dim. interne 40x60x60 cm
			Pozzetto in c/c, con chiusura estraibile in ghisa, dim. interne 60x60x60 cm
			Pozzetto in c/c, con chiusura estraibile in ghisa, dim. interne 80x80x100 cm
			Pozzetto in c/c, con chiusura estraibile in ghisa in 4 settori triangolari, dim. interne 100x60x60 cm
			Pavimento Finitante
			Canalicolo BT con copertura in lamiera verniciata zincata a caldo. Dimensioni indicate in pianta.
			Canalicolo MT con copertura in lamiera verniciata zincata a caldo. Dimensioni indicate in pianta.

DETTAGLIO POSA CAVIDOTTI INTERRATI

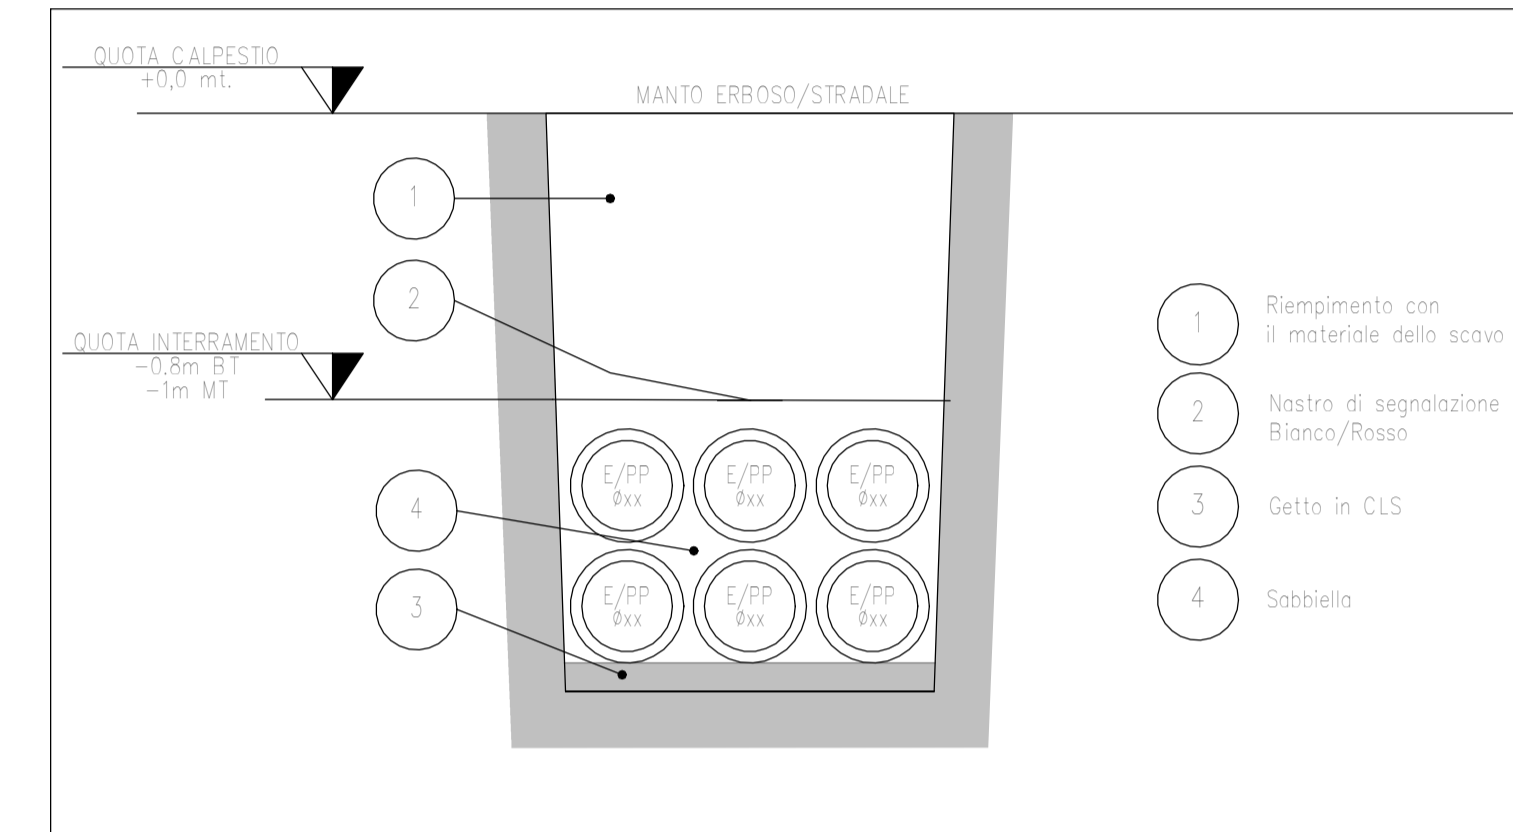

DETTAGLIO INSTALLAZIONE POIETTORE SU PALO

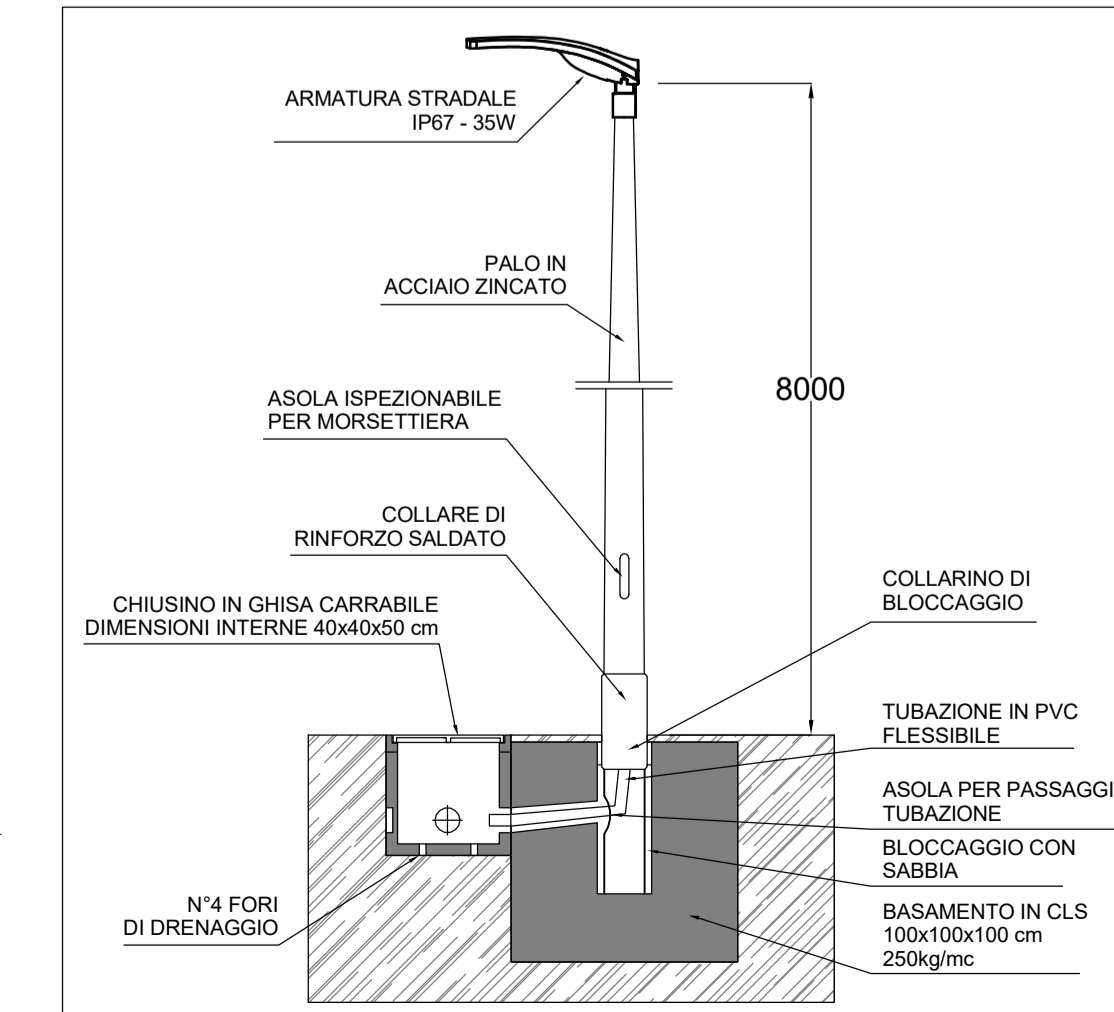

COMMITTENTE

**RFI**  
RETE FERROVIARIA ITALIANA  
GRUPPO FERROVIE DELLO STATO ITALIANE

DIREZIONE INVESTIMENTI  
DIREZIONE PROGRAMMI INVESTIMENTI  
DIREZIONE SUD - PROGETTO ADRIATICA

DIREZIONE LAVORI

APPALTATORE

**AGOSTINO** COSTRUZIONI  
**Assa Arab**  
**ATLANTE**

MANDATARIA MANDANTI

PROGETTAZIONE MANDATARIA MANDANTI

**HUB** **HYpro**

**PROGETTO ESECUTIVO**

**LINEA PESCARA - BARI**  
**RADDOPPIO DELLA TRATTA FERROVIARIA TERMOLI - LESINA**  
**LOTTO 2 e 3: RADDOPPIO TERMOLI - RIPALTA**

Titolo dell'elaborato: **SSE S. MONICA**  
Sottotitolo elaborato: **Planimetria disposizione canalizzazioni e pozzetti**

APPALTATORE: **ELC S.p.A.** DIREZIONE GENERALE  
DIREZIONE PROGETTO  
DIREZIONE DELLA PROGETTAZIONE  
Ing. M. FACCHINI

SCALA: **1:100**

COMMESSA LOTTO FASE ENTE TIPO DOC. OPERA/DISCIPLINA PROGR. REV.

**LI0B 02 E ZZ PA SE01B0 003 D**

Revis.	Descrizione	Redatto	Data	Verificato	Data	Approvato	Data	Autorizzato	Data
01	Emissione Esecutiva	Facchini	02/09/2022	Facchini	02/09/2022	Facchini	02/09/2022	M. Facchini	02/09/2022
02	Aggiornamento per RDV	Facchini	03/09/2022	Facchini	03/09/2022	Facchini	03/09/2022	M. Facchini	03/09/2022
03	Aggiornamento per RDV	Facchini	04/09/2022	Facchini	04/09/2022	Facchini	04/09/2022	M. Facchini	04/09/2022
04	Aggiornamento per RDV	Facchini	05/09/2022	Facchini	05/09/2022	Facchini	05/09/2022	M. Facchini	05/09/2022
05									
06									

File: n. Esab.3083