



**PARTICOLARE COLLEGAMENTO NEGATIVO: PIANTA**

Scala 1:50

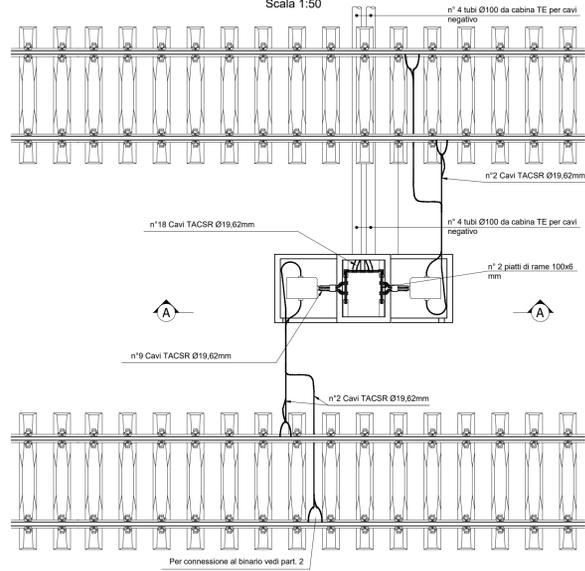



**PARTICOLARI COLLEGAMENTO NEGATIVO**

scala 1:20

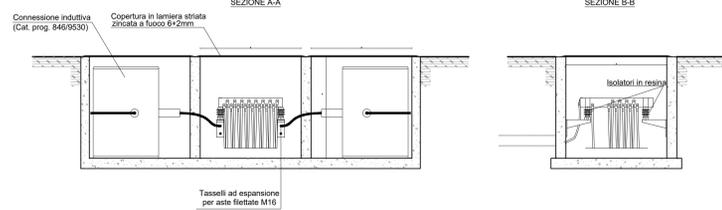

**PARTICOLARI - CONNESSIONE AL BINARIO**

fuori scala

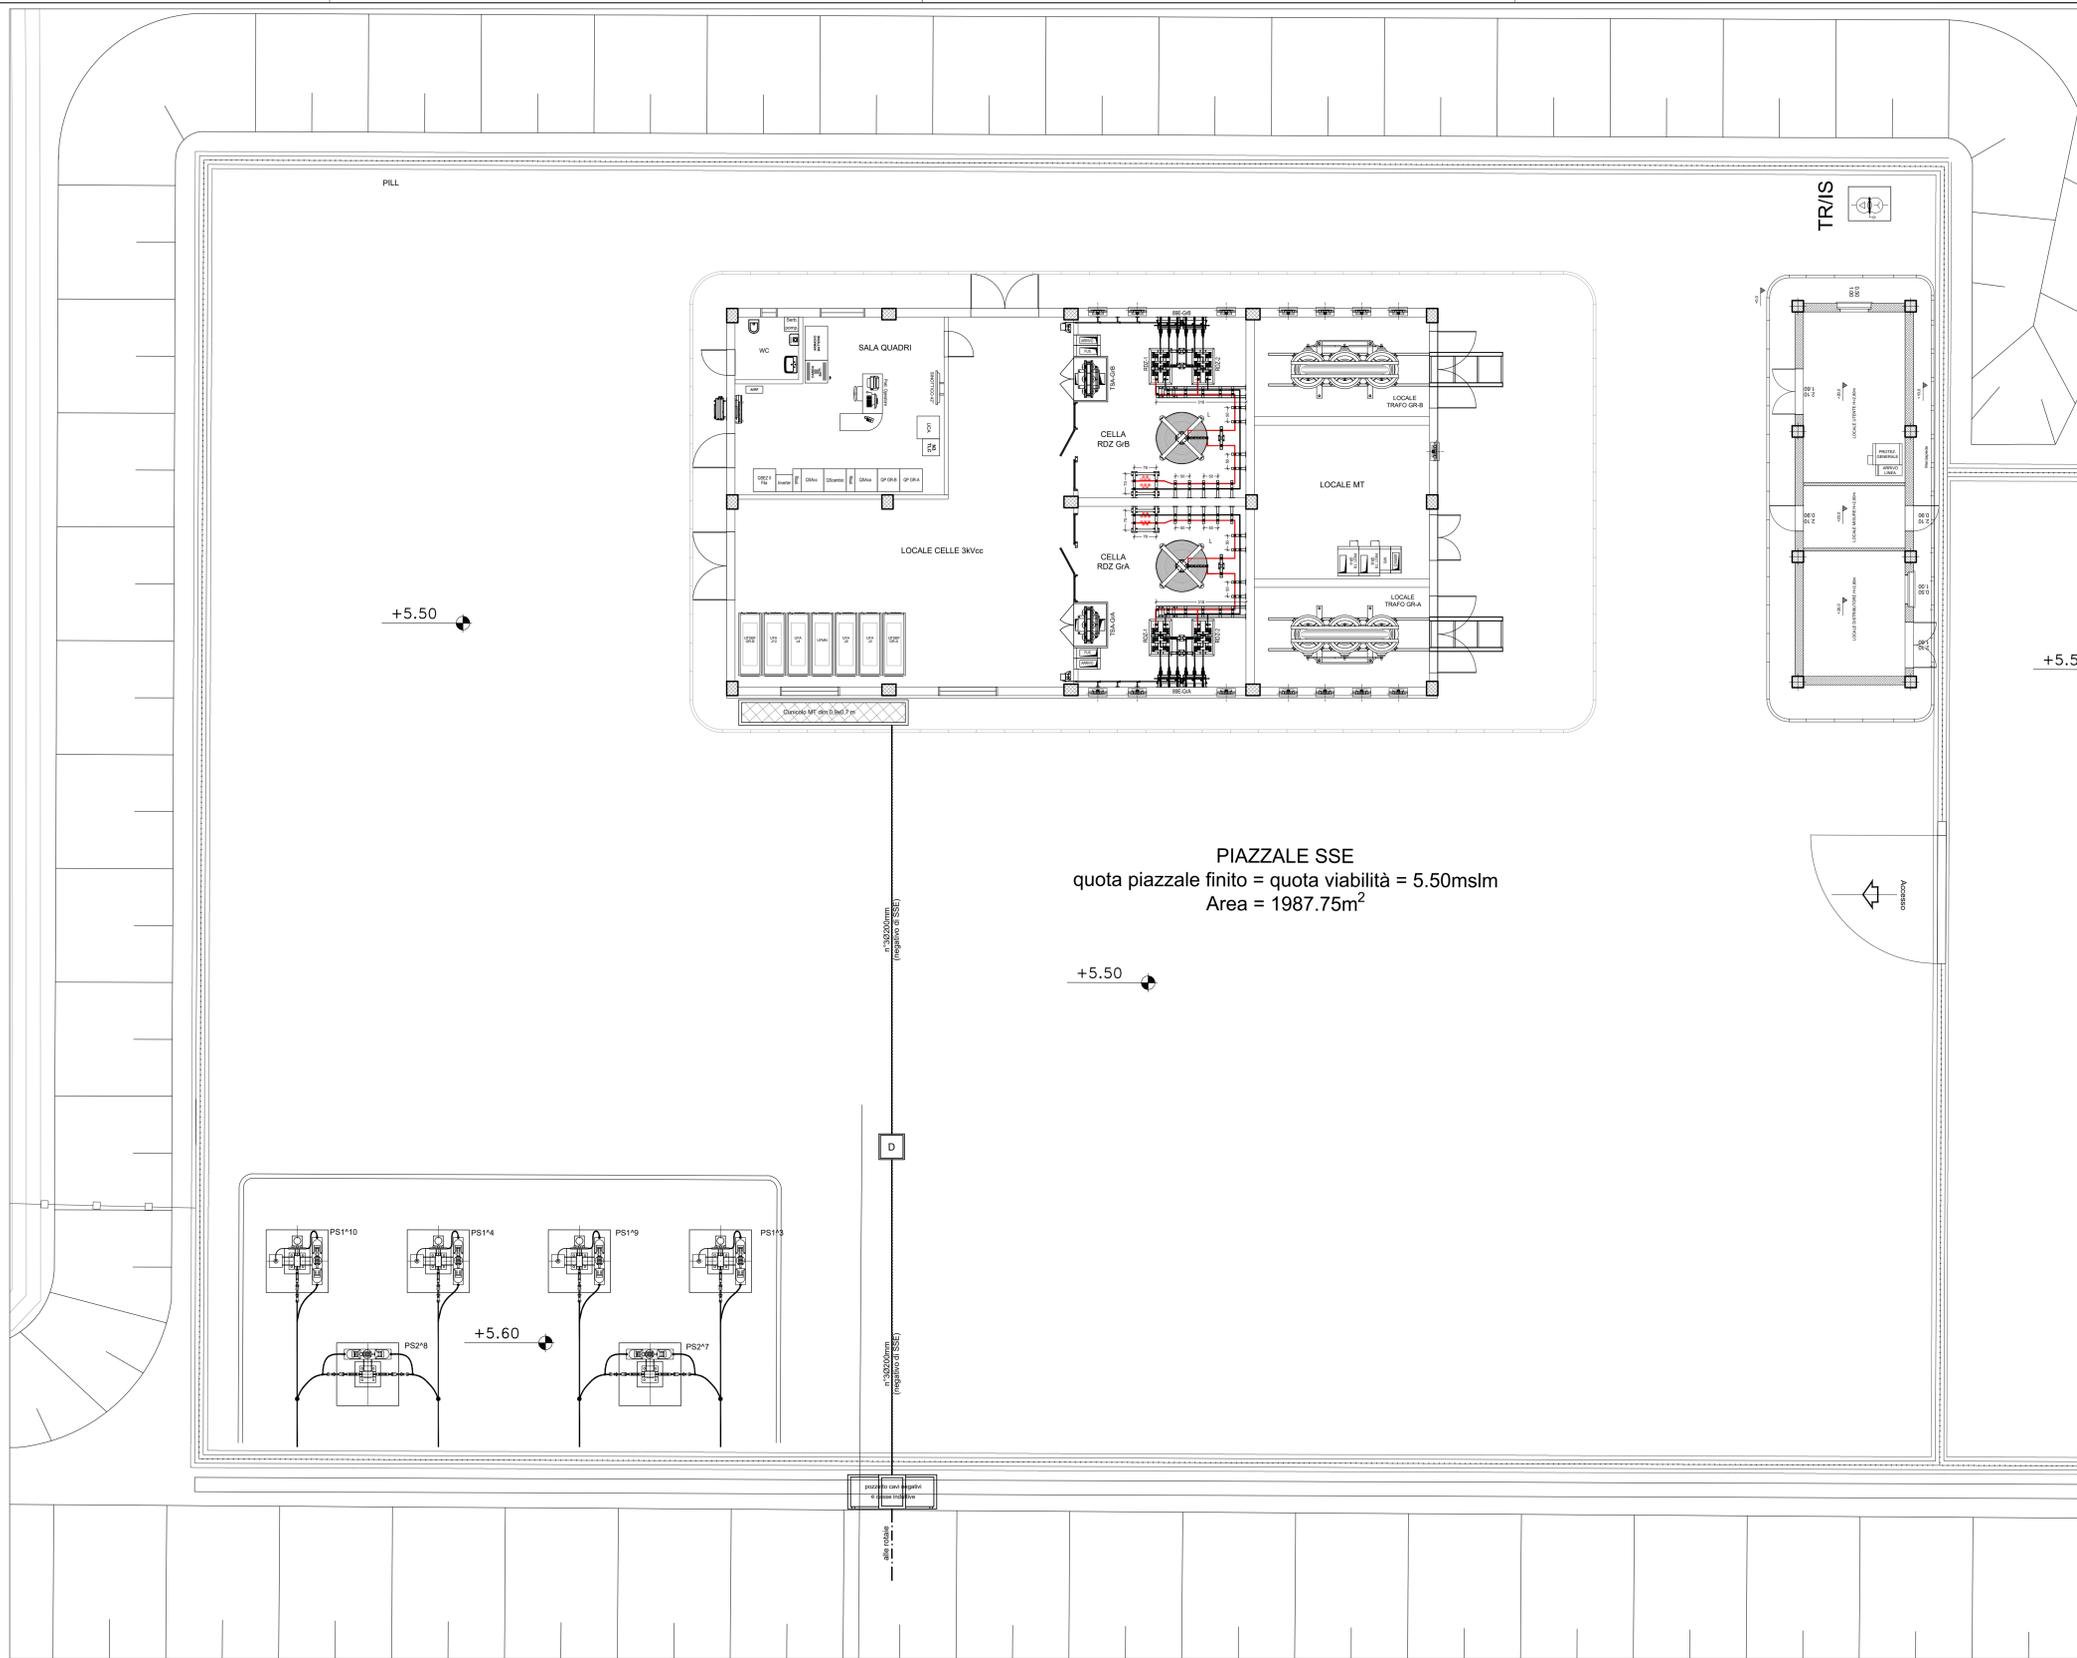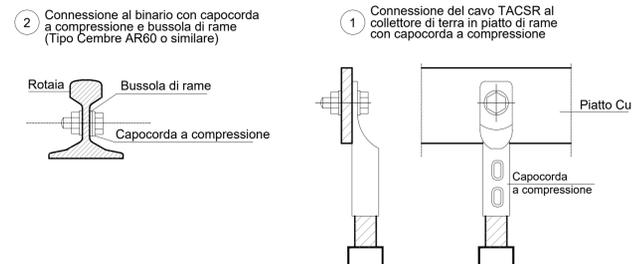

COMMITTENTE: **RFI** RETE FERROVIARIA ITALIANA  
 GRUPPO FERROVIE DELLO STATO ITALIANE  
 DIREZIONE INVESTIMENTI  
 DIREZIONE PROGRAMMI INVESTIMENTI  
 DIRETTRICE SUD - PROGETTO ADRIATICA

DIREZIONE LAVORI: **ITALFERR** GRUPPO FERROVIE DELLO STATO ITALIANE

APPALTATORE: **AGOSTINO COSTRUZIONI** MANDATARIA  
**RESA&Gh** MANDANTI  
**ATLANTE**

PROGETTAZIONE: MANDATARIA **HUB** MANDANTI **HYpro**

**PROGETTO ESECUTIVO**

**LINEA PESCARA - BARI**  
**RADDOPPIO DELLA TRATTA FERROVIARIA TERMOLI - LESINA**  
**LOTTO 2 e 3: RADDOPPIO TERMOLI - RIPALTA**

Opere elettromeccaniche piazzale SSE S. Monica - Planimetria Negativo

APPALTATORE AGOSTINO COSTRUZIONI	PROGETTAZIONE DIREZIONE TECNICA Ing. Carlo Di Bardi	SCALA: 1:100
-------------------------------------	---	-----------------

COMMESSA LOTTO FASE ENTE TIPO DOC. OPERA/DISCIPLINA PROGR. REV.

**LI0B 02 E ZZ PA SE01B0 008 C**

Rev.	Descrizione	Redatto	Data	Verificato	Data	Approvato	Data	Autorizzato Data
A	Emissione Esecutiva	Scognamiglio	Dicembre 2022	Cicero	Dicembre 2022	Sestini	Dicembre 2022	
B	Aggiornamenti per RDI	Scognamiglio	Marzo 2023	Cicero	Marzo 2023	Sestini	Marzo 2023	
C	Aggiornamenti per RDI	Scognamiglio	Ottobre 2023	Cicero	Ottobre 2023	Sestini	Ottobre 2023	

File: LI0B.0.2.E.ZZ.PA.SE01.B.0.008.C.DWG n. EtLab.: 3088