


NOME	DESCRIZIONE	ELABORATO DI RIFERIMENTO	VOLUME CLS [m³]	INCIDENZA ARMATURA [kg/mc]
TR-RIS	Fondazione armadio trasformatore di isolamento	LI0B02EZZAZSE0000002	1,44	30,0
PS1/PS2	Fondazione per pali sezionatori TE	LI0B02EZZSCSE0000001	11,05	24,6
PILL	Fondazione per palina illuminazione		1,00	31,9

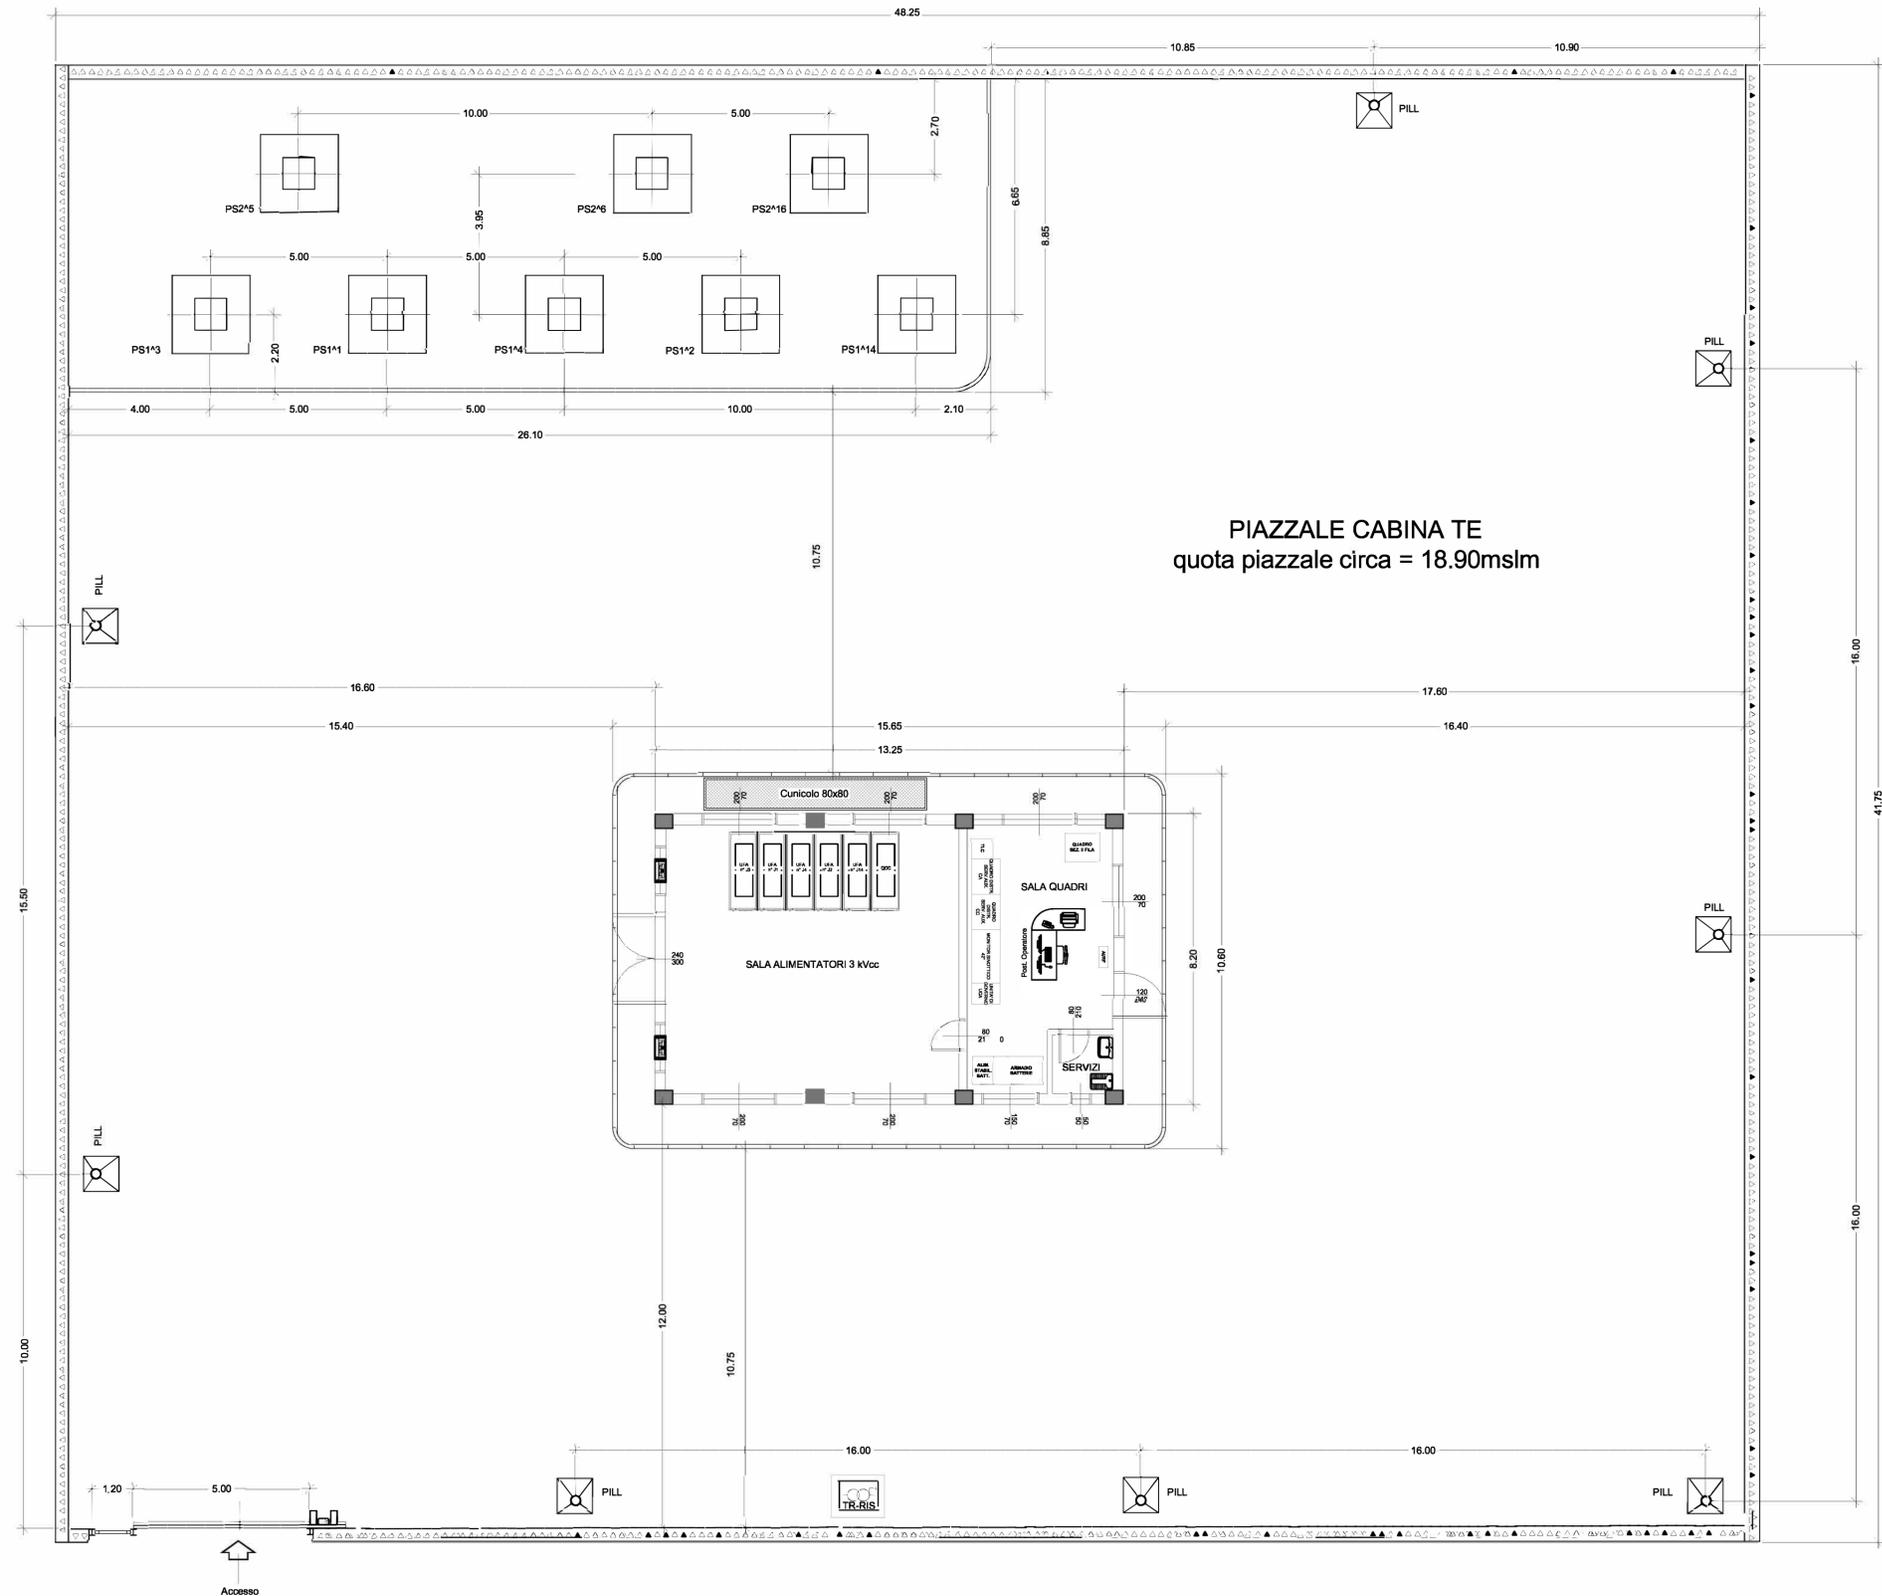

### LEGENDA

PS1	Blocco di fondazione per Palo sezionatore 3kVcc di I fila
PS2	Blocco di fondazione per Palo sezionatore 3kVcc di II fila
PILL	blocco di fondazione per Palina VTR illuminazione di piazzale
TR-RIS	Blocco di fondazione per Armadio trasformatore di isolamento

COMMITTENTE:  
  
**RFI**  
 RETE FERROVIARIA ITALIANA  
 GRUPPO FERROVIE DELLO STATO ITALIANE  
 DIREZIONE INVESTIMENTI  
 DIREZIONE PROGRAMMI INVESTIMENTI  
 DIRETTRICE SUD - PROGETTO ADRIATICA

DIREZIONE LAVORI:  
  
**ITALFERR**  
 GRUPPO FERROVIE DELLO STATO ITALIANE

APPALTATORE:  
  
**AGOSTINO COSTRUZIONI**  
 MANDATARIA  
  
**ATLANTE**  
 MANDANTI

PROGETTAZIONE:  
 MANDATARIA  **HUB** MANDANTI  **HYpro**

**PROGETTO ESECUTIVO**  
**LINEA PESCARA - BARI**  
**RADDOPPIO DELLA TRATTA FERROVIARIA TERMOLI - LESINA**  
**LOTTO 2 e 3: RADDOPPIO TERMOLI - RIPALTA**

**CABINA TE TERMOLI**  
 Planimetria con disposizione Blocchi di fondazione

APPALTATORE	PROGETTAZIONE	SCALA:
A.A. D'AGOSTINO COSTRUZIONI GENERALI S.p.A. INGENIERE TECNICO Ing. G. B. B. B.	DIRETTORE DELLA PROGETTAZIONE Ing. M. P. P.	---

COMMESSA LOTTO FASE ENTE TIPO DOC. OPERA/DISCIPLINA PROGR. REV.

**LI0B 02 E ZZ PA SE02B0 002 B**

Rev.	Descrizione	Redatto	Data	Verificato	Data	Approvato	Data	Autorizzato	Data
A	Emisione Esecutiva	De Luca	Dicembre 2022	Caputo	Dicembre 2022	S. Sorbino	Dicembre 2022		
B	Aggiornamento per REV	Scognamiglio	Marzo 2023	Caputo	Marzo 2023	Sorbinio	Marzo 2023		