



UP
Al sistema remoto di supervisione

TIPOLOGICO DI FUNZIONAMENTO CONDIZIONATORE MONOBLOCCO AD ESPANSIONE DIRETTA DI TIPO UNDER

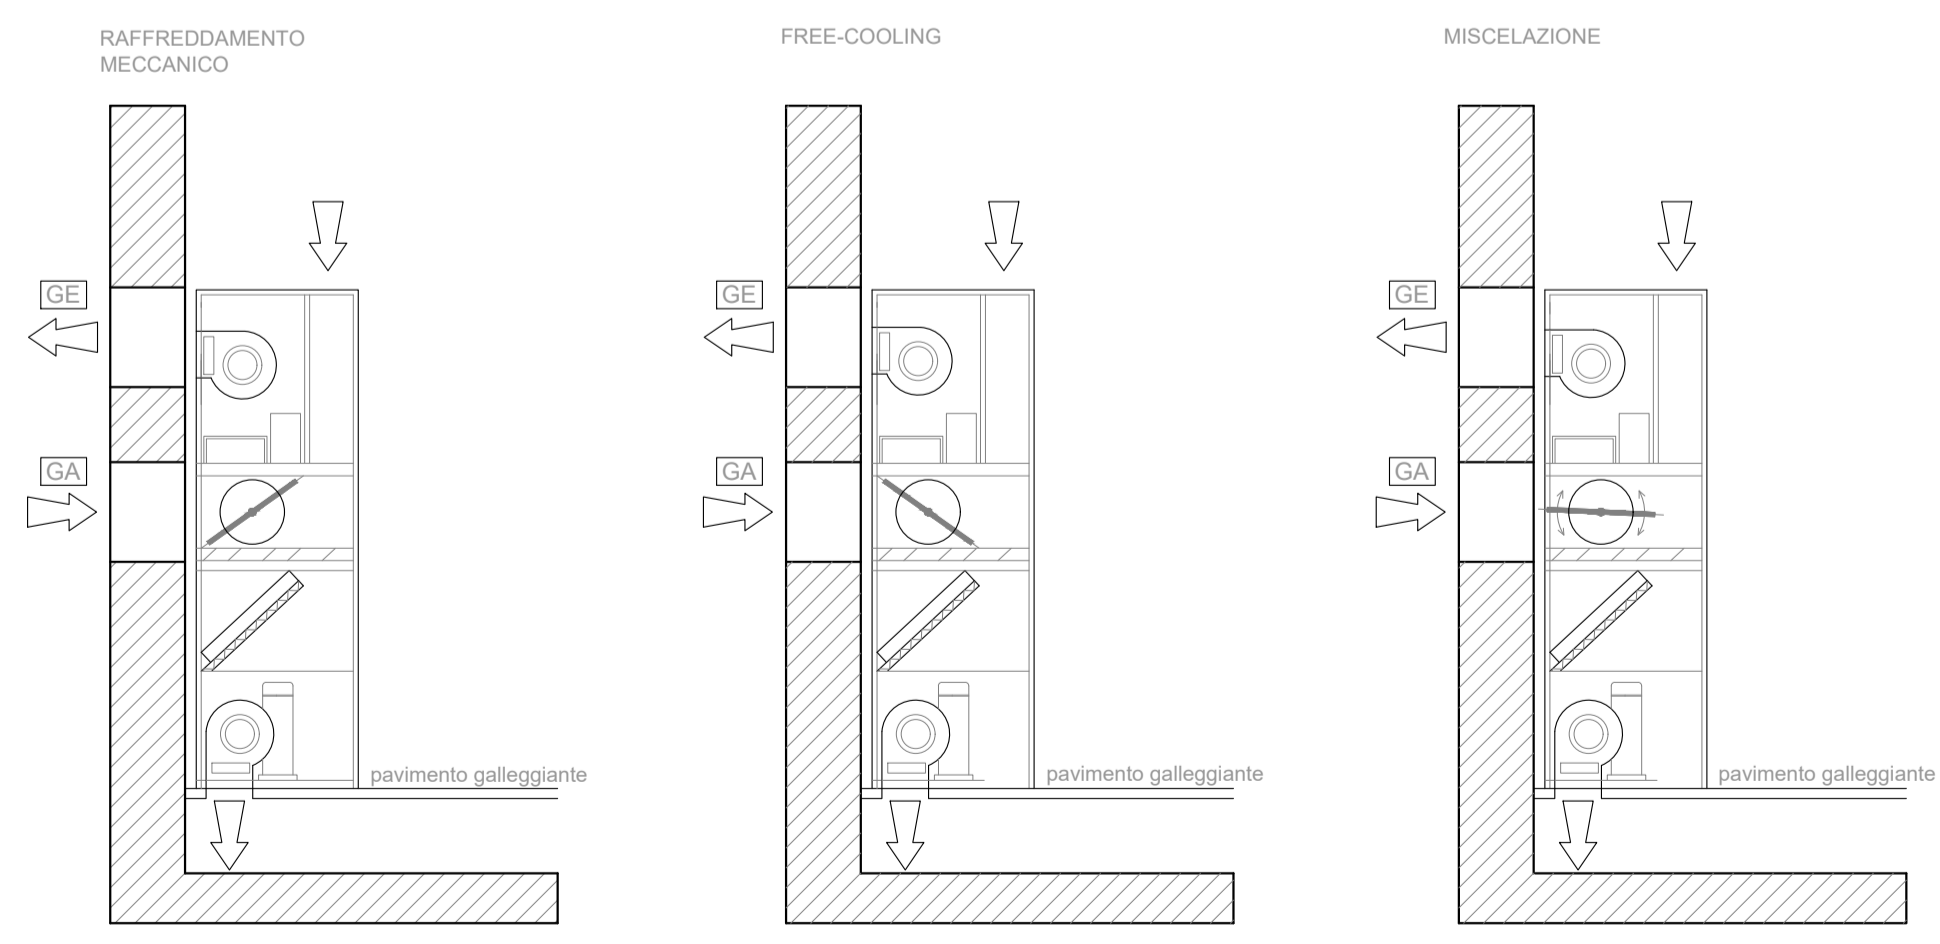

SCHEMA TIPICO QUADRO DI COMANDO E CONTROLLO PER VENTILATORI LOCALE BATTERIE

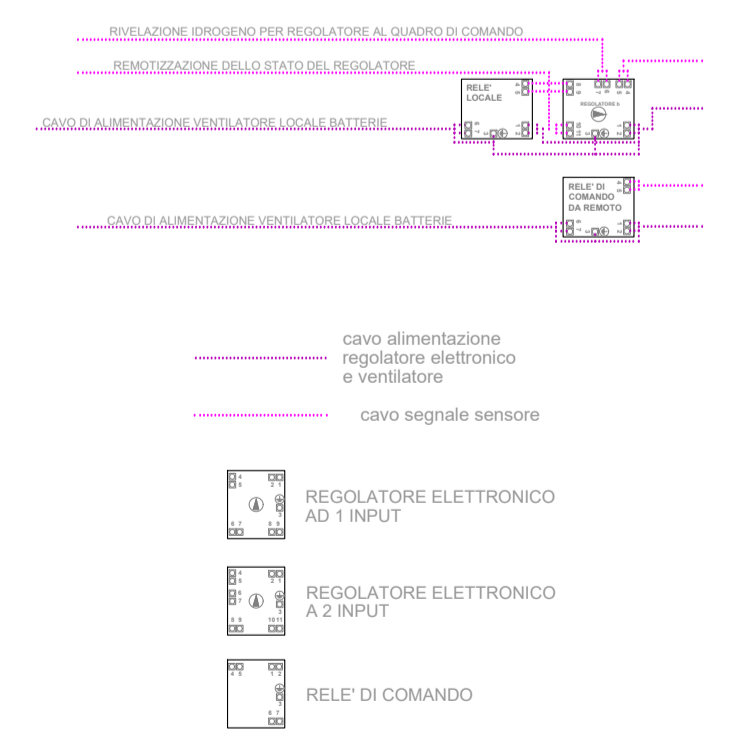

ELEMENTO	DESCRIZIONE
CDZ1	CONDIZIONATORE AUTONOMO MONOBLOCCO AD ESPANSIONE DIRETTA TIPO UNDER PORTATA ARIA VENTILATORE TRATTAMENTO 1000 MCH POTENZA PROSPERITA' MAXIMA 0,75kW POTENZA ELETTRICA ASSORBITA 3,20 kW SUPERFICIE MINIMA MANDATA ARIA A PAVIMENTO (m²) con 50% di APERTURA 4 m²
CDZ2	CONDIZIONATORE AUTONOMO MONOBLOCCO AD ESPANSIONE DIRETTA TIPO UNDER PORTATA ARIA VENTILATORE TRATTAMENTO 500 MCH POTENZA PROSPERITA' MAXIMA 0,375kW POTENZA ELETTRICA ASSORBITA 1,60 kW SUPERFICIE MINIMA MANDATA ARIA A PAVIMENTO (m²) con 50% di APERTURA 6 m²
EXT3	ESTRATTORE A PARETE PORTATA 500 mch PREVALENZA 50 Pa
EXT4	ESTRATTORE A SOFFITTO PORTATA 500 mch PREVALENZA 100 Pa
GA	GRIGLIA ESPULSIONE ARIA CDZ GA1 - dim. Ø70x200 GA2 - dim. Ø10x330
GE	GRIGLIA PRESA ARIA ESTERNA CDZ GE1 - dim. Ø70x200 GE2 - dim. Ø10x330
GT	GRIGLIA DI TRANSITO (PER DIMENSIONI VEDERE PLANNOMETRI)
SS	SERRANDA SOVRAPRESSIONE per SISTEMA DI SPEGNIMENTO A GAS
BP	GRIGLIA A PAVIMENTO
□	TERMINATO AMBIENTE

COMMITTENTE:
RFI
RETE FERROVIARIA ITALIANA
GRUPPO FERROVIE DELLO STATO ITALIANE
DIREZIONE INVESTIMENTI
DIREZIONE PROGRAMMI INVESTIMENTI
DIRETTRICE SUD - PROGETTO ADRIATICA

DIREZIONE LAVORI:
ITALFERR
GRUPPO FERROVIE DELLO STATO ITALIANE

APPALTATORE:
AD AGOSTINO COSTRUZIONI
MANDATARIA
Research ATLANTE
MANDANTI

PROGETTAZIONE:
MANDATARIA **HUB** MANDANTI **HYpro**

PROGETTO ESECUTIVO
LINEA PESCARA - BARI
RADDOPPIO DELLA TRATTA FERROVIARIA TERMOLI - LESINA
LOTTO 2 e 3: RADDOPPIO TERMOLI - RIPALTA

FERMATA DI CAMPOMARINO
Impianti Meccanici - HVAC
SCHEMA FUNZIONALE

APPALTATORE	PROGETTAZIONE	SCALA:
A.A. D'AGOSTINO COSTRUZIONI GENERALI S.p.A. ING. G. DI GIACOMO	DIRETTORE DELLA PROGETTAZIONE ING. M. FASCHINI	--

COMMESSA	LOTTO	FASE	ENTE	TIPO DOC.	OPERA/DISCIPLINA	PROGR.	REV.
LI0B	02	E	ZZ	DX	IT0103	001	C

Revis.	Descrizione	Redatto	Data	Verificato	Data	Approvato	Data	Autorizzato	Data
A	Emissione Esecutiva	De Luca	22/12/2022	Caputo	22/12/2022	S. Sorbino	22/12/2022		
B	Aggiornamento per RDV	De Luca	23/05/2023	Caputo	23/05/2023	S. Sorbino	23/05/2023		
C	Aggiornamento per RV	De Luca	23/10/2023	Caputo	23/10/2023	S. Sorbino	23/10/2023		