


SCHEMA FUNZIONALE IMPIANTO IRRIGAZIONE AREE

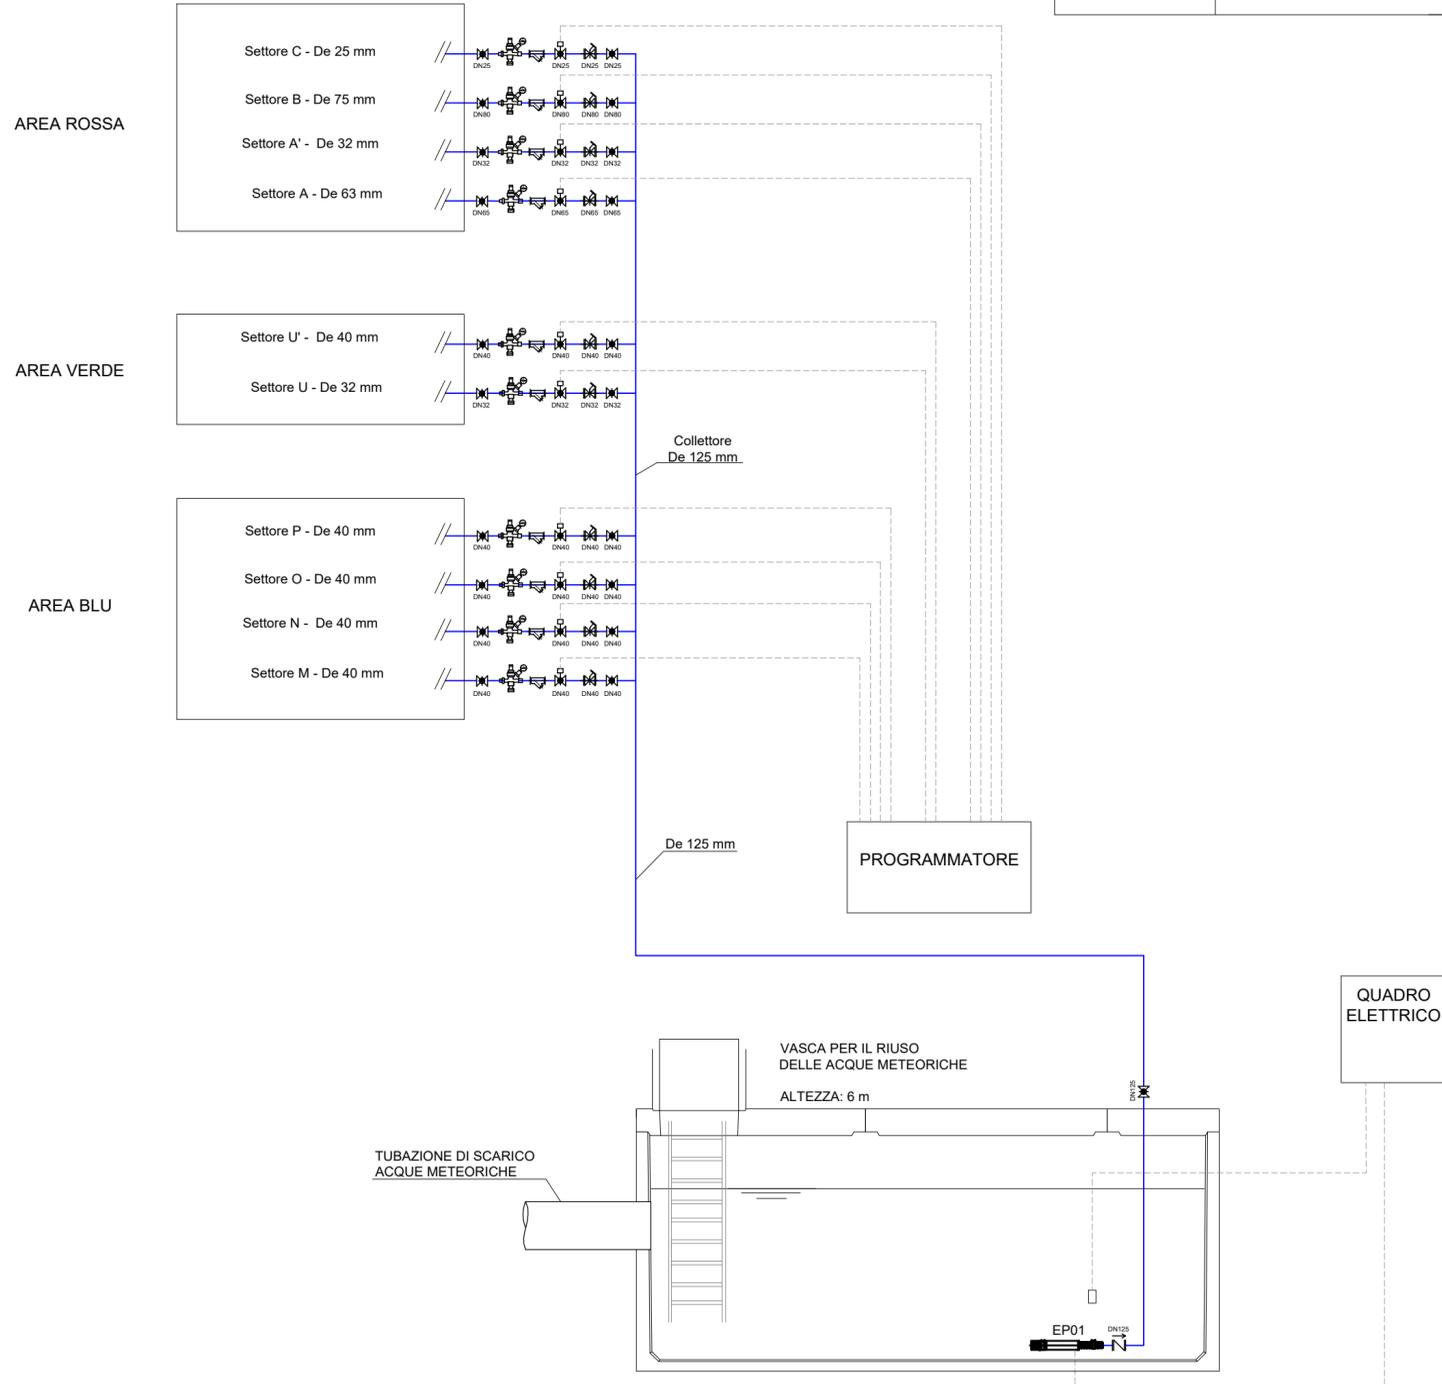

- NOTE
1. LE TUBAZIONI DI DISTRIBUZIONE DELL'IMPIANTO DI IRRIGAZIONE INTERRATE SONO REALIZZATE IN POLIETILENE SECONDO LA NORMA UNI EN 7990 PN 10
  2. ALL'INTERNO DEI POZZETTI DI ISPEZIONE PER L'IRRIGAZIONE SONO INSTALLATI ELETTROVALVOLA DI ZONA, FILTRO DISSABBIATORE, RIDUTTORE DI PRESSIONE, VALVOLA DI INTERCETTAZIONE, VALVOLA DI TARATURA. I POZZETTI HANNO MISURA 400 x 400 mm

LEGENDA AREE		
AREA ROSSA	1200 mq - Alberi sparsi su prato esteso	4 settori
AREA VERDE	250 mq - Filare di alberi su percorso pedonale	2 settori
AREA BLU	750 mq - Filare di alberi con prato lineare	4 settori

LEGENDA SIMBOLI	
Valvola di ritegno	
Valvola di intercettazione	
Elettrovalvola	
Filtro	
Riduttore di pressione	
Giunto di transizione ACCIAIO - PEAD	
Valvola di taratura	
Galleggiante	
Cavi per il collegamento e il comando tipo FG16OM16	

LEGENDA ELETTROPOMPE	
EP01: Elettropompa multistadio a motore sommerso 4" per installazione orizzontale	
Portata: 10,50 m <sup>3</sup> /h	
Prevalenza: 75 m.c.a	

COMMITTENTE:

DIREZIONE INVESTIMENTI  
DIREZIONE PROGRAMMI INVESTIMENTI  
DIRETTRICE SUD - PROGETTO ADRIATICA

DIREZIONE LAVORI:

APPALTATORE:

MANDATARIA: HUB MANDANTI: HYpro

**PROGETTO ESECUTIVO**  
**LINEA PESCARA - BARI**  
**RADDOPPIO DELLA TRATTA FERROVIARIA TERMOLI - LESINA**  
**LOTTO 2 e 3: RADDOPPIO TERMOLI - RIPALTA**

FERMATA DI CAMPOMARINO  
Impianti Meccanici - Impianto di irrigazione  
SCHEMA FUNZIONALE

APPALTATORE	PROGETTAZIONE	SCALA:
A.A. D'AGOSTINO COSTRUZIONI GENERALI S.r.l. DIREZIONE TECNICA (Ing. G. Di Stefano)	DIRETTORE DELLA PROGETTAZIONE (Ing. M. Facchini)	--

COMMESSA	LOTTO	FASE	ENTE	TIPO DOC.	OPERA/DISCIPLINA	PROGR.	REV.
LI0B	02	E	ZZ	DX	IT0102	001	C

Revis.	Descrizione	Redatto	Data	Verificato	Data	Approvato	Data	Autorizzato Data
A	Emissione Esecutiva	De Luca	Dicembre 2022	Caputo	Dicembre 2022	S.Sorbino	Dicembre 2022	
B	Aggiornamento per RDV	De Luca	Maggio 2023	Caputo	Maggio 2023	S.Sorbino	Maggio 2023	
C	Aggiornamento per RIV	De Luca	Ottobre 2023	Caputo	Ottobre 2023	S.Sorbino	Ottobre 2023	