



LEGENDA	
ELEMENTO	DESCRIZIONE
	CENTRALE ANTINTRUSIONE CONTROLLO ACCESSI
	SIRENA ESTERNA
	CONTATTO MAGNETICO
	POSTAZIONE COMPLETA DI LETTORE DI BADGE E TASTERINO ALFANUMERICO
	CONCENTRATORE ANTINTRUSIONE, VERSIONE ALIMENTATA E NON
	RIVELATORE VOLUMETRICO A DOPPIA TECNOLOGIA
	CONTROLLORE DI VARCO

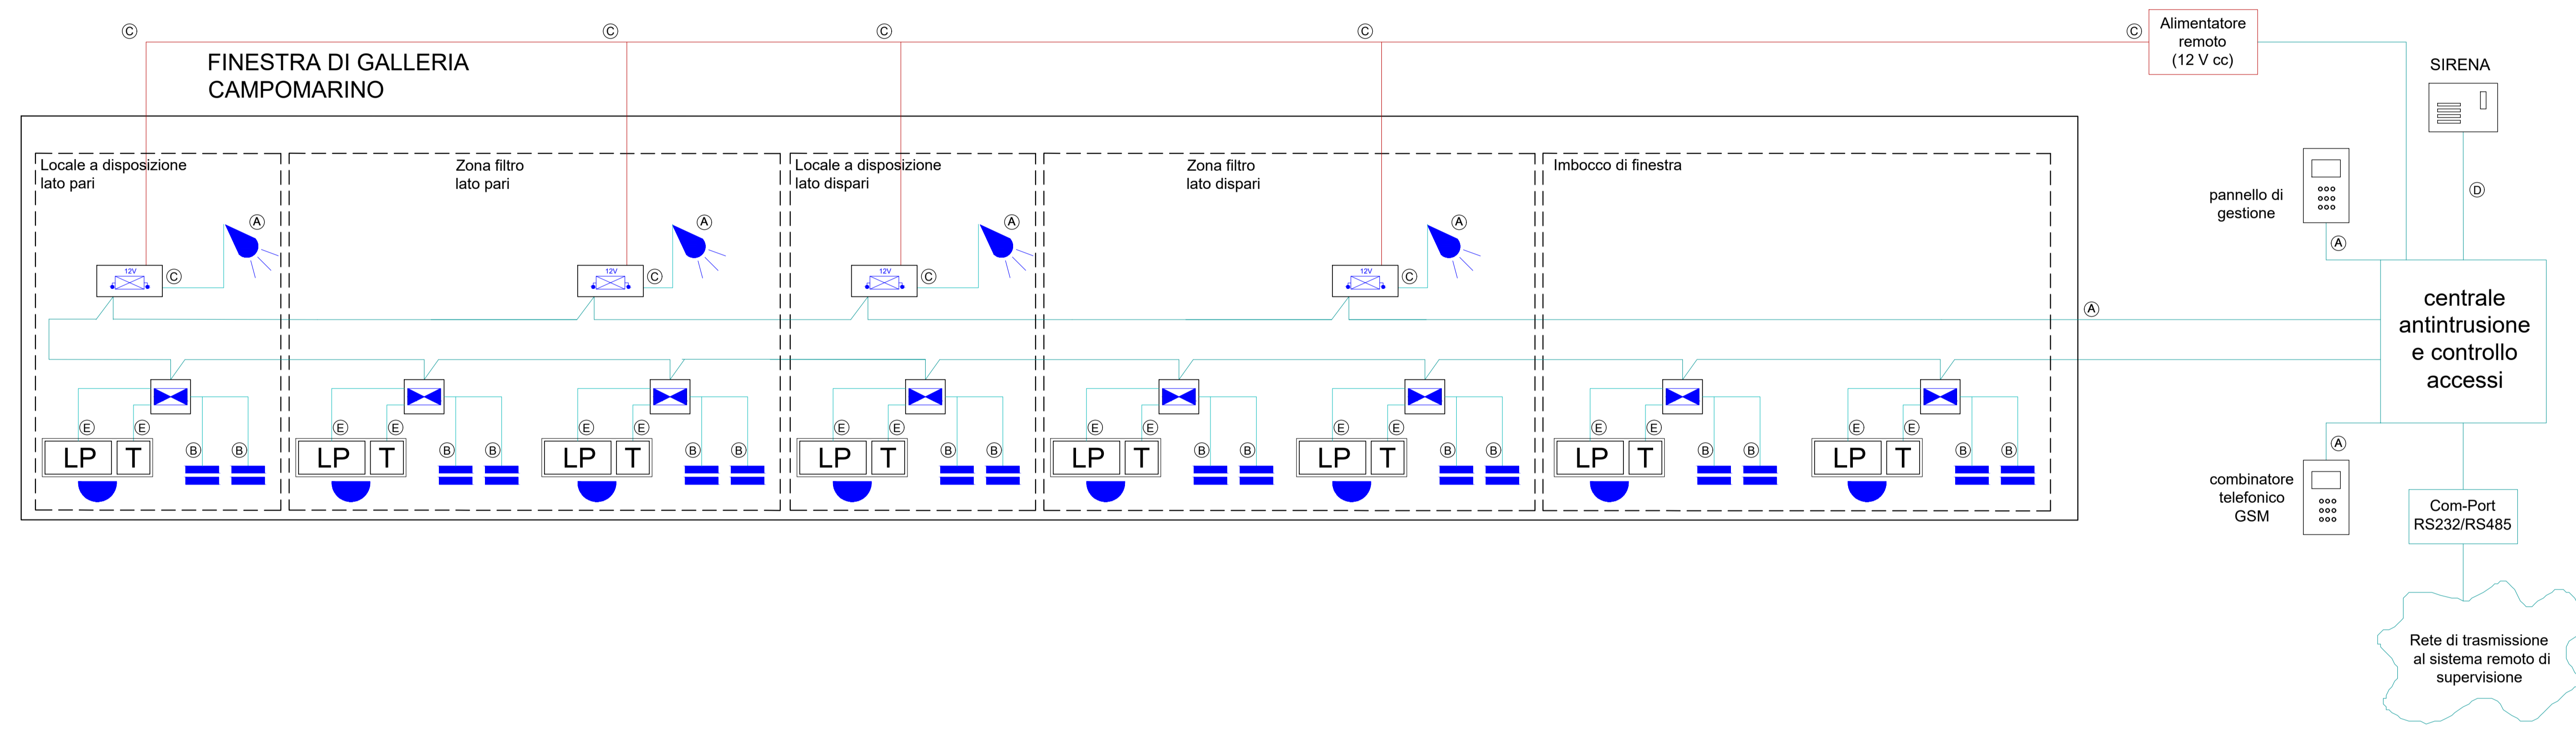

INSTALLAZIONE TIPO COMPONENTI IMPIANTO ANTINTRUSIONE

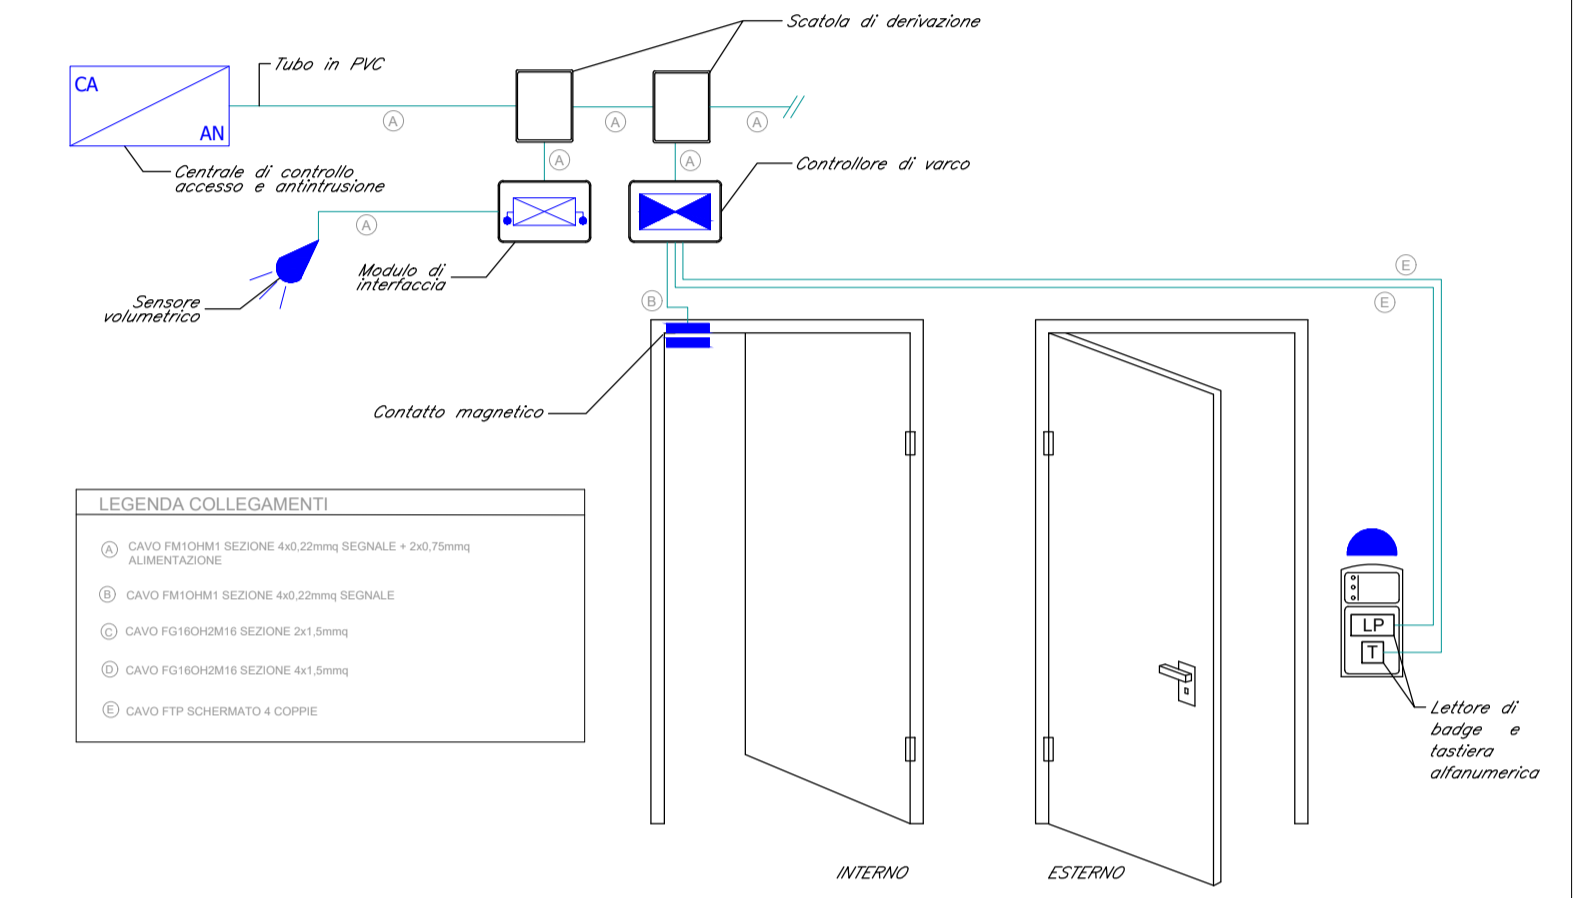

LEGENDA COLLEGAMENTI

- ① CAVO FIDUCIARIO SEZIONE 4x0.25mm² SEGNAL. E + 2x0.75mm² ALIMENTAZIONE
- ② CAVO FIDUCIARIO SEZIONE 4x0.25mm² SEGNAL. E
- ③ CAVO FIDUCIARIO SEZIONE 2x1.5mm²
- ④ CAVO FIDUCIARIO SEZIONE 4x1.5mm²
- ⑤ CAVO FFP SCHEMATO 4 DOPPIE

COMMITTENTE:
RFI
 RETE FERROVIARIA ITALIANA
 GRUPPO FERROVIE DELLO STATO ITALIANE
 DIREZIONE INVESTIMENTI
 DIREZIONE PROGRAMMI INVESTIMENTI
 DIRETTRICE SUD - PROGETTO ADRIATICA

DIREZIONE LAVORI:
ITALFERR
 GRUPPO FERROVIE DELLO STATO ITALIANE

APPALTATORE:
AD AGOSTINO
 COSTRUZIONI
ATLANTE

MANDATARIA: **HUB** MANDANTI: **HYpro**

PROGETTAZIONE:
 MANDATARIA: **HUB** MANDANTI: **HYpro**

PROGETTO ESECUTIVO
LINEA PESCARA - BARI
RADDOPPIO DELLA TRATTA FERROVIARIA TERMOLI - LESINA
LOTTO 2 e 3: RADDOPPIO TERMOLI - RIPALTA

FINESTRA DI GALLERIA CAMPOMARINO
 Impianti Security - Impianto Controllo Accessi/Impianto Antintrusione
 SCHEMA FUNZIONALE

APPALTATORE A.A. P. AGOSTINO COSTRUZIONI GENERALI S.R.L. DIREZIONE TECNICA ING. GIANLUIGI BILIBISI	PROGETTAZIONE DIRETTORE DELLA PROGETTAZIONE ING. M. BILIBISI	SCALA: ---
---	--	---------------

COMMESSA	LOTTO	FASE	ENTE	TIPO DOC.	OPERADISCIPLINA	PROGR.	REV.
LI0B	02	E	ZZ	DX	AN0203	001	B

Revis.	Descrizione	Redatto	Data	Verificato	Data	Approvato	Data	Autorizzato Data
A	Emissione Esecutiva	De Luca	Dicembre 2022	Caputo	Dicembre 2022	S. Sorbino	Dicembre 2022	
B	Aggiornamento per RDV	De Luca	Aprile 2023	Caputo	Aprile 2023	S. Sorbino	Aprile 2023	

File: LI0B.0.2.E.ZZ.DX.AN02.0.3.001.B.DWG n. Elab.: 3135