


LOCALE A DISPOSIZIONE LATO PARI

LOCALE A DISPOSIZIONE LATO DISPARI

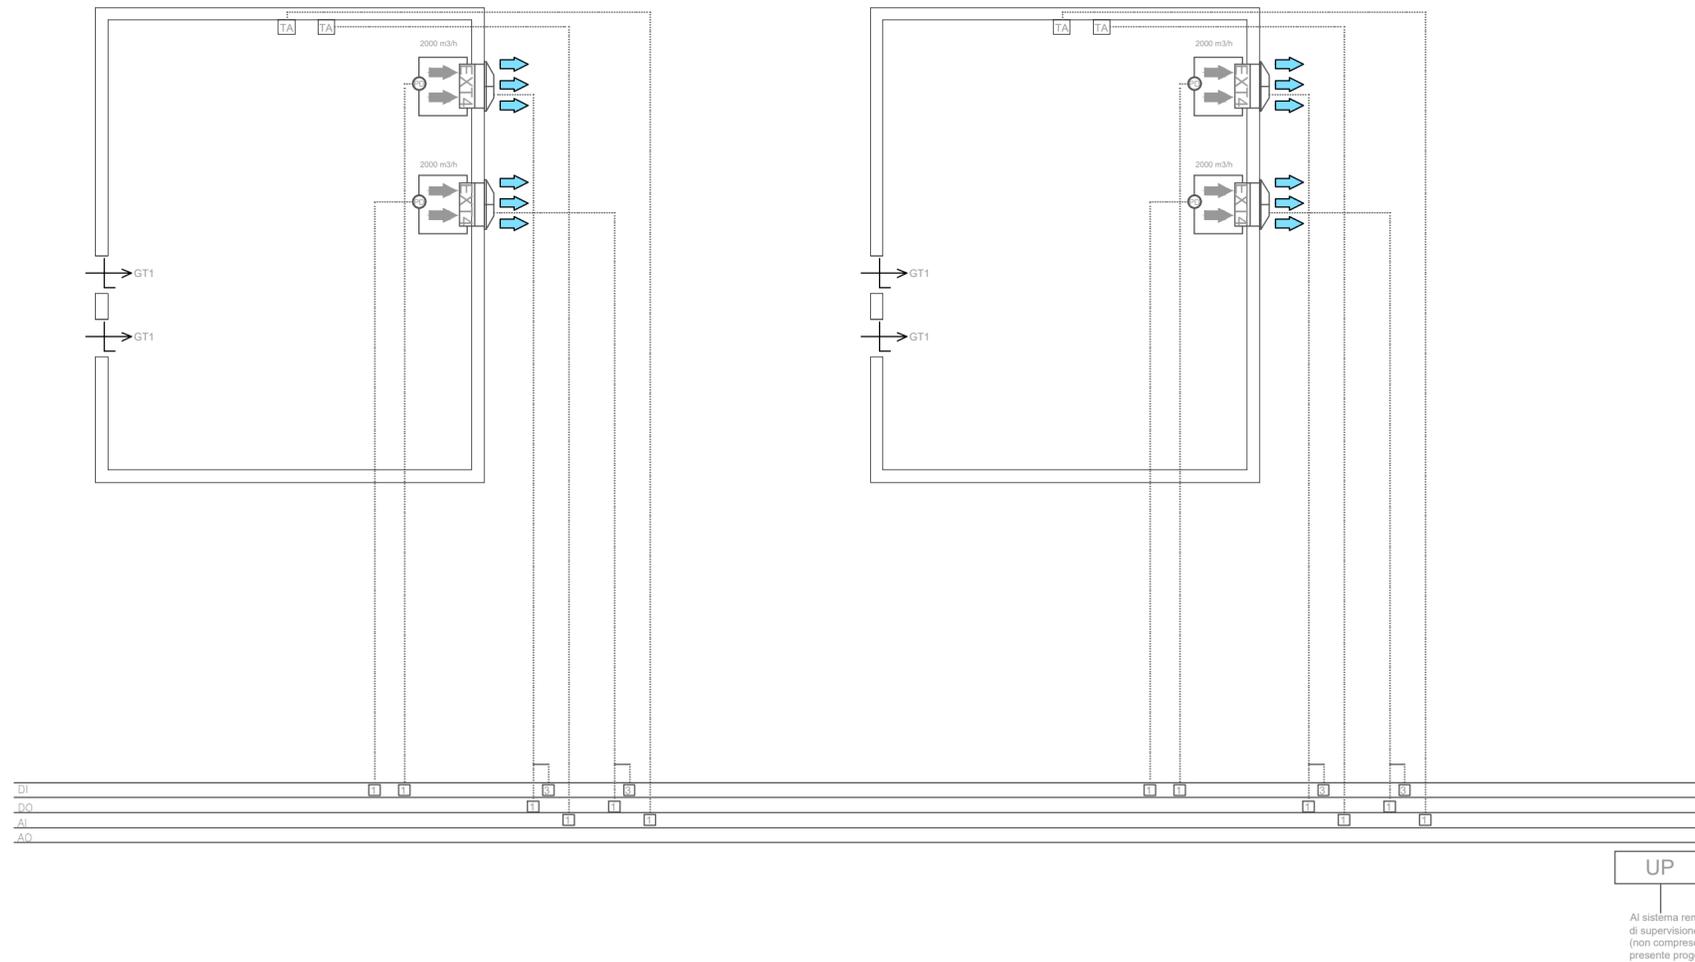

LEGENDA IMPIANTO HVAC	
ELEMENTO	DESCRIZIONE
EXT4	ESTRATTORE A PARETE PORTATA 2000 m³/h PREVALENZA 50 Pa
GT	GRIGLIA DI TRANSITO (PER DIMENSIONE VEDERE PLANIMETRIA)
TA	TERMOSTATO AMBIENTE

COMMITTENTE:



DIREZIONE LAVORI:



APPALTATORE:



MANDATARIA

MANDANTI

PROGETTAZIONE:



PROGETTO ESECUTIVO

LINEA PESCARA - BARI
RADDOPPIO DELLA TRATTA FERROVIARIA TERMOLI - LESINA
LOTTO 2 e 3: RADDOPPIO TERMOLI - RIPALTA

FINESTRA DI GALLERIA CAMPOMARINO
Impianti Meccanici - HVAC
SCHEMA FUNZIONALE

APPALTATORE A.A. D'AGOSTINO COSTRUZIONI GENERALI S.r.l. DIREZIONE TECNICA (ing. Gualtiero Babini)	PROGETTAZIONE DIRETTORE DELLA PROGETTAZIONE Ing. M. Falchetti	SCALA: ---
--	---	---------------

COMMESSA LOTTO FASE ENTE TIPO DOC. OPERA/DISCIPLINA PROGR. REV.

LI0B 02 E ZZ DX IT0203 001 B

Revis.	Descrizione	Redatto	Data	Verificato	Data	Approvato	Data	Autorizzato Data
A	Emissione Esecutiva	De Luca	Dicembre 2022	Caputo	Dicembre 2022	S.Sorbino	Dicembre 2022	
B	Aggiornamento per RDV	De Luca	Maggio 2023	Caputo	Maggio 2023	S.Sorbino	Maggio 2023	

