



LEGENDA	
ELEMENTO	DESCRIZIONE
	CENTRALE ANTINTRUSIONE CONTROLLO ACCESSI
	SIRENA ESTERNA
	CONTATTO MAGNETICO
	POSTAZIONE COMPLETA DI LETTORE DI BADGE E TASTIERINO ALFANUMERICO
	CONCENTRATORE ANTINTRUSIONE - VERSIONE ALIMENTATA E NON
	RIVELATORE VOLUMETRICO A DOPPIA TECNOLOGIA
	CONTROLLORE DI VARCO
	CANALINA PORTACAVI APERTA SENZA COPERCHIO, ASSOLATA, 200 X 100 mm

NOTE:  
LE CANALINE DI DISTRIBUZIONE PRIMARIA ED I CAVIDOTTI SONO COMUNI PER TUTTI GLI IMPIANTI A CORRENTI DEBOLI (SECURITY - SAFETY). IL COLLEGAMENTO TRA I FABBRICATI TECNICI SFRUTTERA CAVIDOTTI INTERRATI.

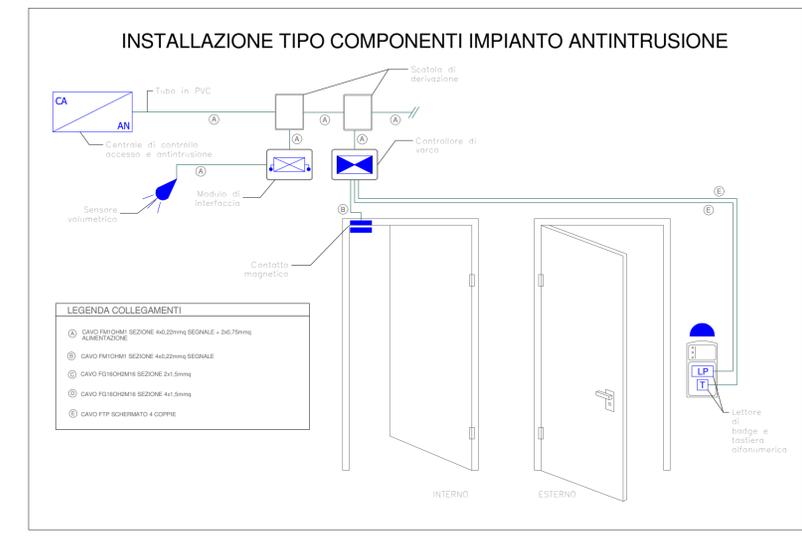

Pianta Innesto Cunicolo Pedonale - Controllo Accessi  
Scala: 1 : 100

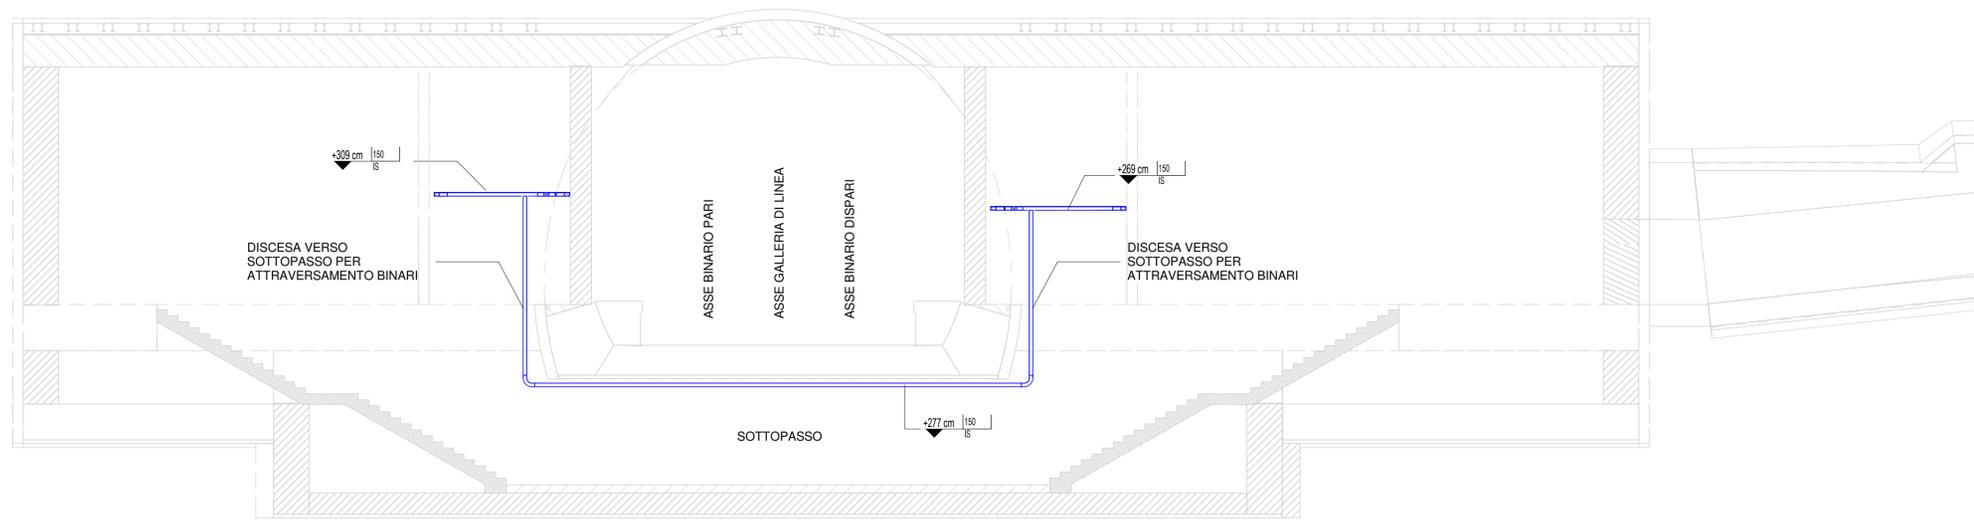

Sez. A-A - Dettaglio attraversamento binari - Controllo Accessi  
Scala: 1 : 100

COMMITTENTE

**RFI**  
RETE FERROVIARIA ITALIANA  
GRUPPO FERROVIE DELLO STATO ITALIANE  
DIREZIONE INVESTIMENTI  
DIREZIONE PROGRAMMI INVESTIMENTI  
DIREZIONE SUD - PROGETTO ADRIATICA

DIREZIONE LAVORI

APPALTATORE

**AD AGOSTINO** COSTRUZIONI EDILIZIE  
**ASSAINGI**  
**ATLANTE**

PROGETTAZIONE

MANDATARIA **HUB** MANDANTI **HYpro**

**PROGETTO ESECUTIVO**

**LINEA PESCARA - BARI**  
**RADDOPPIO DELLA TRATTA FERROVIARIA TERMOLI - LESINA**  
**LOTTO 2 e 3: RADDOPPIO TERMOLI - RIPALTA**

Titolo dell'elaborato: Finestra di galleria Campomarino  
Sottotitolo elaborato: Impianti Security - Impianto controllo accessi / Impianto-Layout

APPALTATORE: **AD AGOSTINO COSTRUZIONI GENERALI** (Ing. G. Babini) / DIRETTORE DELLA PROGETTAZIONE: **ING. M. FACCHINI**

SCALA: 1:100

COMMESSA: LI0B 02 E ZZ PA AN0203 001 B

Revis.	Descrizione	Redatto	Data	Verificato	Data	Approvato	Data	Autorizzato Data
01	Emissione Esecutiva	De Luca	Dicembre 2022	Caputo	Dicembre 2022	S. Sottilo	Dicembre 2022	M. Facchini Dicembre 2022
02	Aggiornamento per RDV	De Luca	Aprile 2023	Caputo	Aprile 2023	S. Sottilo	Aprile 2023	M. Facchini Aprile 2023
03								
04								
05								
06								

File: n. Elab.3161