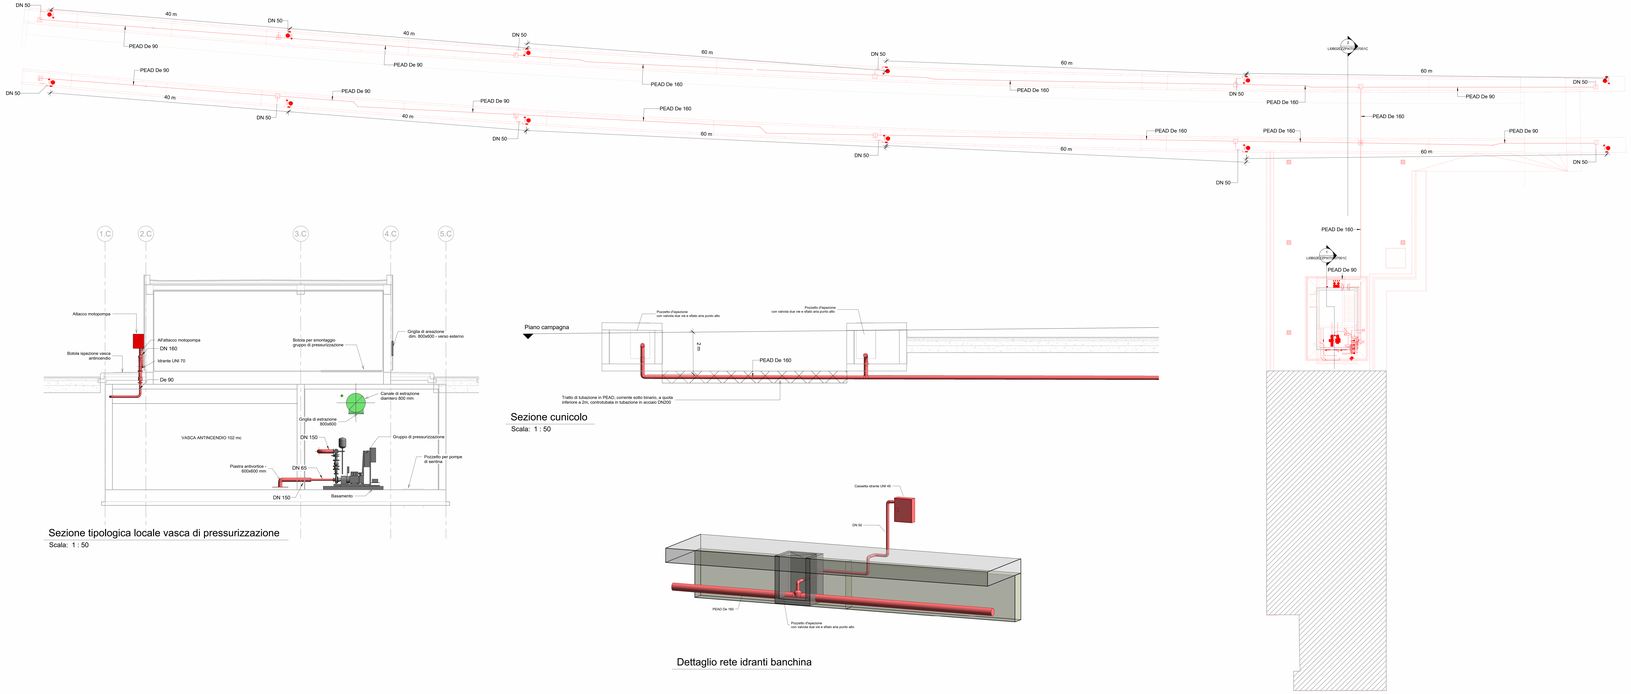

Sezione tipologica locale vasca di pressurizzazione

Scala: 1 : 50

Sezione cunicolo

Scala: 1 : 50

Dettaglio rete idranti banchina

LEGENDA IMPIANTO IDRANTI	
ELEMENTO	DESCRIZIONE
	IDRANTE A MURO DN di idrante 70 - canale UNI2 - manichetta UNI70 da capacità di 15 m. - lancia a frazionamento UNI70 - cassetta in lamiera - chiave di manovra - cartelli di segnalazione - cartelli di istruzione
	ATTACCO MOTOPOMPA UNI UNI70
	DN200 DN 160 e DN 80
	TUBAZIONE RETE ANTINCENDIO IN PEAD,SALVO DIVERSE INDICAZIONI DI PROGETTO
	TUBAZIONE INFISSA CUNICOLO
	TUBAZIONE DI SCARICO IN PEAD,SALVO DIVERSE INDICAZIONI DI PROGETTO
	TUBAZIONE DI SCARICO ACQUE NERE IN PREDISPOSIZIONE
	TUBAZIONE DI SFIATO,SALVO DIVERSE INDICAZIONI DI PROGETTO

In caso di abbinamento chiusura delle reti idranti e sprinkler il medesimo è predisposto con ancoraggi a pavimento e/o a parete in modo da garantire la stabilità della tubazione anche in caso di sola chiusura principale

Per le valvole farfalla delle tubazioni Firefighting fare riferimento all'elaborato LI00GE2PD7TS0001B

COMMITTENTE

RFI RETE FERROVIARIA ITALIANA
GRUPPO FERROVIE DELLO STATO ITALIANE
DIREZIONE INVESTIMENTI
DIREZIONE TECNICA INVESTMENTI
DIREZIONE SUD - PROGETTO AIRPATICA

DIREZIONE LAVORI

ITALFERR
GRUPPO FERROVIE DELLO STATO

APPALTATORE

ATLANTE

MANDATARIA MANDANTI

PROGETTAZIONE MANDATARIA MANDANTI

PROGETTO ESECUTIVO

LINEA PESCARA - BARI
RADDOPPIO DELLA TRATTA FERROVIARIA TERMOLI - LESINA

LOTTO 2 e 3: RADDOPPIO TERMOLI - RIPALTA

Titolo dell'elaborato: Fabbricati tecnologico PGEP lato Nord
Sottotitolo elaborato: Impianti meccanici - Fire fighting points-Layout

APPALTATORE	PROGETTAZIONE	SCALA
A.T.I. ANTONINI CORSINI INGEGNERIA S.r.l. Via T. Tasso, 41 - 00195 Roma (Italia) Tel. 0 - Fax 0 - Cod.Fiscale/ P.IVA 0 - Cod.Ufficio R.A.E.I.:	**ITALFERR** GRUPPO FERROVIE DELLO STATO Via Tiburtina, 1072 - 00159 Roma (Italia) Tel. 0 - Fax 0 - Cod.Fiscale/ P.IVA 0	-

COMMESSA	LOTTO	FASE	ENTE	TIP/DOC	OPERA/DISCIPLINA	PROGR.	REV.
LI0B	02	E	ZZ	PX	IT03D7	001	C

Revis.	Descrizione	Redatto	Data	Verificato	Data	Approvato	Data	Autorizzato Data
01	Emissione Esecutiva	Ing. Giovanni Lo Porto	Agosto 2011	Ing. Giovanni Lo Porto	Agosto 2011	Ing. Giovanni Lo Porto	Agosto 2011	Dr. Francesco Pisanello Direttore Tecnico Ordine degli Ingegneri della Provincia di Roma n. A19837
02	Aggiornamento per RDV	Ing. Lupi	Maggio 2013	Ing. Lupi	Maggio 2013	Ing. Lupi	Maggio 2013	
03	Aggiornamento per RFI	Ing. Lupi	Giugno 2013	Ing. Lupi	Giugno 2013	Ing. Lupi	Giugno 2013	
04								
05								
06								

Zip: LI0B02E2ZZPXIT03D7001C

n. Elab: 0006