


Fabbricati Tecnologico PGEP - Piano Terra

Scala: 1 : 100

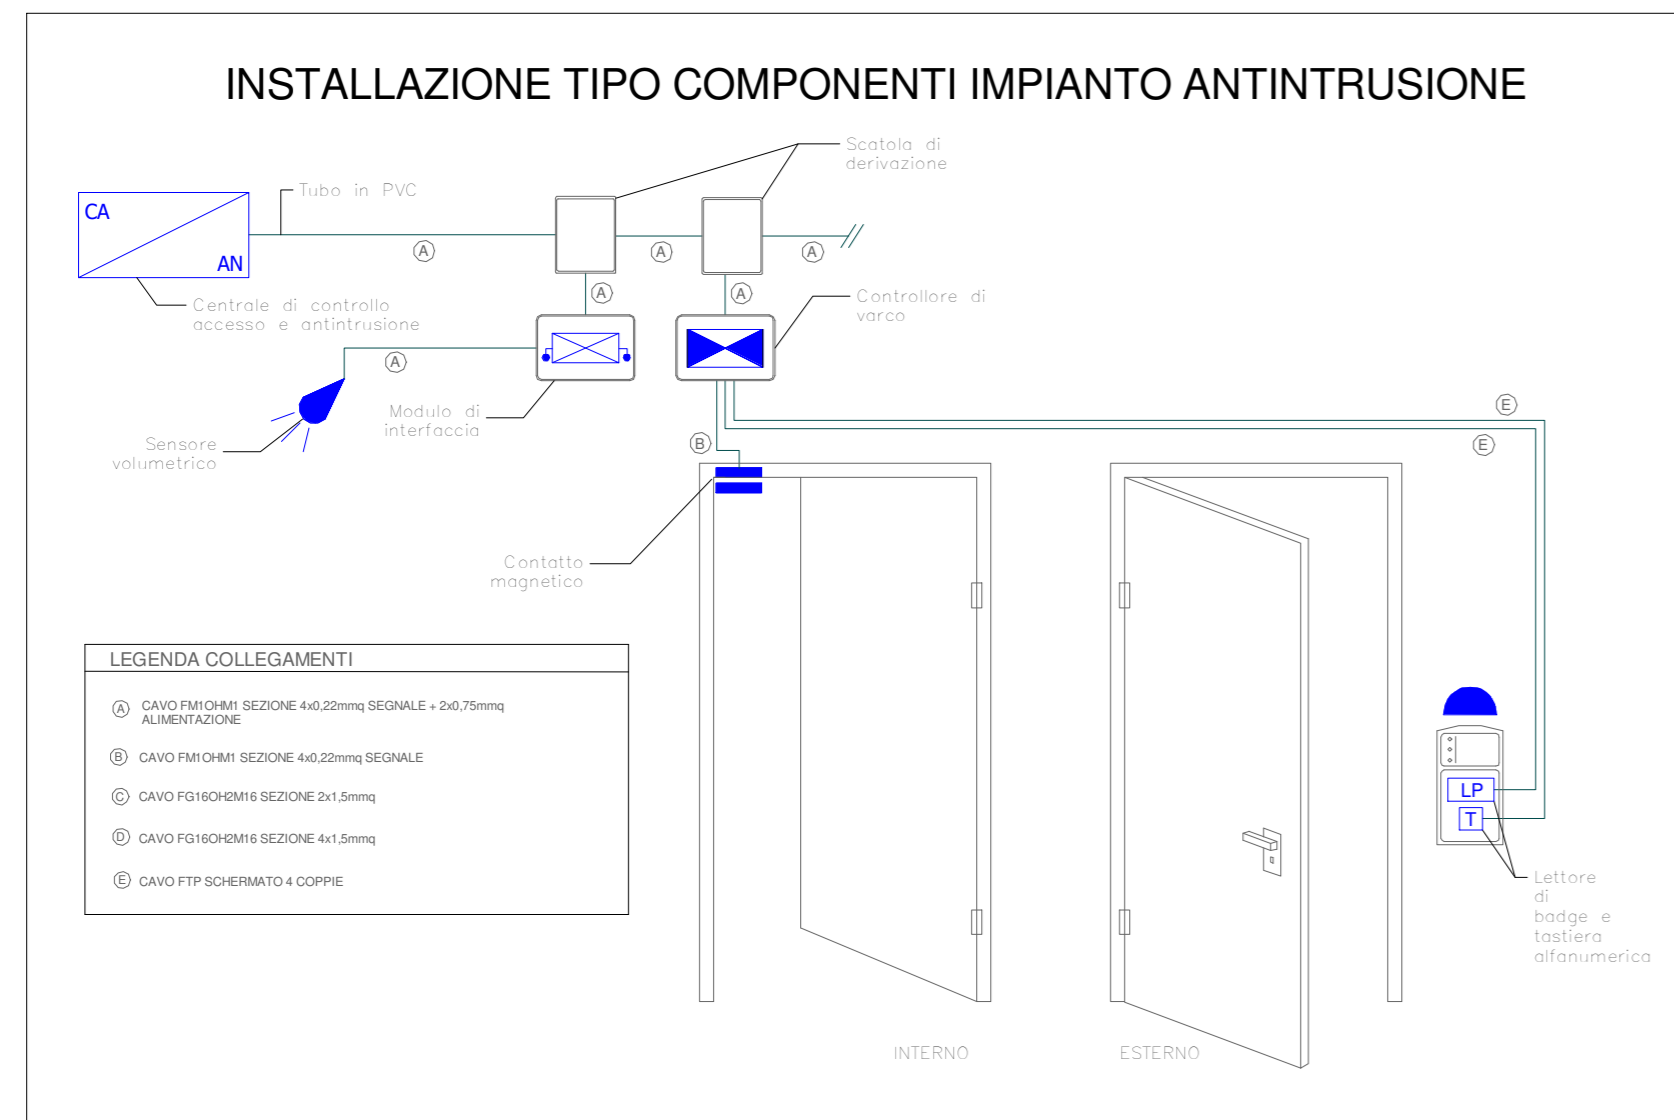

LEGENDA	
ELEMENTO	DESCRIZIONE
	CENTRALE ANTINTRUSIONE CONTROLLO ACCESSI
	SIRENA ESTERNA
	CONTATTO MAGNETICO
	POSTAZIONE COMPLETA DI LETTORE DI BADGE E TASTERNO ALFANUMERICO
	CONCENTRATORE ANTINTRUSIONE
	RIVELATORE VOLUMETRICO A DOPPIA TECNOLOGIA
	CONTROLLORE DI VARCO
	CANALINA PORTACAVI APERTA SENZA COPERCHIO, ASOLATA, 200 X 100 mm

NOTE:
LE CANALINE DI DISTRIBUZIONE PRIMARIA ED I CAVIDOTTI SONO COMUNI PER TUTTI GLI IMPIANTI A COMPONENTI DEBOLI (SECURITY - SAFETY). IL COLLEGAMENTO TRA I FABBRICATI TECNICI SFRUTTERA CAVIDOTTI INTERRATI.

COMMITTENTE

RFI
RETE FERROVIARIA ITALIANA
GRUPPO FERROVIE DELLO STATO ITALIANE
DIREZIONE INVESTIMENTI
DIREZIONE PROGRAMMI INVESTIMENTI
DIREZIONE SUD - PROGETTO ADRIATICA

DIREZIONE LAVORI

APPALTATORE

AD AGOSTINO
CONSTRUTTORI GENERALI
MANDATARIA

ITALFERR
GRUPPO FERROVIE DELLO STATO ITALIANE

ATLANTE

PROGETTAZIONE

MANDATARIA **HUB** MANDANTI **HYpro**

PROGETTO ESECUTIVO

LINEA PESCARA - BARI
RADDOPPIO DELLA TRATTA FERROVIARIA TERMOLI - LESINA
LOTTO 2 e 3: RADDOPPIO TERMOLI - RIPALTA

Titolo dell'elaborato: Fabbricati tecnologici PGEP lato Nord
Sottotitolo elaborato: Impianti Security - Impianto controllo accessi / Impianto-Layout

APPALTATORE: **A.A. D'AGOSTINO COSTRUZIONI GENERALI S.p.A.**
Direttore Tecnico: Ing. G. Balza (Ing. Giuglielmo Sabini)

PROGETTAZIONE: **ALBERTI S.p.A.**
Direttore della Progettazione: Ing. M. Fabbri

SCALA: 1:100

COMMESSA	LOTTO	FASE	ENTE	TIPO DOC.	OPERA/DISCIPLINA	PROGR.	REV.
LI0B	02	E	ZZ	PA	AN0303	001	A

Revis.	Descrizione	Redatto	Data	Verificato	Data	Approvato	Data	Autorizzato Data
01	Emissione Esecutiva	De Luca	Dicembre 2022	Caruso	Dicembre 2022	Di. Ferrero	Dicembre 2022	M. Ferrero 15 Dicembre 2022
02								
03								
04								
05								
06								

File: n. Etab.3164