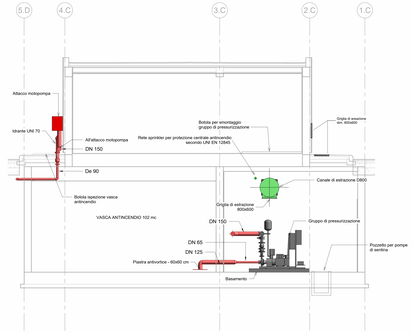

FA02_Sezione tipologica locale vasca di pressurizzazione

1 : 50

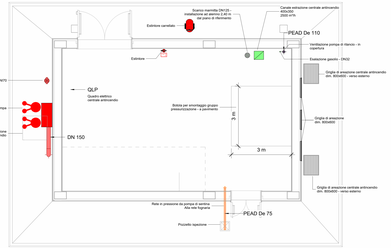

Pianta piano terra

1 : 50

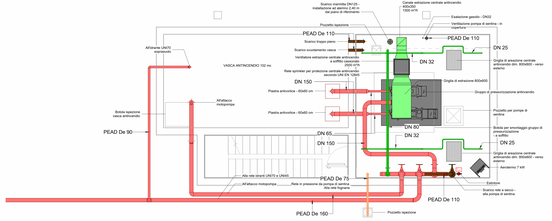

Pianta piano interrato

1 : 50

ELEMENTO	LEGENDA IMPIANTO IDRANTI DESCRIZIONE
	IDRANTI UNI70 DN 45 completo di: - cassetta stagna - manichetta UNI 70 lunghezza 20 m - lance di intercettazione DN45 - chiave di manovra - segnaletica di prima - segnaletica di seconda - lance di intercettazione sulla scala principale - lance di intercettazione
	ATTACCO ISOTERMICO PIT UNI70
	CHIUSINO DED mm
	TUBAZIONE RETE ANTINCENDIO IN ACCIAIO NERO PER ACQUA SOTTOSUOLO
	TUBAZIONE SPRINTO SPRINKLER IN ACCIAIO
	TUBAZIONE DI SCARICO IN POLIETILENE - PENDENZA 1%
	TUBAZIONE DI SCARICO ACQUA RETE IN PRESSIONE
	TUBAZIONE DI SFIATO/ADM - PENDENZA 1%

Il valore di pressione/portata riportato sulla rete idranti è riferito a condizioni statiche e/o dinamiche di un idrante in esercizio. L'intervento dovrà essere tale da consentire il prelievo di eventuali portate dalla rete idranti.

Per le caratteristiche tecniche dell'impianto Firefighting fare riferimento all'elaborato LI0B0Z02FP0100001001C

FA02_Sezione cunicolo

1 : 50

Dettaglio rete idranti banchina

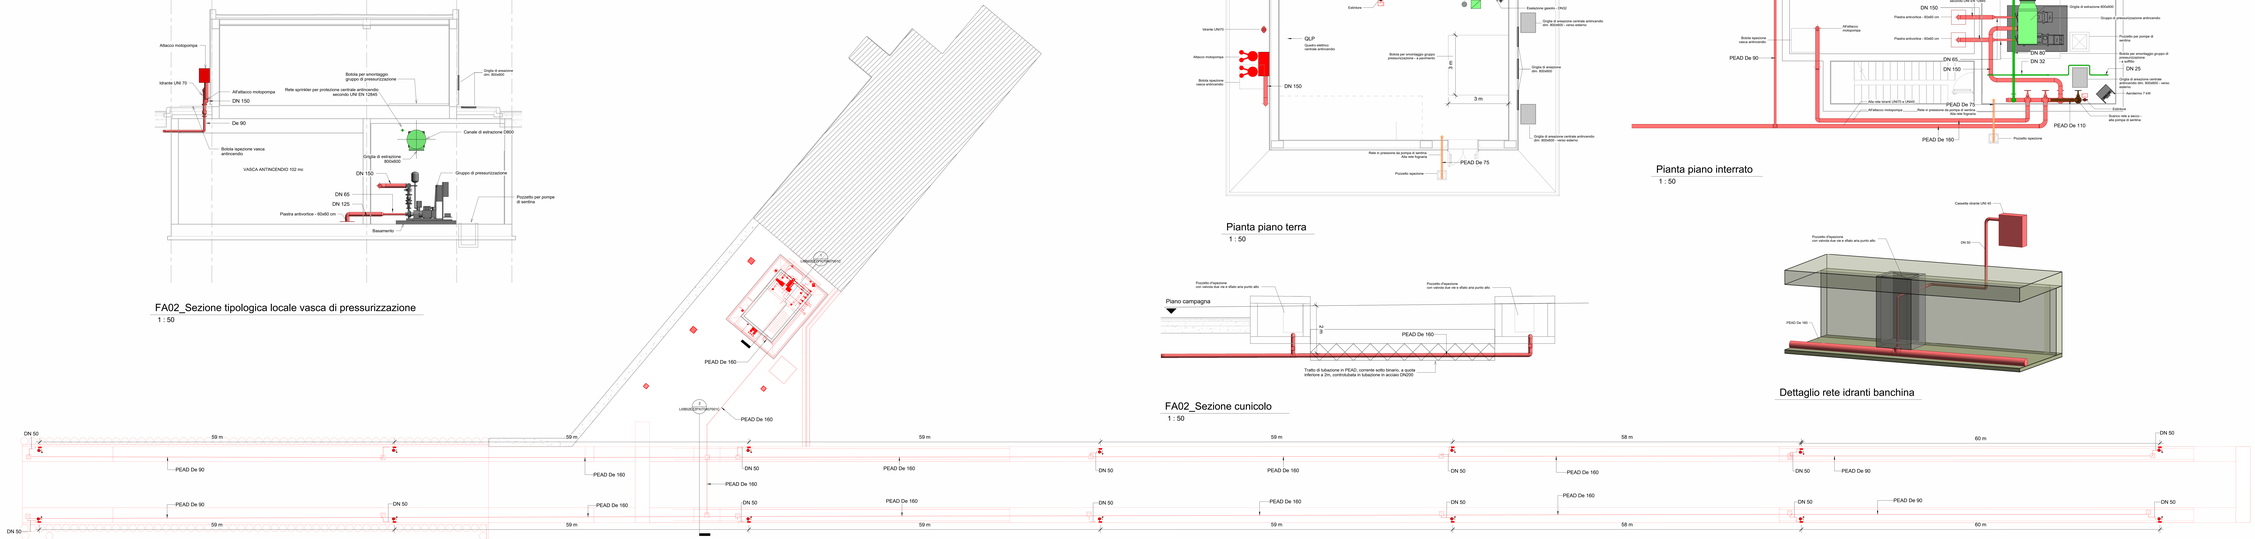

FA02 - (+0.00) - Piano Terra IT - Planimetria Marciapiedi FFP

1 : 200

COMMITTENTE

RFI RETE FERROVIARIA ITALIANA
GRUPPO FERROVIE DELLO STATO ITALIANE
DIREZIONE INVESTIMENTI
DIREZIONE TECNICA INVESTIMENTI
DIREZIONE SUD - PROGETTO AIRPATICA

DIREZIONE LAVORI

ITALFERR GRUPPO FERROVIE DELLO STATO ITALIANE

APPALTATORE

ATLANTE

MANDATARIA MANDANTI

PROGETTAZIONE

MANDATARIA MANDANTI

PROGETTO ESECUTIVO

LINEA PESCARA - BARI
RADDOPPIO DELLA TRATTA FERROVIARIA TERMOLI - LESINA

LOTTO 2 e 3: RADDOPPIO TERMOLI - RIPALTA

Titolo del elaborato: Fabbricati tecnologici PCEP lato SUD
Sottotitolo elaborato: Impianti meccanici - Fire fighting points - Layout

ORDINE DEGLI INGEGNERI DELLA PROVINCIA DI BARI Ing. Nicola Ciro Lorusso Iscritto all'albo n. 4000

APPALTATORE
ATI MANDATARIA: ATLANTE Società Consortile a r.l.
Ing. Nicola Ciro Lorusso
Iscritto all'albo n. 4000

PROGETTAZIONE
ATI MANDATARIA: ATLANTE Società Consortile a r.l.
Ing. Nicola Ciro Lorusso
Iscritto all'albo n. 4000

SCALA: -

COMMESSA	LOTTO	FASE	ENTE	TIPO DOC.	OPERA/DISCIPLINA	PROGR.	REV.
LI0B	02 E	ZZ	PX	IT0407	001	C	

Rev.	Descrizione	Redatto	Data	Verificato	Data	Approvato	Data	Autorizzato Data
01	Emissione Esecutiva	G. Lorusso	Giugno 2019	A. Ciancio	Giugno 2019	G. Lorusso	Giugno 2019	M. Fiacconi 12 Giugno 2019
02	Aggiornamento per RDV	M. Lo Vecchio	Ottobre 2019	G. Lorusso	Ottobre 2019	A. Ciancio	Ottobre 2019	
03	Aggiornamento per RDV	G. Lorusso	Gennaio 2020	A. Ciancio	Gennaio 2020	G. Lorusso	Gennaio 2020	
04								
05								
06								

ORDINE DEGLI INGEGNERI DELLA PROVINCIA DI BARI Ing. Nicola Ciro Lorusso Iscritto all'albo n. 4000

Zip: LI0B0Z02FP0100001001C

n. Elab. 0015