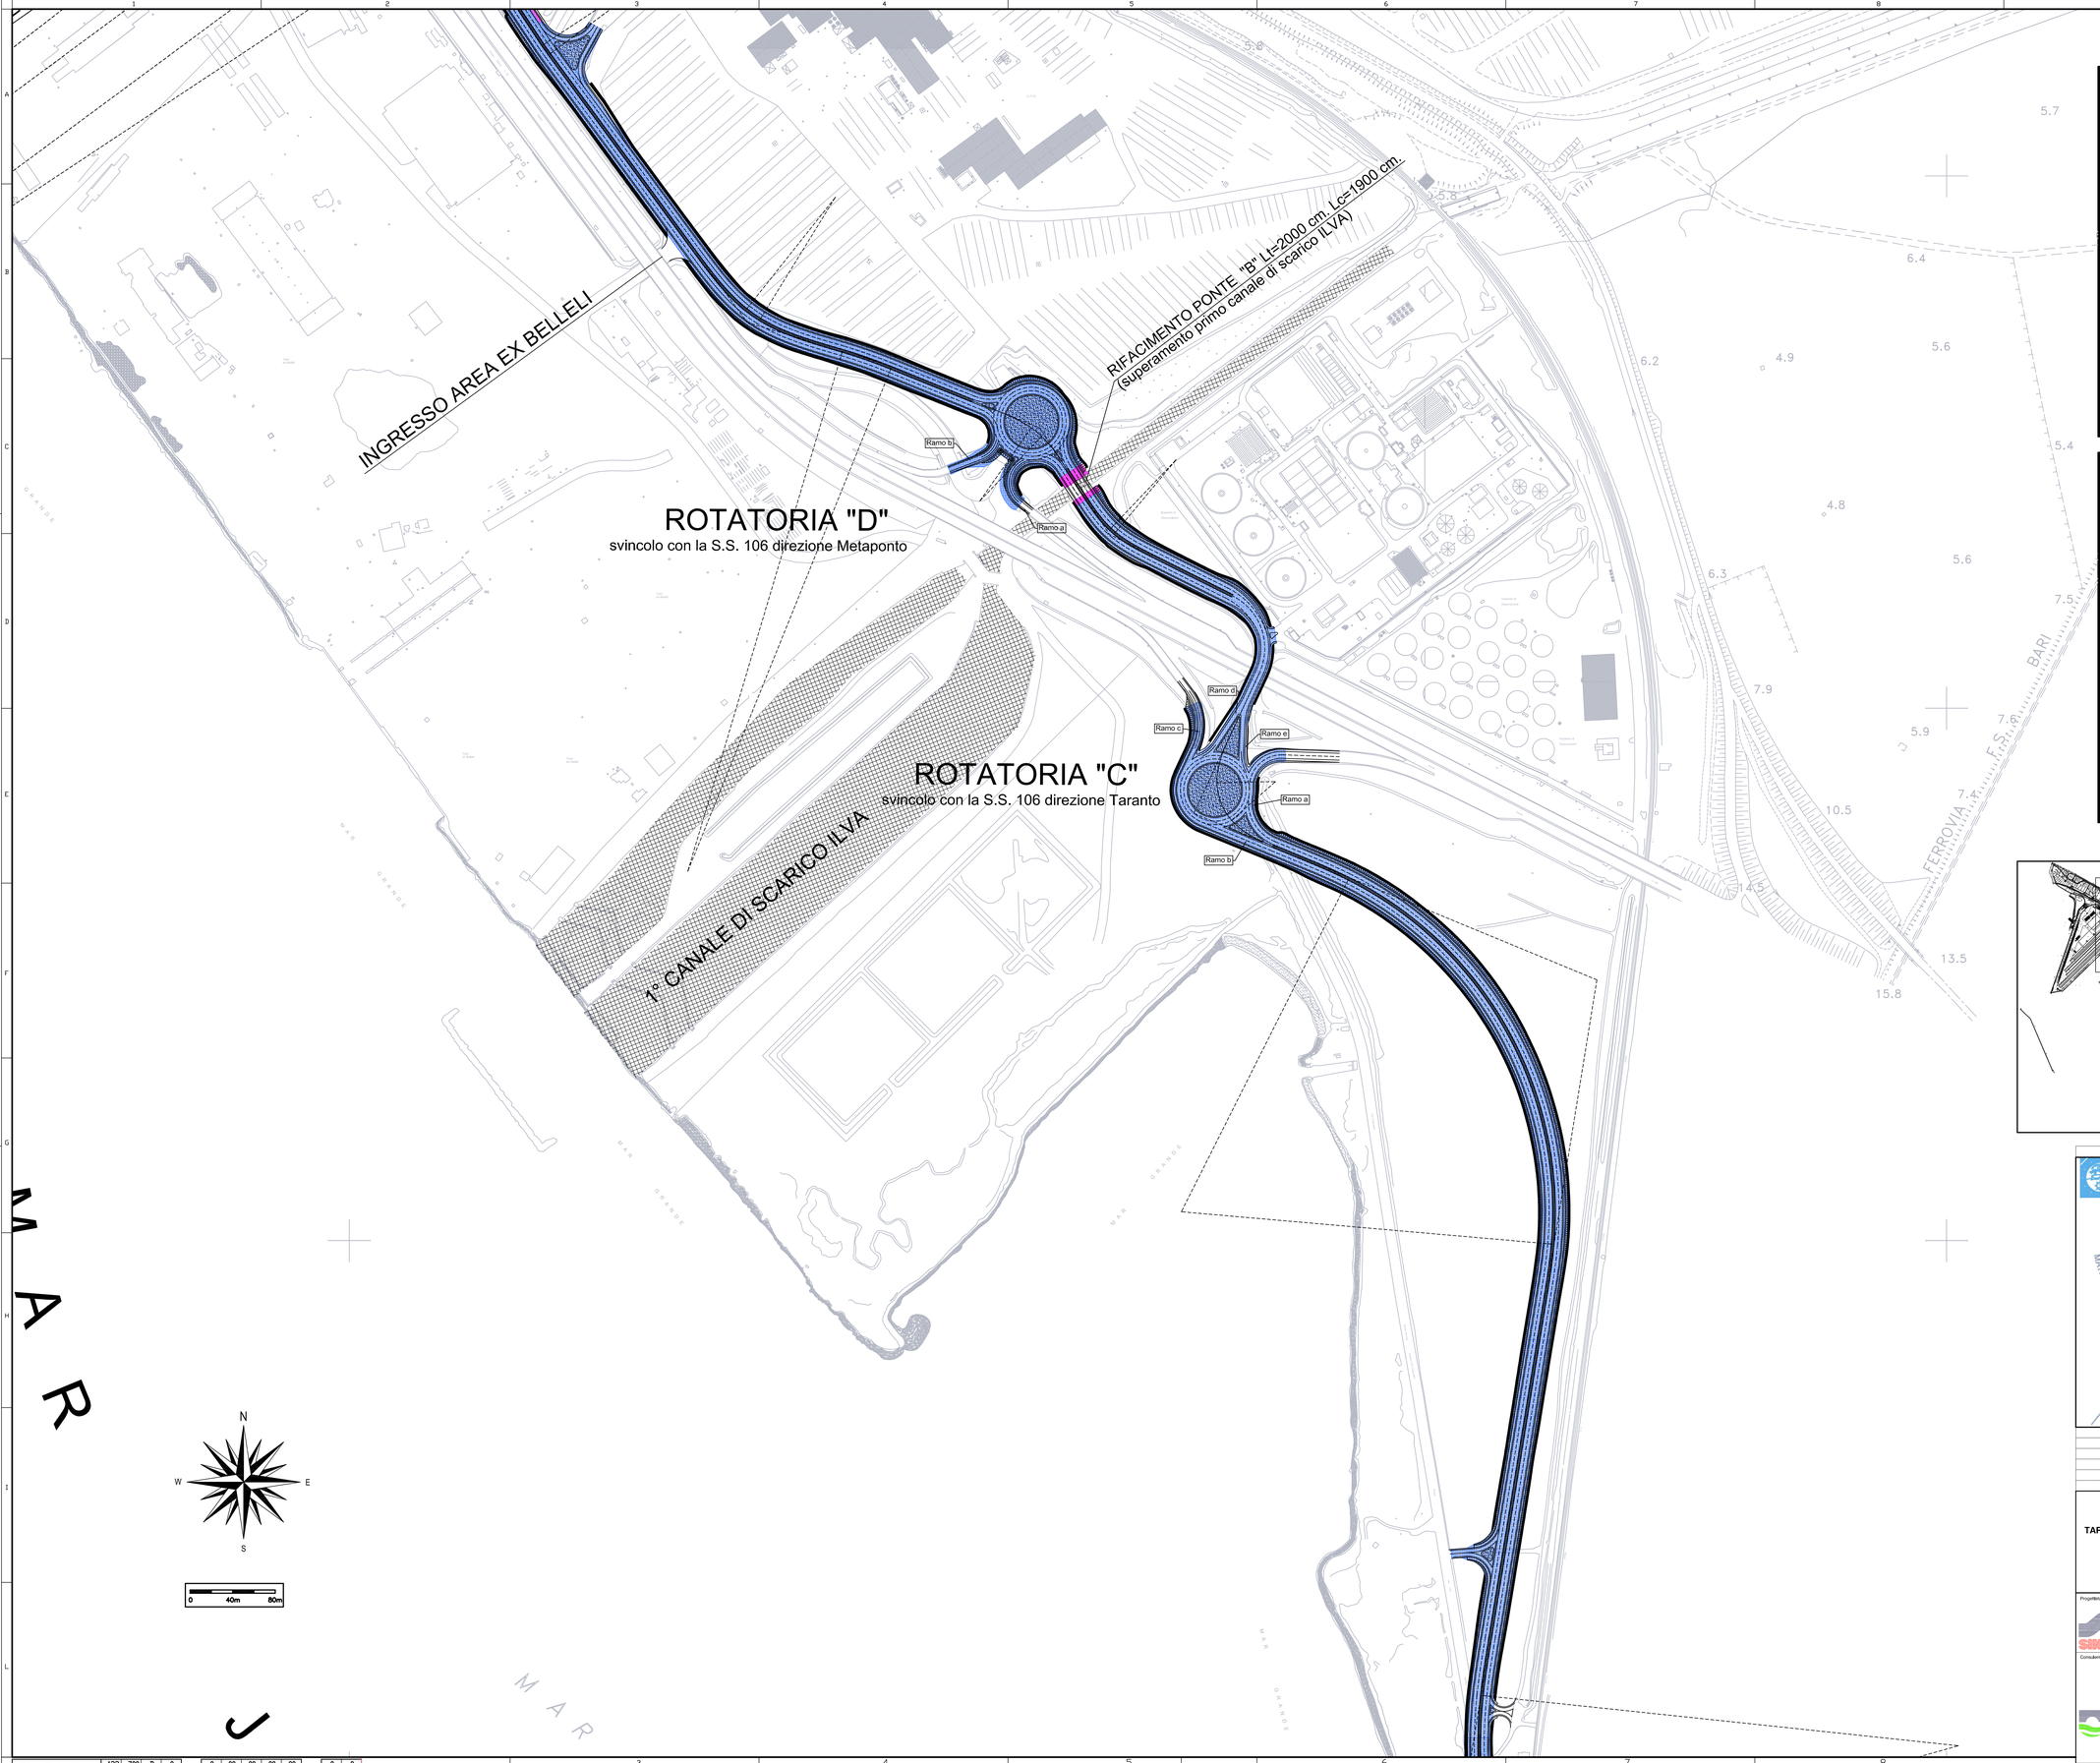

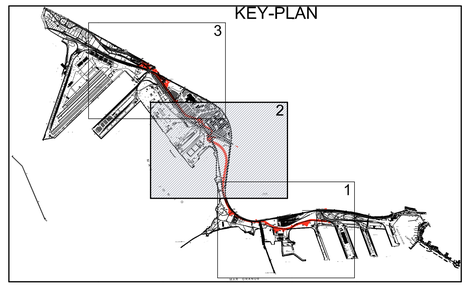

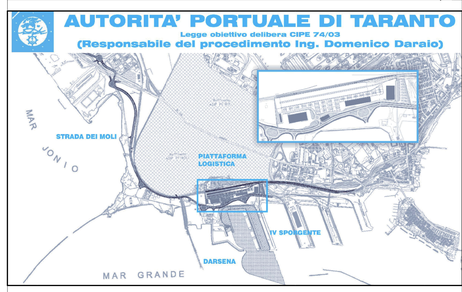

revisione	data	descrizione revisione	disegnato	verificato	approvato
01	29-09-2006	Prima emissione	M.Latino	A.Panizza	G.Geddo
00	31-05-2006	Emissione in bozza	M.Latia	A.Panizza	G.Geddo

SOCIETA' DI PROGETTO:

TARANTO LOGISTICA S.p.A.

AUTORITA' PORTUALE TARANTO

Progettista

SINA

Consulenti Progettisti

PROFERT S.p.A. INGEGNERIA E SISTEMI

progetti e ambiente

Il Direttore Tecnico (Dott. Ing. Andrea PANIZZA)

PIASTRA PORTUALE DI TARANTO

Disegno n° 123-700 D 1 A S T S 1 2 5

Titolo

PROGETTO DEFINITIVO
STRADA DEI MOLI
BONIFICA ORDIGNI BELLICI
PLANIMETRIA 2/3

Nome File	tipo doc.	derivato da	formato	scala	foglio	di
D1ASTS125_REV_01.DWG	JPL		A0	1:2000	1	1

SINA SpA Milano