


**LEGENDA**

①	Area industriale due borri	
①	ZONA 1: Collina TAV	Lotto Emissario
②a	ZONA 2a: Lotto emissario	
②b	ZONA 2b: Area spondale six emissario	Macrolotto A
②c	ZONA 2c: Tombamento Borro Lanzi	
③	ZONA 3: Area Cave Vecchie	
④	ZONA 4: Area Le Piagge-Carpinete	
⑤	ZONA 5: Area Bicchieraie	
⑥	ZONA 6: Area Colonica	
⑦a	ZONA 7a: Area zona Bomba	
⑦b	ZONA 7b: Area podere Capanna	Macrolotto B2
⑧	ZONA 8: Area Spondale Est	
⑨	ZONA 9: Area Spondale Ovest	
⑫a	ZONA 12a: Area Balduino-Taneta-Tassinai	Macrolotto B1
⑩	ZONA 10: Area San Donato-borro Frati	
⑪	ZONA 11: Area San Donato Vignale	
⑫c	ZONA 12c: Area Balduino - Taneta	Lotto C
⑬	ZONA 13: Area casa Le Borra	
⑭	ZONA 14: Area Vincesimo Morbuia	
ⓐ ⓑ	Area di cui all'art. 142 del D.Lgs. n. 42/2004	

SCALA GRAFICA m  
 0 200 400 600 800 1000  
 Scala 1:15000

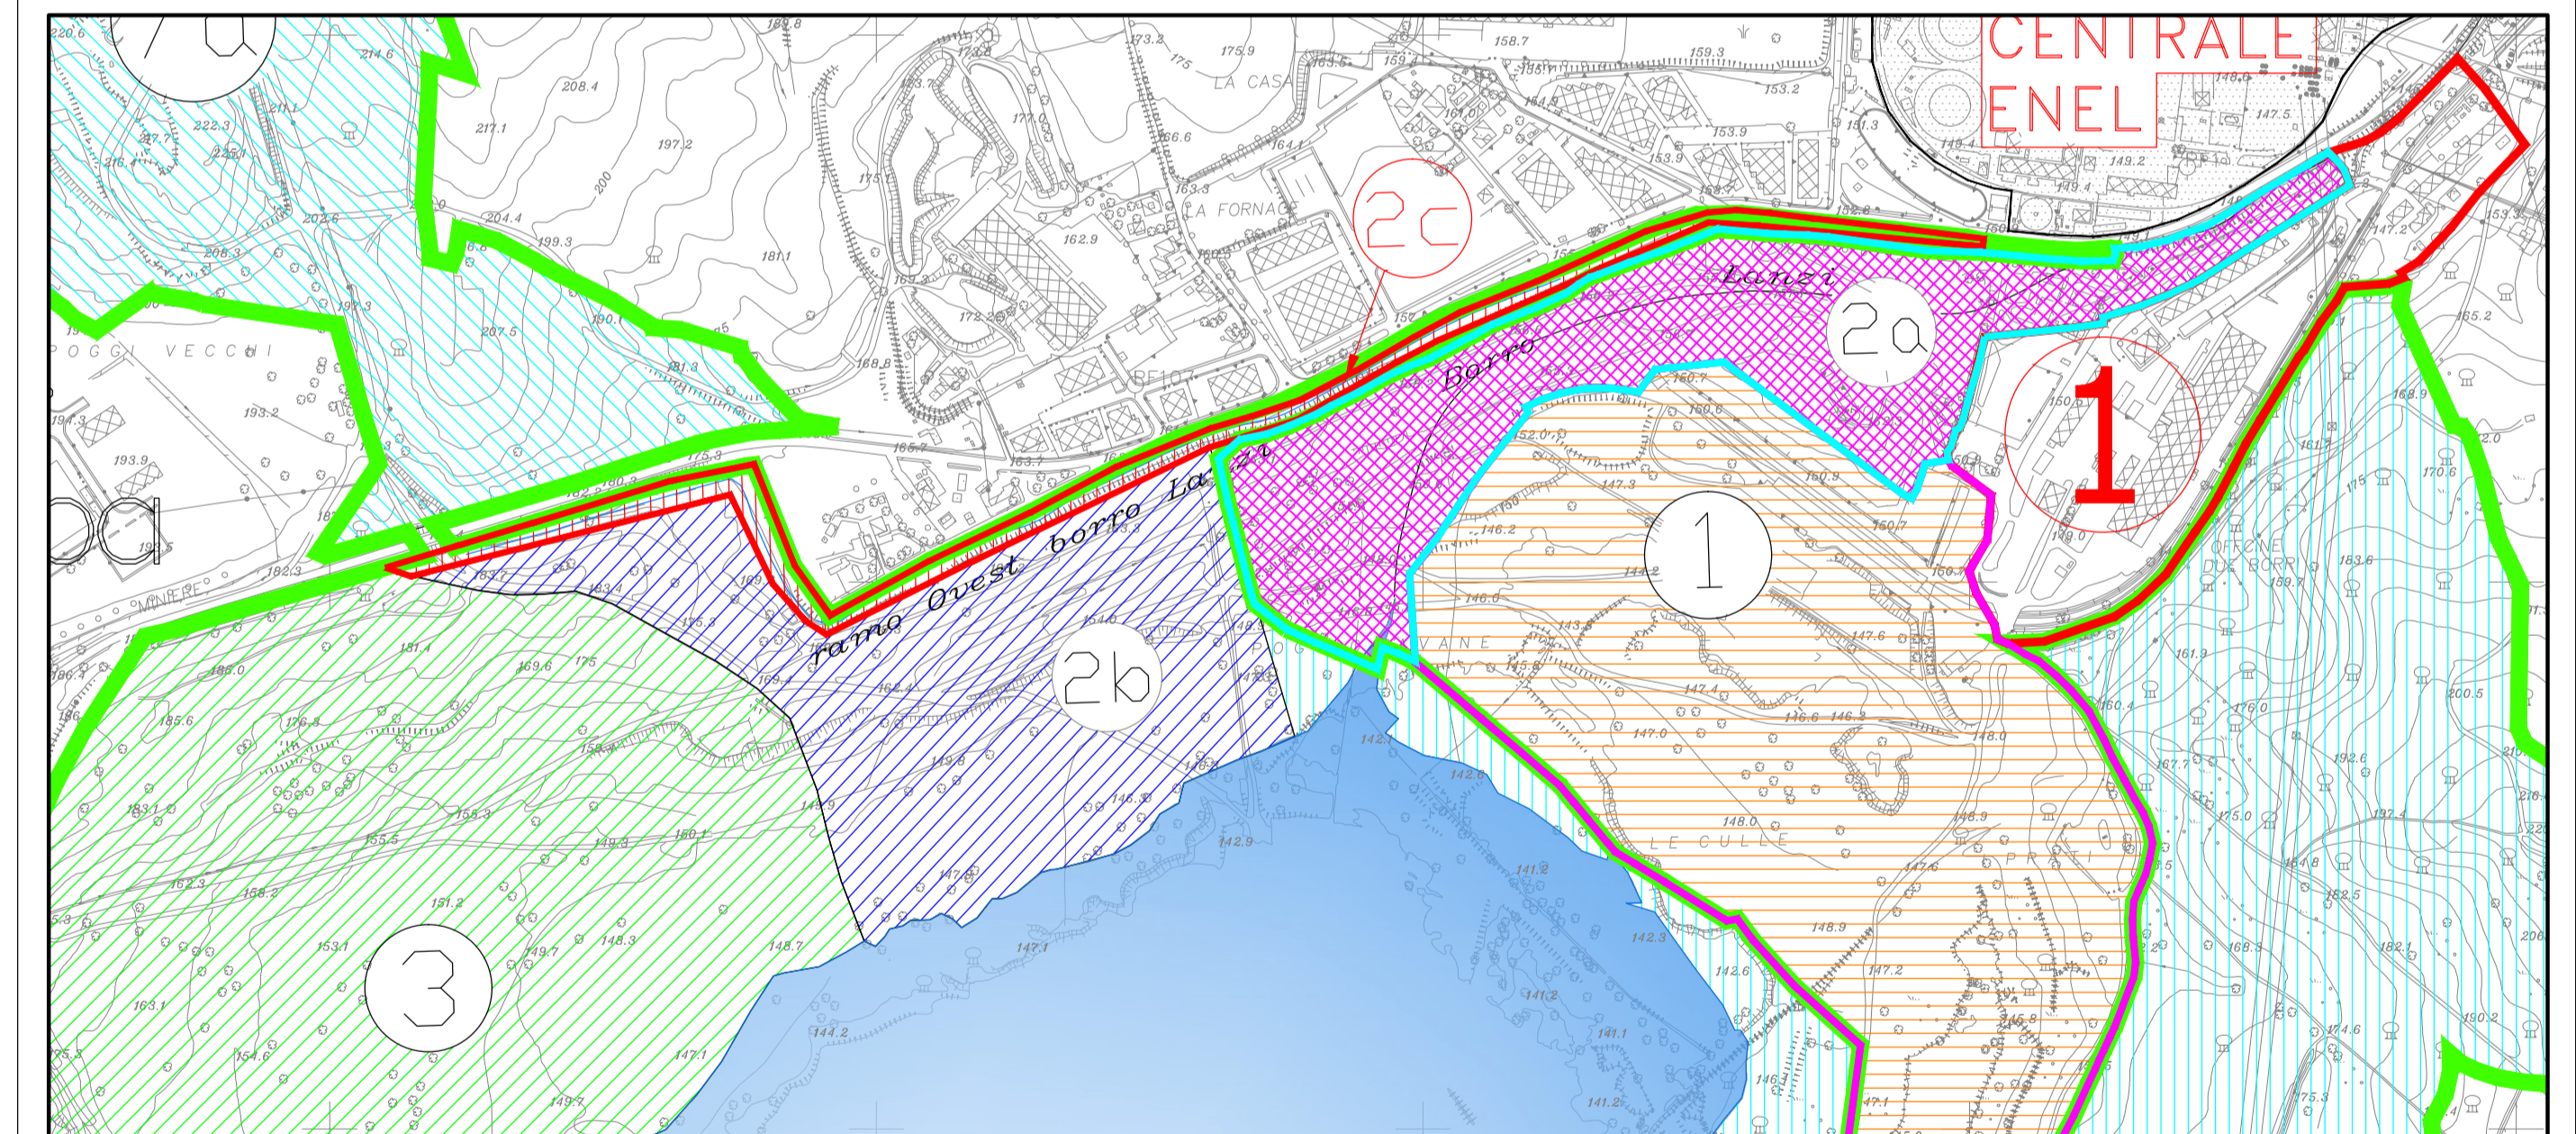

DETTAGLIO ZONE 2a, 2b, 2c  
 Scala 1:6000

Ricavato dal rilievo eseguito da SO.RI.TO S.r.l.  
 Volo aerofotogrammetrico eseguito il 01/07/2010

01	11-05-20	PR	SVILUPPO PROGETTO	FGa				DPL	PE
00	19-05-16	PR	SVILUPPO PROGETTO	FGa				DPL	PE
REV. Rev.	DATE Data	SCOPE Scopo	REVISION DESCRIPTION Descrizione della revisione	PREPARED BY Preparato	COOPERATIONS Collaborazioni	APPROVED BY Approvato	ISSUED BY Emesso		
<b>enel</b> CLIENT Cliente ENEL GLOBAL GENERATION - GENERATION ITALY CSST/OIL & GAS - PRESIDIO EX AREA MINERARIA - SANTA BARBARA				JOB No. DOC No. PROJECT Progetto MINIERA SANTA BARBARA PIANO DI RECUPERO AMBIENTALE		EMPLOYER SUBMITTAL Invia al cliente <input type="checkbox"/> FOR APPROVAL Per approvazione <input type="checkbox"/> FOR INFORMATION ONLY Non richiesto <input type="checkbox"/> NOT REQUESTED Non richiesto SYSTEM Sistema			
APPLIC. TO SECTION Valido per le sezioni				TITLE Titolo PLANIMETRIA AREE DI INTERVENTO SUDDIVISIONE IN MACROLOTTI E RELATIVE ZONE					
SCALE Scala 1:15000				DWG No. Dis. n. PBSMA20157		SHEET Foglio 1		OF DI SIZE FORMATO 1 A1	
FILE NAME Name file PBSMA2015701				REPLACES DWG No. Sostituisce il		DWG TYPE TIPO D A C		SEC. INDEX	
<small>THIS DOCUMENT IS PROPERTY OF ENEL SpA. IT IS STRICTLY FORBIDDEN TO REPRODUCE, THIS DOCUMENT, WHOLLY OR PARTIALLY AND TO PROVIDE ANY RELATED INFORMATION TO OTHERS WITHOUT PREVIOUS WRITTEN CONSENT.</small>				<small>Questo documento è proprietà di ENEL SpA. È severamente proibito riprodurre anche in parte il documento o divulgarlo ad altri le informazioni contenute senza la preventiva autorizzazione scritta.</small>					