

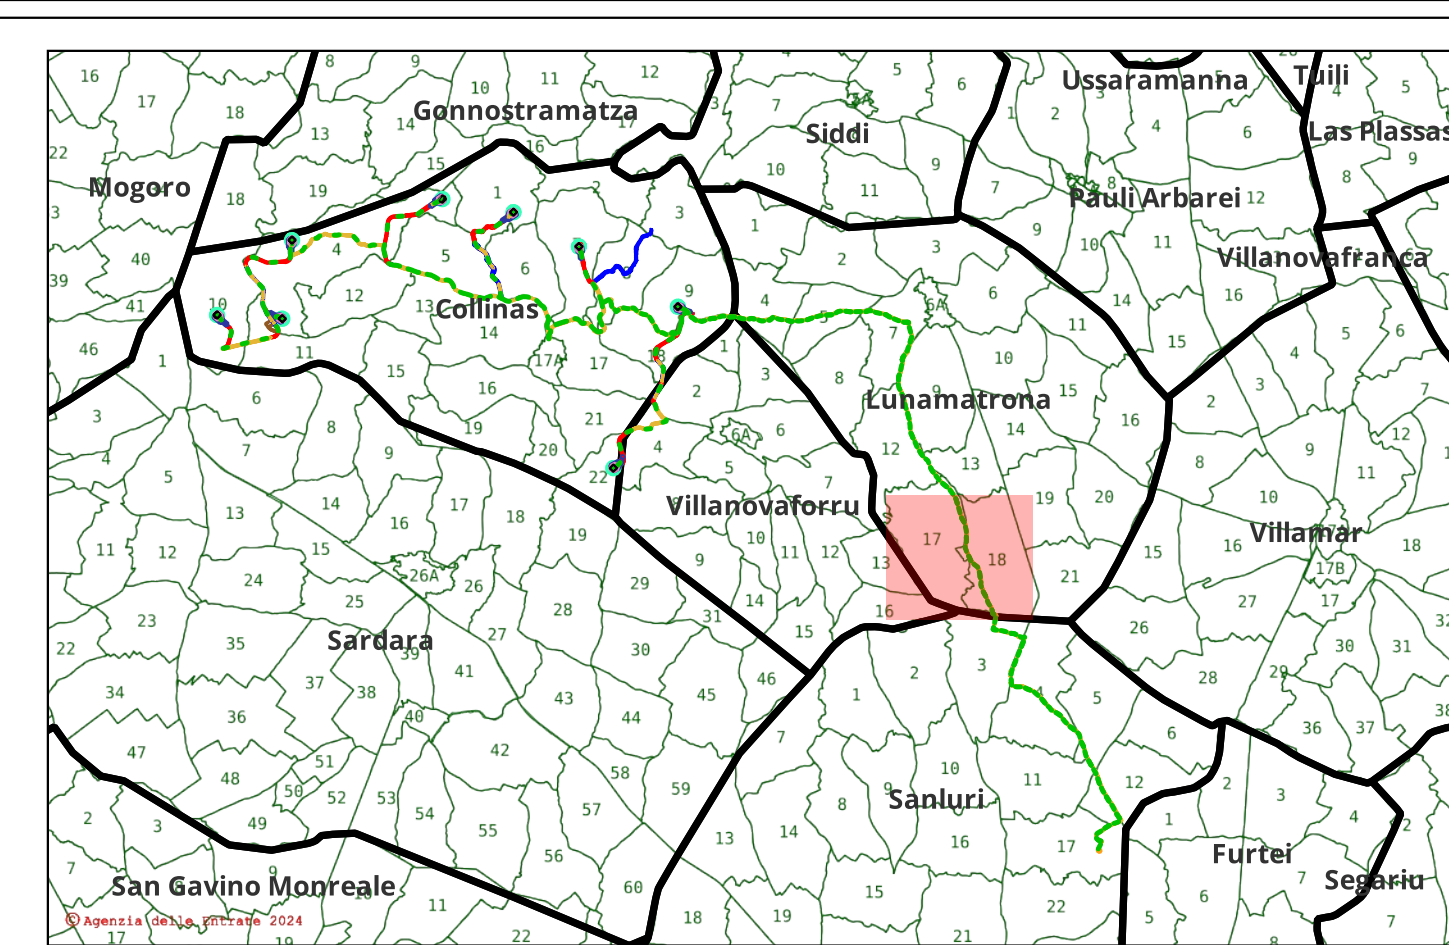
Comune di Lunamatrona Fg. 17

Comune di Lunamatrona Fg. 18




Comune di Villanovaforru Fg. 13

Comune di Villanovaforru Fg. 16

Comune di Sanluri Fg. 3



Legenda:

-  Cavidotto MT
- Aree soggette ad asservimento**
-  Asservimento del diritto di servitù di cavidotto MT
-  Confini Fogli Catastali

IMPIANTO EOLICO DI COLLINAS

Oggetto:

COL-13.01 - Piano particellare grafico

Proponente:



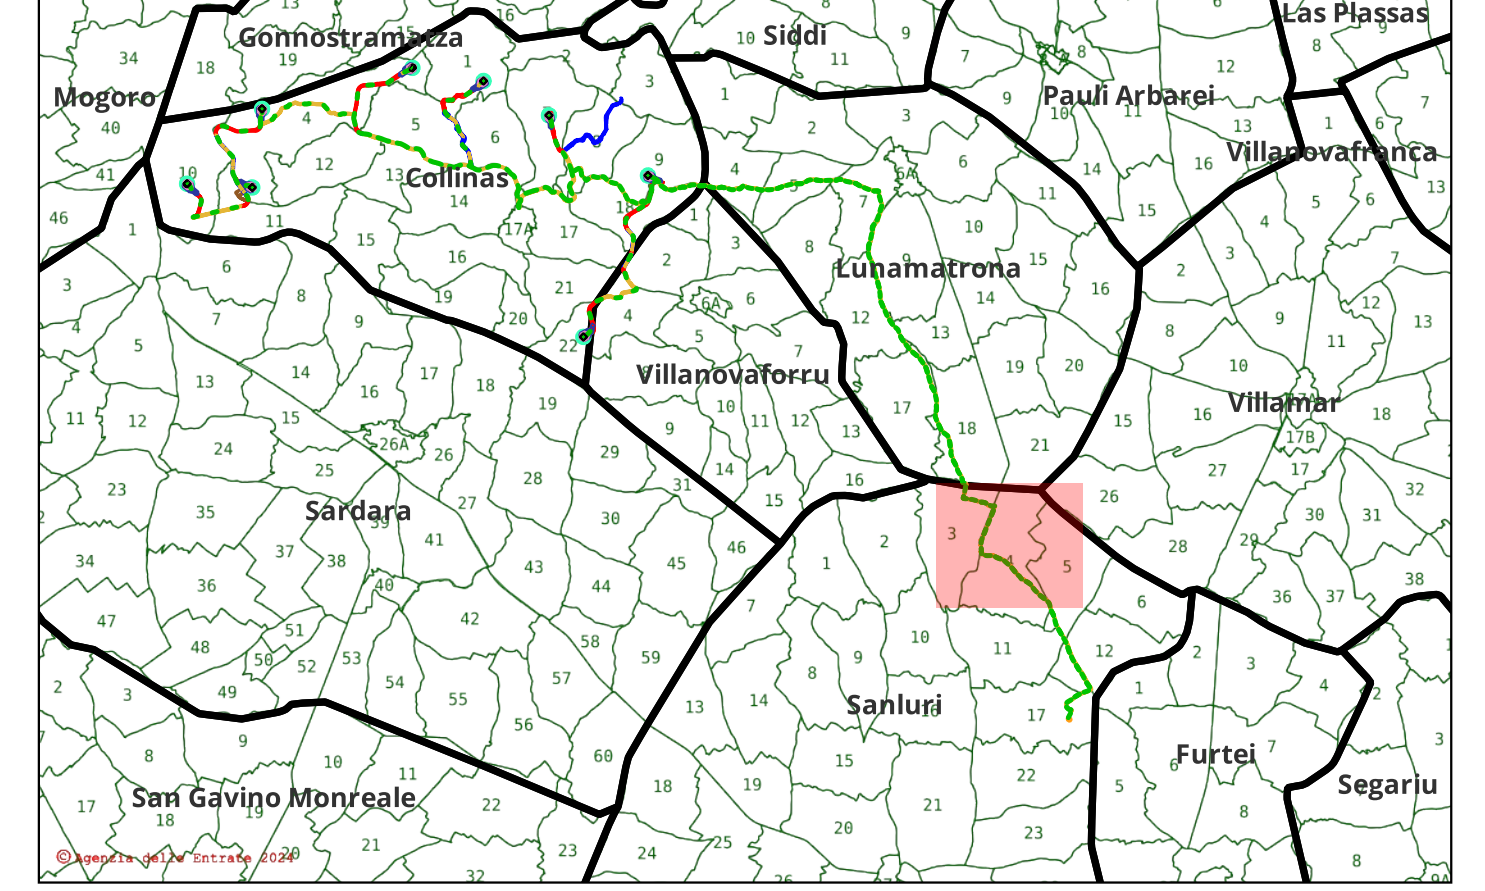
Sorgenia Renewables S.r.l.
Via Algarbi n.4
20149
MILANO (MI)

Progettista:






Stantec S.p.A.
Centro Direzionale Milano 2
Piazza Cavotta - 20090
Segrate
(Milano)
Tel: +39 02 94757420
www.stantec.com

CD	Sezione emissoria - Ingresso ventole	A. Orsini	M. Calcinotte	F. Pinelli	28/03/2024
00	Prima emissione	A. Orsini	M. Calcinotte	F. Pinelli	30/05/2023
Revisione	Descrizione	Redatto	Convalidato	Approvato	Data



Legenda:

-  Cavidotto MT
- Aree soggette ad asservimento**
-  Asservimento del diritto di servitù di cavidotto MT
-  Confini Fogli Catastali

Comune di Sanluri
Fg. 3

Comune di Sanluri
Fg. 4

Comune di Sanluri
Fg. 5

IMPIANTO EOLICO DI COLLINAS

Oggetto:

COL-13.01 - Piano particellare grafico

Proponente:



Sorgenia Renewables S.r.l.
Via Algarbi n.4
20149
MILANO (MI)

Progettista:



Stantec S.p.A.
Centro Direzionale Milano 2
Piazza Cavotta - 20090
Segrate
(Milano)
Tel: +39 02 94757420
www.stantec.com

01	Severità/missione - Ingegneri volontari	A. Diabari	M. Corradini	F. Foglietti	28/03/2024
02	Prima emissione	A. Diabari	M. Corradini	F. Foglietti	29/05/2023
Revisione	Descrizione	Redatti	Confrontati	Approvati	Data