
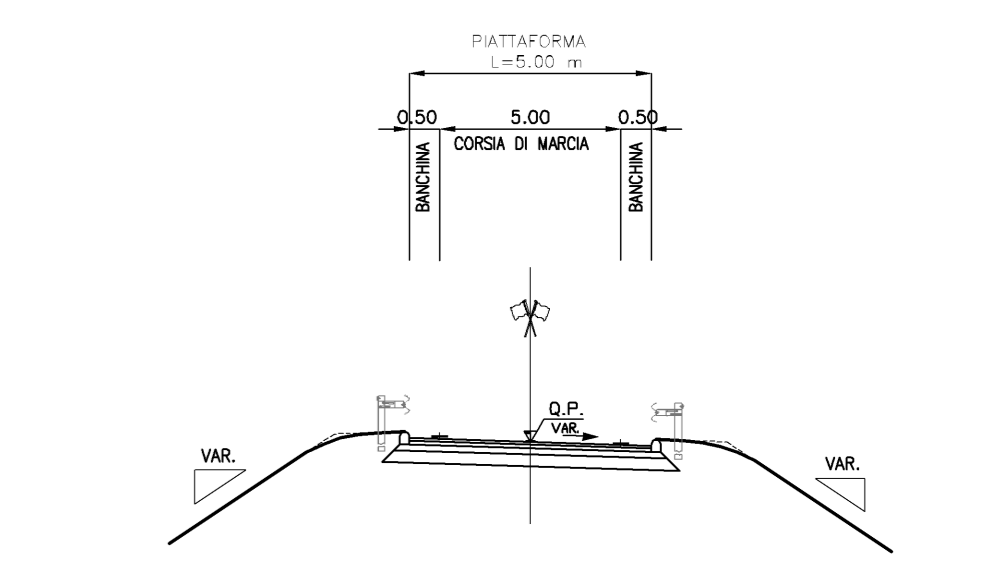



NUOVE VIABILITA'

STRADA TIPO "DP"

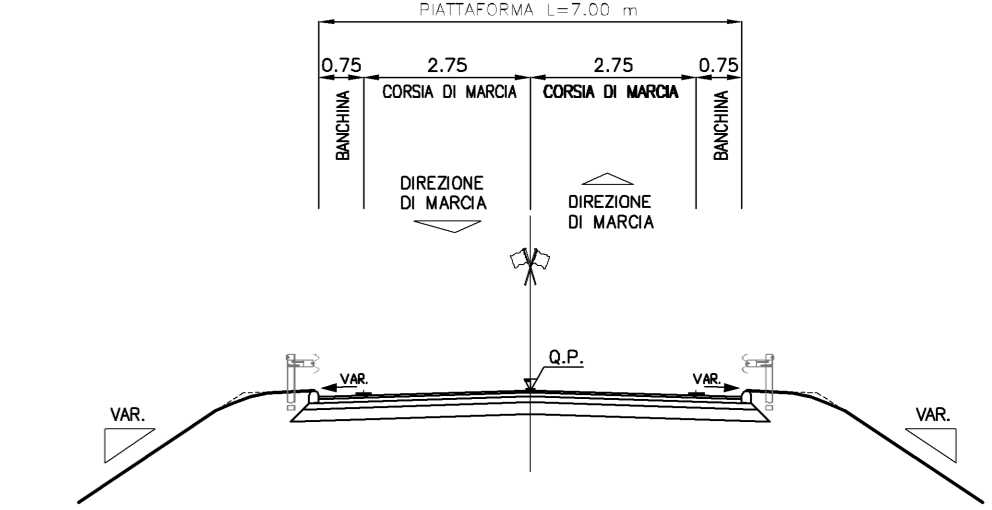

RIQUALIFICA VIABILITA' ESISTENTI

S.P. LITORANEA NORD

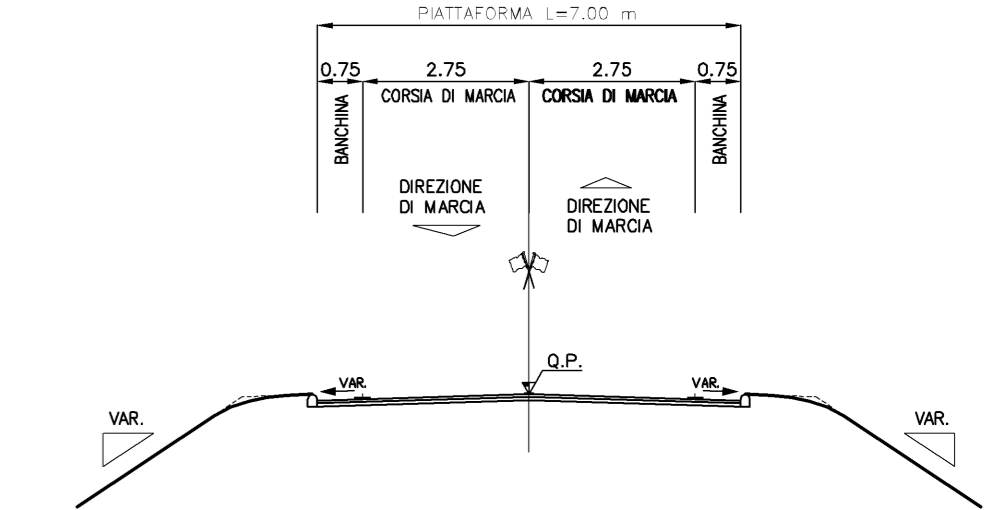

- INTERVENTI SULLA VIABILITA' ESTERNA**
- Riassetto pavimentazione
 - Ripristino banchine
 - Adeguamento geometrie orizzontali e verticali
 - Messa in sicurezza delle intersezioni (rotatorie)

LEGENDA

- LOCALIZZAZIONE PROGETTO DEFINITIVO GIUGNO 2011
- LOCALIZZAZIONE PROGETTO DEFINITIVO IN OTTEMPERANZA ALLE PRESCRIZIONI CIPE
- - - LIMITE FASCIA DI RISPETTO PROGETTO DEFINITIVO PUBBLICATO FEBBRAIO 2012
- IN.../RS... VIABILITA' NON MODIFICATA RISPETTO AL PRECEDENTE PROGETTO
- INP.../RSP... VIABILITA' MODIFICATA IN OTTEMPERANZA ALLE PRESCRIZIONI CIPE
- INP.../RSP... VIABILITA' NUOVA IN OTTEMPERANZA ALLE PRESCRIZIONI CIPE



Società Autostrada Tirrenica p.A.

AUTOSTRADA (A12) : ROSIGNANO - CIVITAVECCHIA

LOTTO 5A
TRATTO: ANSEDONIA - PESCIA ROMANA

PROGETTO DEFINITIVO
NUOVE LOCALIZZAZIONI IN OTTEMPERANZA ALLA DELIBERA CIPE
INFRASTRUTTURA STRATEGICA DI PREMINENTE INTERESSE NAZIONALE LE CUI PROCEDURE DI APPROVAZIONE SONO REGOLATE DALL' ART. 161 DEL D.LGS. 163/2006

DOCUMENTAZIONE GENERALE

PARTE GENERALE

Planimetria Generale
dal Km 12+200.00 al Km 14+578.93
Confronto Localizzativo con il Progetto Definitivo giugno 2011

IL RESPONSABILE PROGETTAZIONE SPECIALISTICA Ing. Massimo Giacobbi Dir. Prog. Milano N. 20748 RESPONSABILE UFFICIO STD		IL RESPONSABILE INTERAZIONE PRESCRIZIONI SPECIALISTICA Ing. Massimo Giacobbi Dir. Prog. Milano N. 20713 COORDINATORE GENERALE APS		IL DIRETTORE TECNICO Ing. Maurizio Torralba Dir. Prog. Milano N. 16492 RESPONSABILE FUNZIONE DS	
REVISIONI ELABORAZIONE data: APRILE 2013 scala: 1:5000		REVISIONE n. 001			
spesa ingegneria europea		Arch. Nicola Pomilio Ing. Michele Angelo Parronello O.I. Avellino N.933 Ing. Massimiliano Giacobbi - O.I. Milano N.20746			
RESPONSABILE DI COMANDA Arch. Maria Gualdo Arch. Venezia N. 1294 COORDINATORE OPERATIVO DI PROGETTO		VISTO DEL COMMITTENTE 		VISTO DEL CONCESSIONARIO 	