

PLANIMETRIA  
Scala 1:1000



**LEGENDA**

- Strada sterrata
- Albero/vegetazione
- Limite intervento Piazzola e viabilità di ripristino
- Limite intervento Piazzola e viabilità di costruzione



Regione Campania  
Provincia di Benevento  
Comuni di San Giorgio La Molara e Molinara



**Impianto di produzione di energia elettrica da fonte Eolica e relative opere di connessione potenza complessiva pari a 48 MW**  
**Impianto Eolico "San Giorgio La Molara e Molinara"**

Titolo  
**RILIEVO PLANO ALTIMETRICO DELLE AREE DI INTERVENTO:**  
**WTG 01**

Scala	Formato Stampa	Numero documento														
1:1.000	A3	Commissa														
	Foglio															
	1 di 1	2	1	3	5	0	1	D	D	0	1	4	1	0	2	
		Fase	Tipo doc.	Progr. doc.	Rev.											

Proponente

**Edison Rinnovabili Spa**  
Foro Buonaparte, 31  
20121 MILANO  
Tel. +39 02 6222 1  
PEC: [rinnovabili@pec.edison.it](mailto:rinnovabili@pec.edison.it)


**PROGETTO DEFINITIVO**

Progettazione

**GEKO S.p.A.**  
Via Reno, 5 - 00198 Roma (RM)  
Tel. 06.88803910 | Fax 06.45654740  
E-Mail: [gekospa@pec.gekospa.it](mailto:gekospa@pec.gekospa.it)

**Progetto Energia s.r.l.**  
Via Cardito, 202 - 83031 Ariano Irpino (AV)  
Tel. 0825 831313  
E-Mail: [info@progettoenergia.biz](mailto:info@progettoenergia.biz)

Progettista

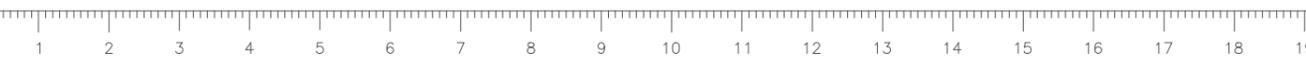

Sul presente elaborato sussiste il DIRITTO di PROPRIETA'. Qualsiasi utilizzo non preventivamente autorizzato sarà perseguito ai sensi della normativa vigente.

Rev.	Data	Descrizione revisione	Redatto	Controllato	Approvato
00	29.03.2021	EMISSIONE	L. CONTE	G. LO RUSSO	M. LO RUSSO
01	20.05.2021	EMISSIONE PER AUTORIZZAZIONE	L. CONTE	G. LO RUSSO	M. LO RUSSO
02	26.03.2024	AGGIORNAMENTO LAYOUT	E. LO BUONO	L. CONTE	G. LO RUSSO

