


PLANIMETRIA DI PROGETTO SU BASE CTR  
Scala 1:5.000



ELABORATI DI RIFERIMENTO  
- 213501\_D\_D\_0207 DETTAGLI COSTRUTTIVI CAVIDOTTO MT  
- 213501\_D\_D\_0208 DETTAGLI COSTRUTTIVI CAVIDOTTO AT

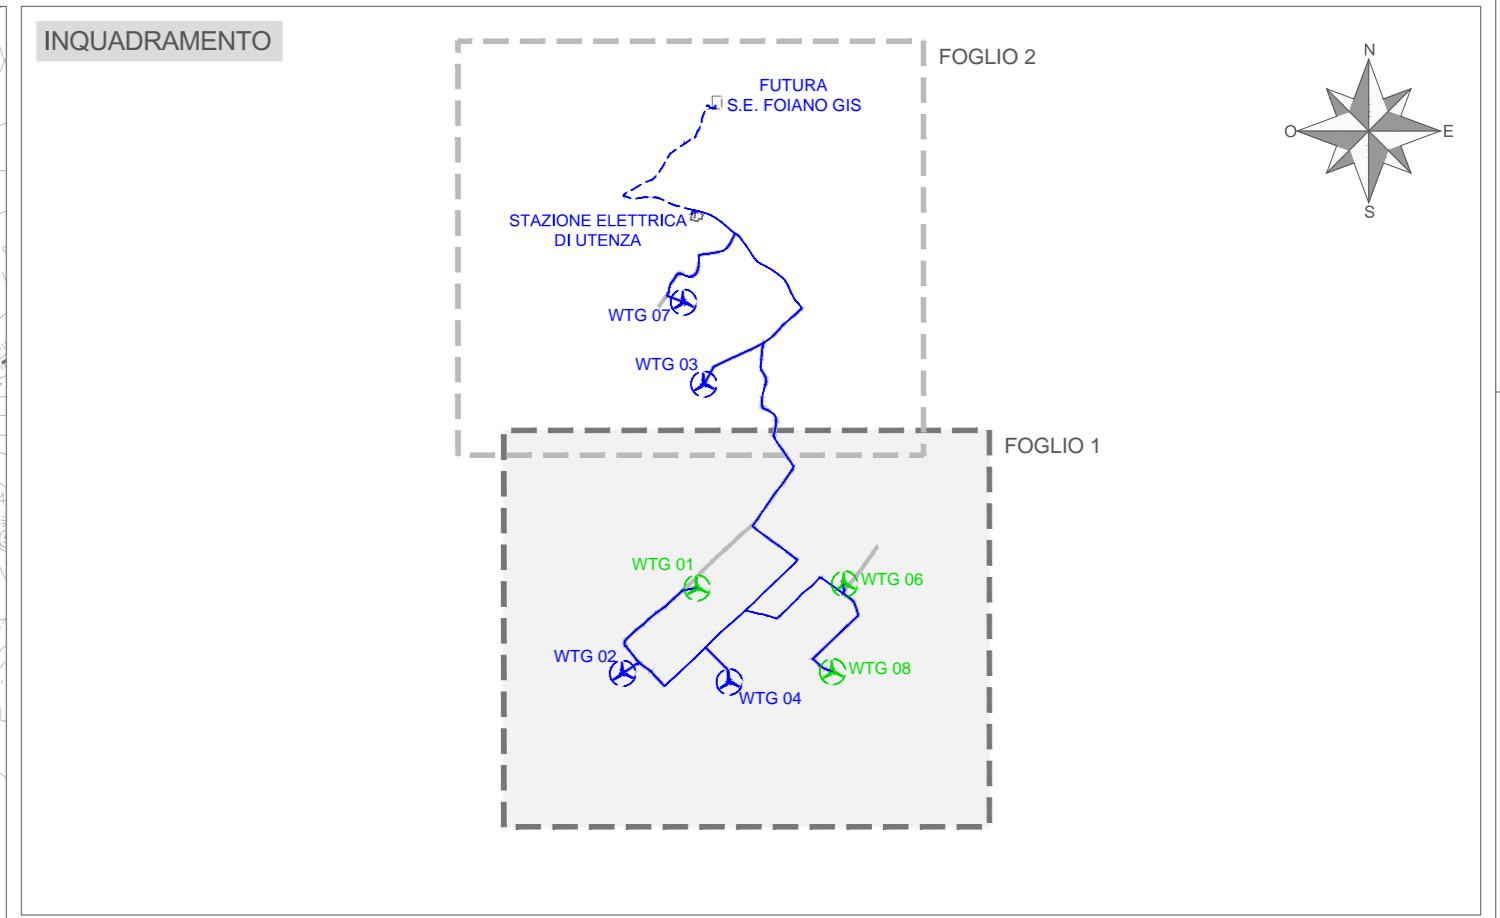

Regione Campania  
Provincia di Benevento  
Comuni di San Giorgio La Mola e Molinara



Impianto di produzione di energia elettrica da fonte Eolica e relative opere di connessione potenza complessiva pari a 48 MW  
Impianto Eolico "San Giorgio La Mola e Molinara"

TITOLO  
PLANIMETRIA DI PROGETTO SU CTR CON INDICAZIONE DEI TRACCIATI DELLE RETI ESTERNE E LOCALIZZAZIONE DELLE CENTRALI  
FOGLIO 1

Scala  
**1:5.000**

Formato Stampa  
**A1**

Numero documento  
Commissa  
**213501**

Fase  
**D**

Tipologia documento  
**D**

Progr. doc.  
**0151**

Rev.  
**02**

Proponente  
**EDISON**  
Edison Rinnovabili Spa  
Foro Buonaparte, 31  
20121 MILANO  
Tel. +39 02 6222 1  
PEC: rinnovabili@pec.edison.it

**PROGETTO DEFINITIVO**

Progettazione  
**GEKO**  
GEKO S.p.A.  
Via Reno, 5 - 00198 Roma (RM)  
Tel. 06.86801911 Fax 06.4654740  
E-Mail: gekospa@pec-gekospa.it

Progettista  
**PROGETTO ENERGIA**  
Progetto Energia s.r.l.  
Via Carlotto, 202 - 83031 Ariano Irpino (AV)  
Tel. 0825.631313  
E-Mail: info@progettenergia.biz



Sul presente elaborato sussiste il DIRITTO di PROPRIETA'. Qualsiasi utilizzo non preventivamente autorizzato sarà perseguito ai sensi della normativa vigente.

Rev.	Data	Descrizione revisione	Redato	Controllato	Approvato
00	29.03.2021	EMISSIONE	L. CONTE	G. LO RUSSO	M. LO RUSSO
01	20.05.2021	EMISSIONE PER AUTORIZZAZIONE	L. CONTE	G. LO RUSSO	M. LO RUSSO
02	26.03.2024	AGGIORNAMENTO LAYOUT	L. CONTE	G. LO RUSSO	M. LO RUSSO