PROVINCIA : GROSSETO
COMUNE : CAPALBIO

GROSSETO

CS06–TB15
Nuovo Tombino scatolare
1.50x1.00 Km 6+588.64

CS06–TB16
Nuovo Tombino scatolare
2.00x1.00 Km 6+837.18

Strada Cassinovo

IN12
NUOVA VIABILITA'
L=567.00 m – B=7.00 m

DEVIAZIONE FOSSO
BOTRO DI VAL DEI CEPPI
L=220.00 m

VASCA DI TRATTAMENTO

VIABILITA' DI ACCESSO
L=45.00 m – B=4.00 m

P2–PIAZZOLA PER PMV
CARR. SUD
Km 7+250.00

PIAZZOLA DI SOSTA 5–D km 7+434.00

VASCA DI TRATTAMENTO

PIAZZOLA DI SOSTA 7–S km 7+439.00

Botro di Val dei Ceppi

CS06–TB55
Tombino scatolare da diametrare
1.60x1.60m Km 7+619.78

FINE CS06
KM.7+636.26
INIZIO VI01

VI01
Inizio Nuovo Ponte Tre Occhi
L=18.00m Km 7+638.26

FINE VI01
KM.7+636.26
INIZIO CS07

VI01
Fine Nuovo Ponte Tre Occhi
L=18.00m Km 7+654.26

CS07–TB18
Prolungamento Tombino scatolare
2.50x2.00m Km 7+759.33

CARR. NORD
BARRIERA ACUSTICA
L=130.00m - H=3,00m
FO10
KM 7+645.97
KM 7+675.97

VIP09
Nuovo Ponte
L=18.00m

INP13
NUOVA VIABILITA'
L=380.00 m – B=5.00 m

Affluente 1 canale della Bassa

KM 7+927.17
KM 8+007.17

FO09
CARR. SUD
BARRIERA ACUSTICA
L=110.00m - H=3,00m

VIABILITA' DI ACCESSO
L=18.00 m – B=4.00 m

Strada Ponte Tre Occhi

DEVIAZIONE FOSSO MANZINA
L=115.00 m

AREA DI SERVIZIO IN CARR. NORD
DA DISMETTERE

CS07–TB19
Tombino scatolare da diametrare
2.50x2.00m Km 8+174.08

CS07–TB20
Nuovo Tombino scatolare
6.50x2.10m Km 8+174.08

RS07

RS04

Fosso Manzina

CIVITAVECCHIA

R3

Strada Selva Nera

SVIN

Nuovo Allacciante di acque alte

NUOVO S

N

QUADRO DI UNIONE

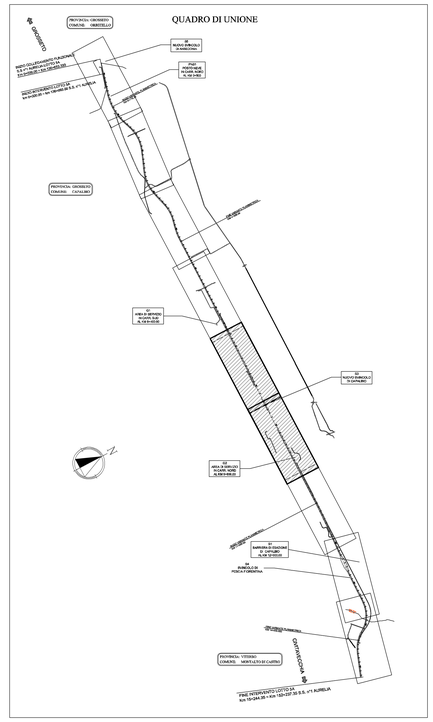

PROVINCIA : GROSSETO
COMUNE : CAPALBIO

N

CV
Cavalcavia esistente
b=7.00m
km 8+515.73

CS07–TB40
Tombino scatolare da diametrare
4.50x2.50m Km 8+751.00

CS07–TB21
Nuovo Ponticello
b=8.00mm Km 8+751.00

Strada Selva Nera

RS02 RAMPE
ESISTENTI DA
DEMOLIRE

RS02–TB52
Tombino circolare Ø1000
da diametrare

RS03–TB53
Tombino circolare Ø1000
da diametrare

RS06

RS08

RS07

NORD

R4

GROSSETO

RS05

RS03–TB51
Tombino circolare Ø1000
da diametrare

R3

RS03 RAMPE
ESISTENTI DA
DEMOLIRE

Strada Selva Nera

Fosso del Ceppo

Località Cerilla A

S2
SVINCOLO DI CAPALBIO

S3
NUOVO SVINCOLO DI CAPALBIO

CS07–TB22
Prolungamento Tombino scatolare
1.00x1.50m Km 9+319.72

PIAZZOLA DI SOSTA 6–D km 9+434.00

INP14
RIPOSIZIONAMENTO VIABILITA'
L=609.00 m – B=5.00 m

Strada del 33

CS07–TB27
Prolungamento Tombino circolare
n°2@1000 Km 9+657.87

INP100
NUOVA VIABILITA'
L=5065.00 m – B=7.00 m

VS02
VIABILITA' DI SERVIZIO
L=45.00 m – B=5.00 m

G2
AREA DI SERVIZIO
IN CARR. NORD
AL KM 9+800.00

INP104–TB26
Nuovo Tombino Ø.....

INIZIO VARIANTE PLANIMETRICA km 9+500.00

Fosso del Ceppo A

CS07–TB28
Prolungamento Tombino circolare
1.00x1.50m Km 9+915.01

CS07–TB29
Nuovo Tombino circolare
ø1000 Km 10+280.96

AREA DI SERVIZIO IN CARR. NORD
DA DISMETTERE

INP104
RIPOSIZIONAMENTO VIABILITA'
L=5065.00 m – B=7.00 m

RS13

RS14

CIVITAVECCHIA

Fosso del Ceppo C

Società Autostrada Tirrenica p.A.

AUTOSTRADA (A12) : ROSIGNANO – CIVITAVECCHIA

LOTTO 5A
TRATTO: ANSEDONIA – PESCIA ROMANA

PROGETTO DEFINITIVO
NUOVE LOCALIZZAZIONI IN OTTEMPERANZA ALLA DELIBERA CIPE

INFRASTRUTTURA STRATEGICA DI PREMINENTE INTERESSE
NAZIONALE LE CUI PROCEDURE DI APPROVAZIONE SONO REGOLATE
DALL' ART. 161 DEL D.LGS. 163/2006

AU – CORPO AUTOSTRADALE

PARTE STRADALE

PLANIMETRIA DI PROGETTO TAVOLA 3 DI 5
DAL KM. 6+600,00 AL KM. 10+300,00

IL RESPONSABILE PROGETTAZIONE SPECIALISTICA	IL RESPONSABILE INTEGRAZIONE PRESTAZIONI SPECIALISTICHE	IL DIRETTORE TECNICO
Ing. Massimiliano Giacobbi Ord. Ingg. Milano N. 20746 RESPONSABILE UFFICIO STD	Ing. Alessandro Alfi Ord. Ingg. Milano N. 20015 COORDINATORE GENERALE APS	Ing. Maurizio Torresi Ord. Ingg. Milano N. 16492 RESPONSABILE DIREZIONE SVILUPPO INFRASTRUTTURE

RIFERIMENTO ELABORATO	DIRETTORIO		FILE		DATA:	REVISIONE	
	codice commessa	N.Prog.	unita'	n. progressivo	APRILE 2013	n.	data
–	1 2 1 2 1 4 0 7	S T D	4 0 2	– –	SCALA: 1:2000		

spea ingegneria europea	ELABORAZIONE GRAFICA A CURA DI :	Geom. Enrica Piccioni
	ELABORAZIONE PROGETTUALE A CURA DI :	Ing. Michele Angelo Porrello O.I. Avellino N.933
CONSULENZA A CURA DI :	IL RESPONSABILE UFFICIO/UNITA'	Ing. Massimiliano Giacobbi – O.I. Milano N.20746

RESPONSABILE DI COMMESSA	VISTO DEL COMMITTENTE	VISTO DEL CONCEDENTE
Arch. Mario Condo Ord. Arch., Venezia N. 1294 COORDINATORE OPERATIVO DI PROGETTO	SAT	Ministero delle Infrastrutture e dei Trasporti DIPARTIMENTO PER LE INFRASTRUTTURE, GLI AFFARI GENERALI ED IL PERSONALE DIREZIONE GENERALE PER LA VIGILANZA SULLE CONCESSIONARIE AUTOSTRADALI

IL PRESENTE DOCUMENTO NON PUO'NE COPIATO, RIPRODOTTO O RITRASMESSO PUBBLICATO, IN TUTTO O IN PARTE, SENZA IL CONSENSO SCRITTO DELLA SOC. AUTOSTRADE PER L'ITALIA S.P.A. OVE UTILIZZATO NON AUTORIZZATO. SARA' PERSEGUITO A NORMA DI LEGGE.
THIS DOCUMENT MAY NOT BE COPIED, REPRODUCED OR PUBLISHED, EITHER IN PART OR IN ITS ENTIRETY, WITHOUT THE WRITTEN PERMISSION OF SOC. AUTOSTRADE PER L'ITALIA S.P.A.. UNAUTHORIZED USE WILL BE PROSECUTED BY LAW.