


LAYOUT SU BASE CATASTALE  
scala 1:2.000

- LEGENDA**
- WTG 01 Aerogeneratore
  - WTG 02 Aerogeneratore RIFORMAZIONATO
  - Giotta massima stimata (raggio 246,7m)
  - Punto di vista aereo
  - Limite foglio catastale
  - Viabilità CON presenza di tutela della sicurezza e della pubblica incolumità
  - Viabilità SENZA presenza di tutela della sicurezza e della pubblica incolumità
  - Viabilità non materializzata
  - Fv1 Fabbricato CON presenza di tutela della sicurezza e della pubblica incolumità
  - Fv2 Fabbricato SENZA presenza di tutela della sicurezza e della pubblica incolumità
  - Fv3 Fabbricato collabente e/o demolito

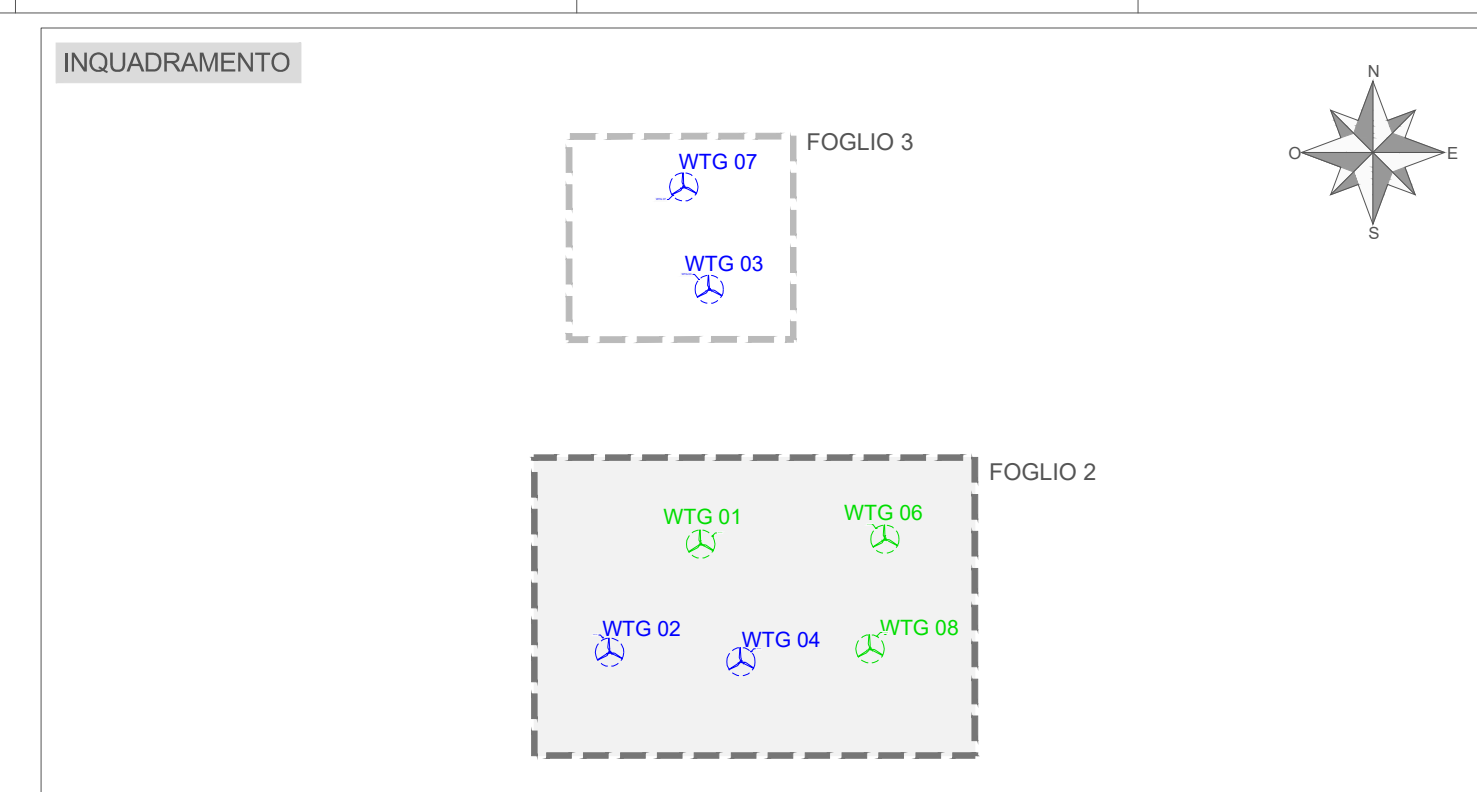

Regione Campania  
Provincia di Benevento  
Comuni di San Giorgio La Molara e Molinara

Impianto di produzione di energia elettrica da fonte Eolica e relative opere di connessione potenza complessiva pari a 48 MW  
Impianto Eolico "San Giorgio La Molara e Molinara"

TITOLO  
PLANIMETRIA CATASTALE CON VERIFICA DISTANZE DA ABITAZIONI E STRADE  
FOGLIO 2

Scala: 1:2.000  
Foglio: 1 di 1  
Comune: 2 | 1 | 3 | 5 | 0 | 1  
Data: 0 | 1 | 7 | 2 | 0 | 2

Proponente: **edison**  
Edison Rinnovabili Spa  
Polo Business Park, 31  
20121 MILANO  
Tel. +39 02 6221  
PEC: rinnovabili@pec.edison.it

Progettazione: **GEKO** (Gruppo Anas) e **Progetto Energia s.r.l.**  
GEKO S.p.A. - Via Nervesa, 10 - 00144 Roma (RM) - Tel. 06 5888290 - Fax 06 4952442 - Email: geoko@pec.geoko.it  
Progetto Energia s.r.l. - Via Salaria, 101 - 00198 Roma (RM) - Tel. 06 5818113 - Email: info@progettoenergia.it

PROGETTO DEFINITIVO

Sul presente elaborato sussiste il DIRITTO DI PROPRIETA'. Qualsiasi utilizzo non autorizzato senza permesso si intende espressamente vietato.					
Rev.	Data	Descrizione revisione	F. Disegnato	Controllo	Approvato
00	19.03.2021	IMMISSIONE	F. COLUCCI	L. CONTE	M. LO RUSSO
01	19.03.2021	IMMISSIONE PER AUTORIZZAZIONE	F. COLUCCI	L. CONTE	M. LO RUSSO
02	24.03.2024	AGGIORNAMENTO LAYOUT		L. CONTE	M. LO RUSSO