



**PLANIMETRIA TRATTO A-AB-B**  
Scala 1:1000

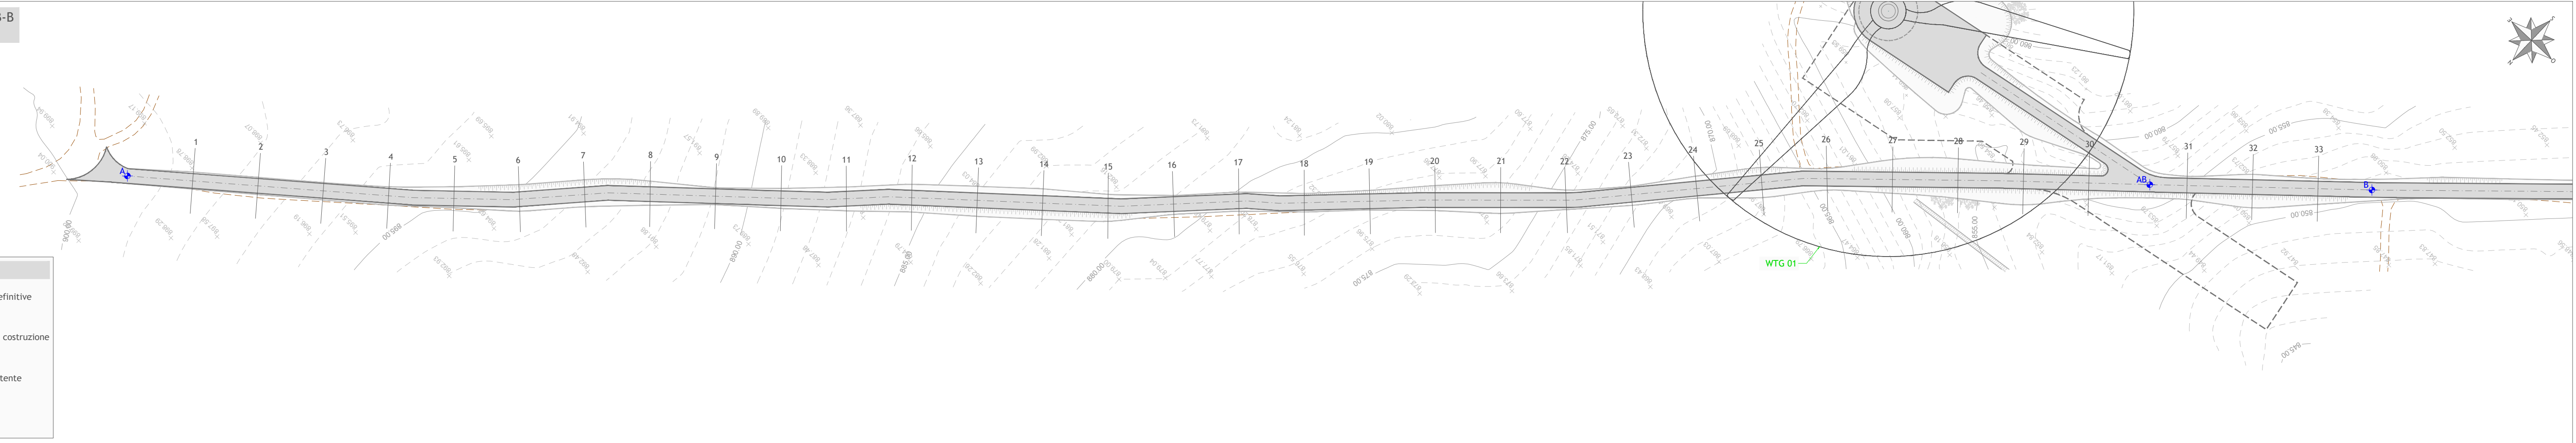

**LEGENDA**

- Piazzola e viabilità definitive
- Piazzola e viabilità di costruzione
- Viabilità sterrata esistente
- Viabilità di progetto
- Inizio/fine tratto

**PROFILO LONGITUDINALE TRATTO A-AB-B**  
Scala 1:1000

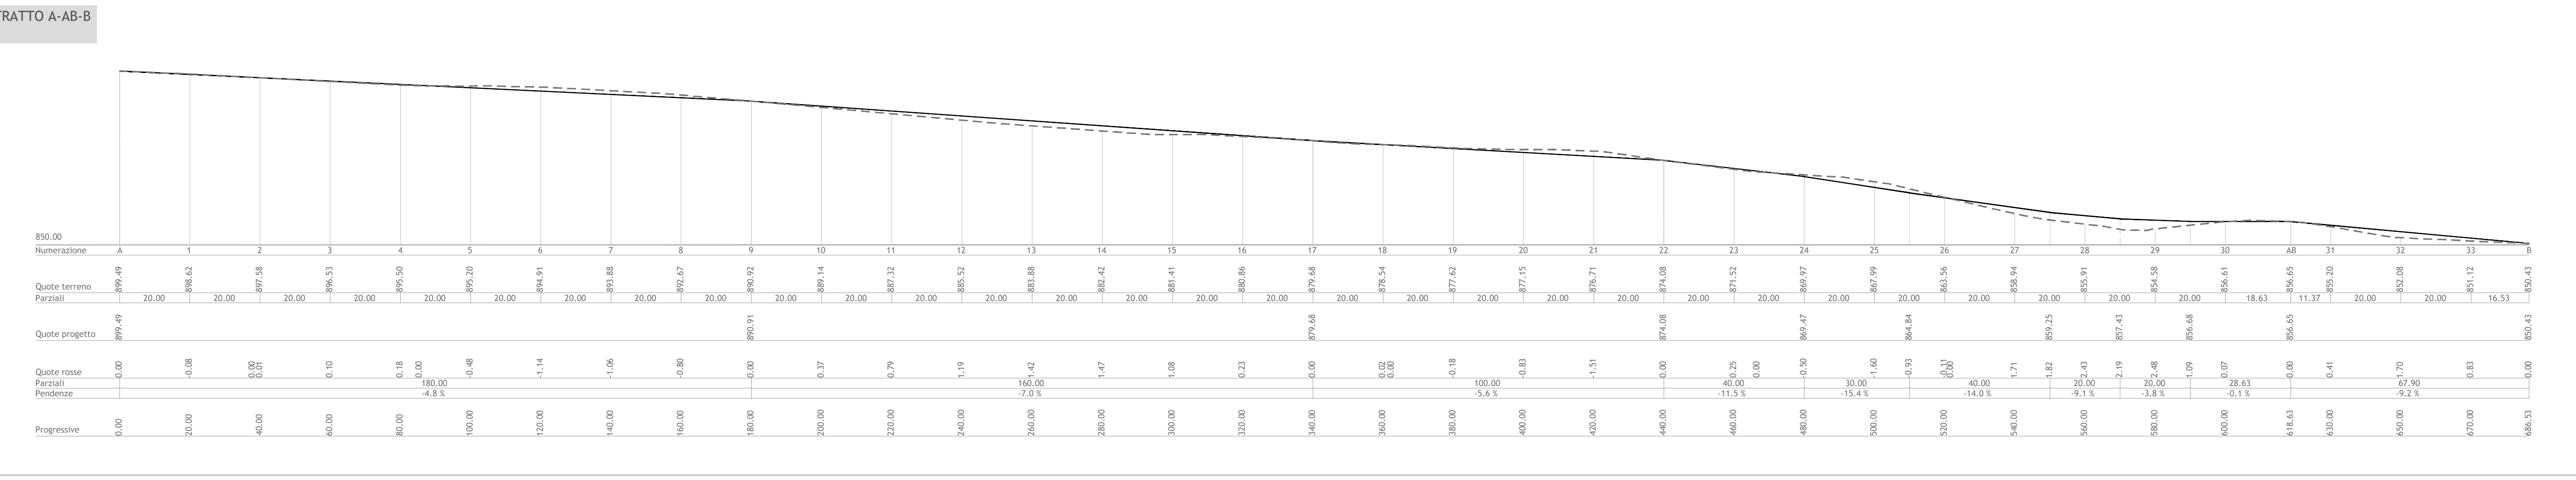

**LEGENDA**

- PIANO CAMPANIA ORIGINARIO
- SISTEMAZIONE DOPO L'INTERVENTO

Regione Campania  
Provincia di Benevento  
Comuni di San Giorgio La Molara e Molinara

**Impianto di produzione di energia elettrica da fonte Eolica e relative opere di connessione potenza complessiva pari a 48 MW**  
**Impianto Eolico "San Giorgio La Molara e Molinara"**

Titolo  
**VIABILITA' INTERNA AL PARCO: PLANIMETRIA CON PROFILO LONGITUDINALE**  
DI PROGETTO - TRATTO A-AB-B

|         |                |                  |
|---------|----------------|------------------|
| Scala   | Formato Stampa | Numero documento |
| 1:1.000 | A3+            |                  |
| Foglio  | Commissa       | Fase             |
| 1 di 1  | 213501         | D                |
|         | Progr. doc.    | Rev.             |
|         | 0191           | 02               |

Proponente  
**EDISON**  
Edison Rinnovabili Spa  
Foro Buonaparte, 31  
20121 MILANO  
Tel. +39 02 6222 1  
PEC: [rinnovabili@pec.edison.it](mailto:rinnovabili@pec.edison.it)

**PROGETTO DEFINITIVO**

Progettazione  
**GEKO**  
Energia & Ambiente  
Via Reno, 5 - 00198 Roma (RM)  
Tel. 06.8803910 | Fax 06.45654740  
E-Mail: [gekospa@pec.gekospa.it](mailto:gekospa@pec.gekospa.it)

**PROGETTO ENERGIA**  
Progetto Energia s.r.l.  
Via Cardito, 202 - 83031 Arano Ispino (AV)  
Tel. 0825.831313  
E-Mail: [info@progettoenergia.biz](mailto:info@progettoenergia.biz)



Sul presente elaborato sussiste il DIRITTO DI PROPRIETA'. Qualsiasi utilizzo non preventivamente autorizzato sarà perseguito ai sensi della normativa vigente.

| Rev. | Data       | Descrizione revisione        | Redatto     | Controllato | Approvato   |
|------|------------|------------------------------|-------------|-------------|-------------|
| 00   | 29.03.2021 | EMISSIONE                    | L. CONTE    | G. LO RUSSO | M. LO RUSSO |
| 01   | 20.05.2021 | EMISSIONE PER AUTORIZZAZIONE | L. CONTE    | G. LO RUSSO | M. LO RUSSO |
| 02   | 26.03.2024 | AGGIORNAMENTO LAYOUT         | E. LO BUONO | L. CONTE    | G. LO RUSSO |