PLANIMETRIA FASE 1

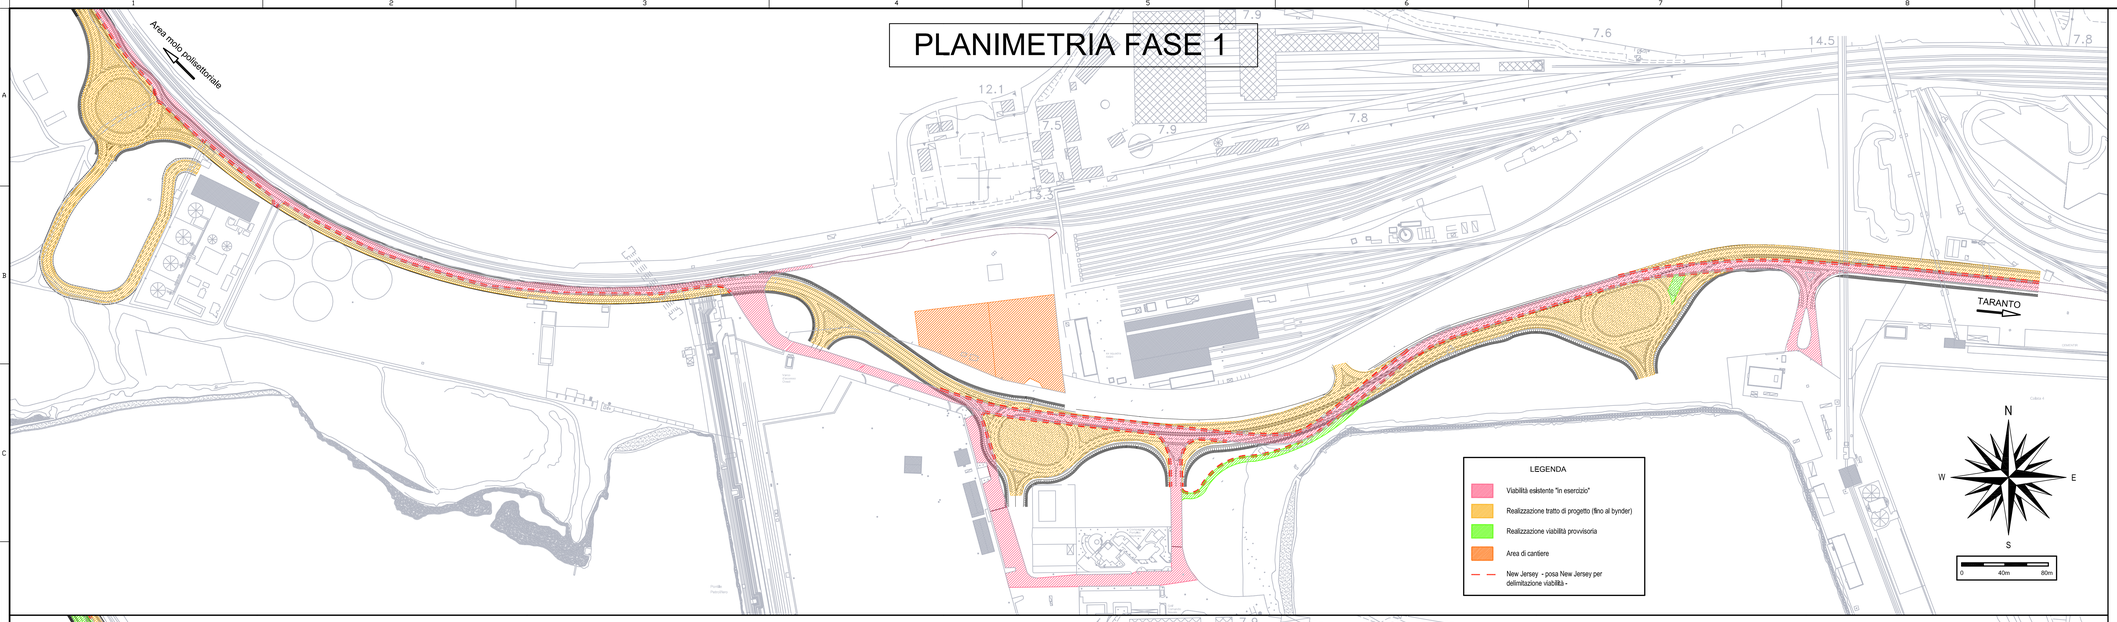

PLANIMETRIA FASE 2

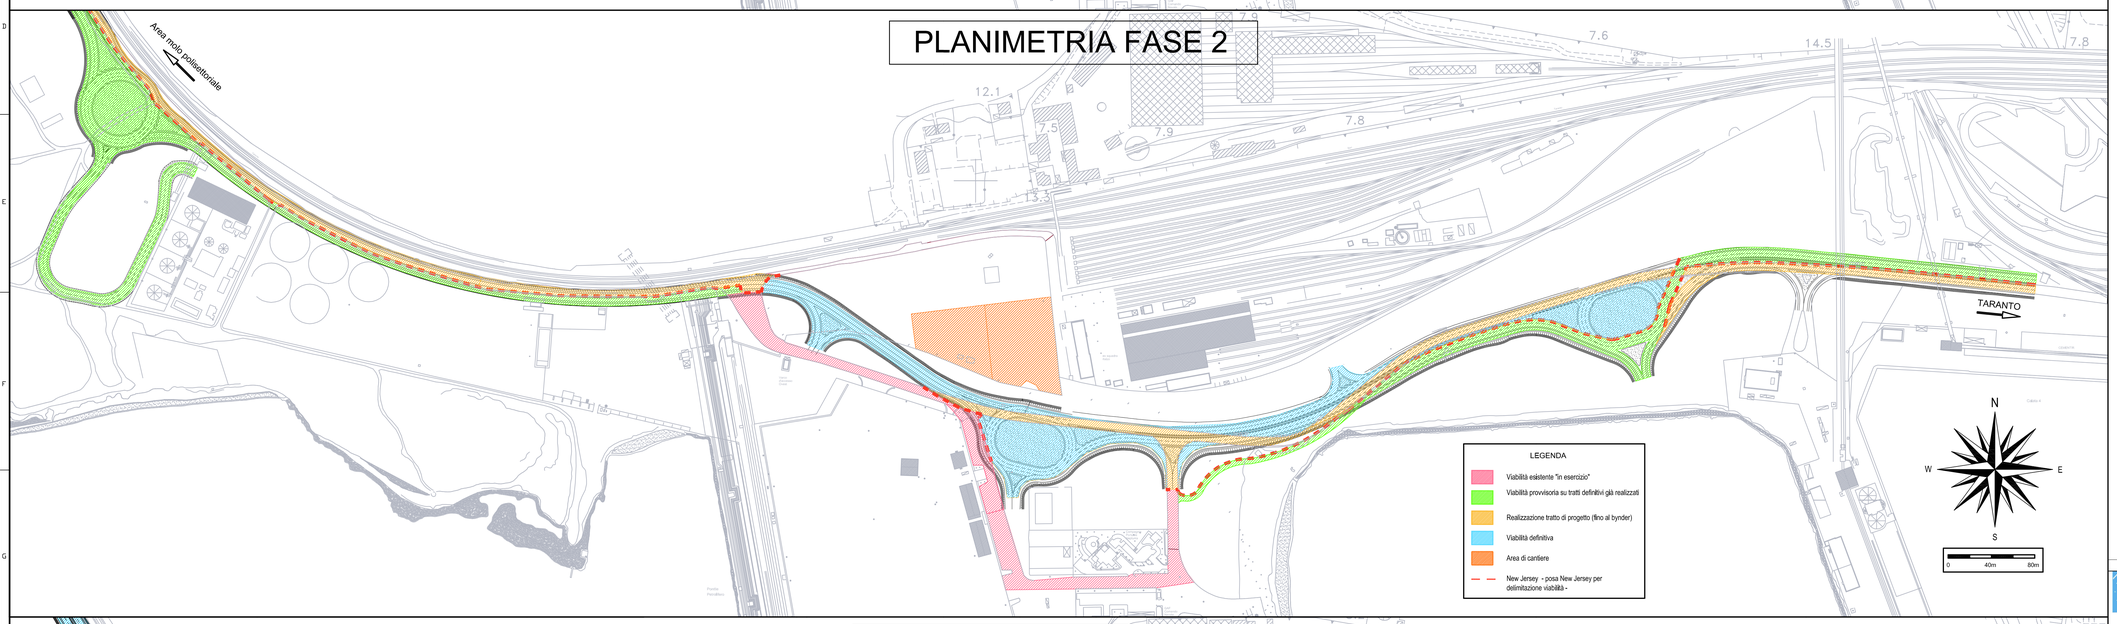

PLANIMETRIA FASE 3

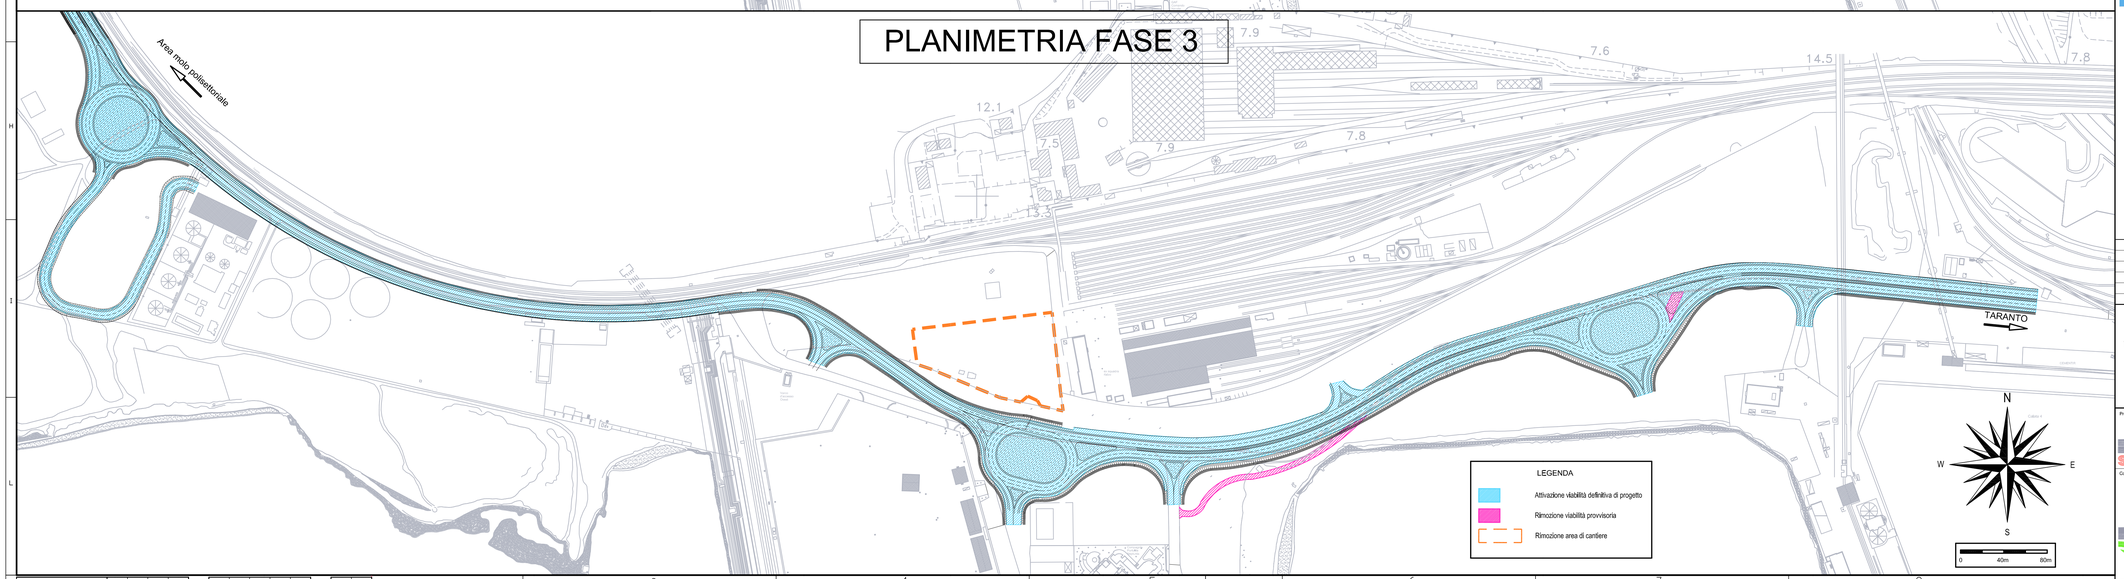

KEY-PLAN

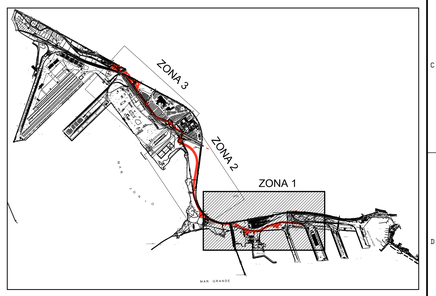

AUTORITA' PORTUALE DI TARANTO
Legge obiettivo delibera CIPE 74/03
(Responsabile del procedimento Ing. Domenico Daraio)

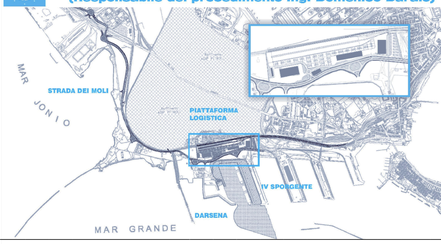

revisione	data	descrizione revisione	disegnato	verificato	approvato
01	29-09-2006	Prima emissione	D. Ferretti	A.Panizza	G.Geddo

SOCIETA' DI PROGETTO:

TARANTO LOGISTICA S.p.A.

AUTORITA' PORTUALE TARANTO

Progettista: SINA

Consulenti Progettisti: PROFERT S.r.l. INGEGNERIA E SISTEMI; progetti e ambiente — Il Direttore Tecnico (Dott. Ing. Andrea FANIZZA)

PIASTRA PORTUALE DI TARANTO

Disegno n°: 123-700 D 1 A S T S 1 2 7

Titolo: PROGETTO DEFINITIVO STRADA DEI MOLI PLANIMETRIA FASI DI CANTIERE 1/3

Nome File	tipo doc.	derivato da	formato	scala	foglio	di
D1ASTS127_REV_01.DWG	JFE		A0	1:2000	1	1

SINA SpA Milano — 123 700 D 0 — Cliente Comm. Lic. Vol. — 0 00 00 00 00 — Lotto Opera Arg. Tip. Nr. — 0 0 — Rev. L