


PLANIMETRIA
scala 1:4 000

LEGENDA

- Numero di Piano - elenco particelle oggetto di apposizione vincolo preordinato all'esproprio
- Occupazione Aerea
- Esproprio
- Servitù di passaggio e cavidotto
- Occupazione temporanea
- Cavidotto MT
- Cavidotto AT condiviso con un altro produttore

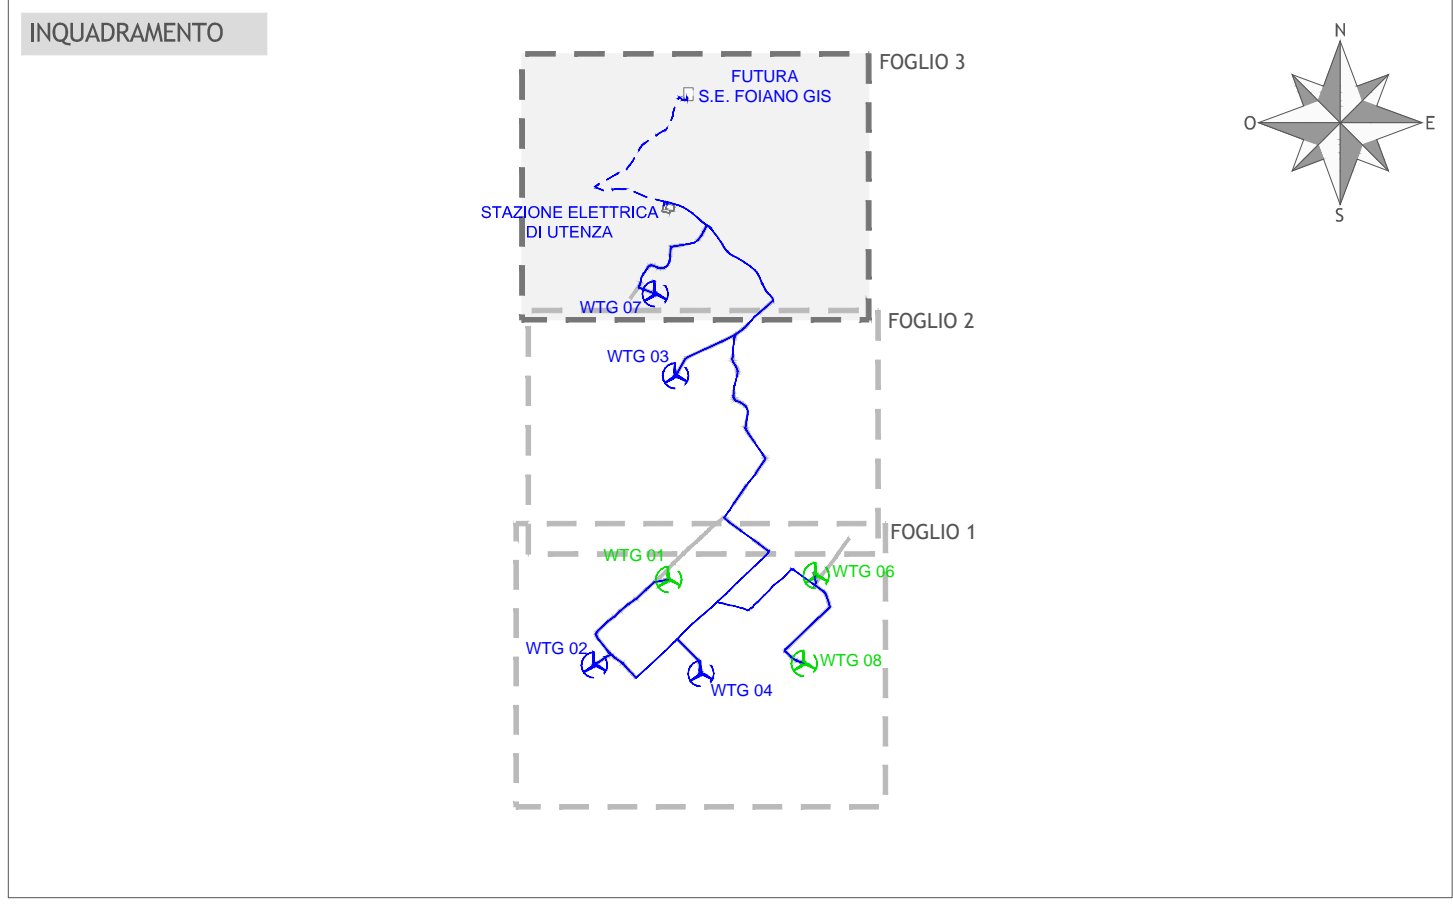

Regione Campania
Provincia di Benevento
Comuni di San Giorgio La Molarina e Molinara

Impianto di produzione di energia elettrica da fonte Eolica e relative opere di connessione potenza complessiva pari a 48 MW
Impianto Eolico "San Giorgio La Molarina e Molinara"

PIANO PARTICELLARE DI ESPROPRIO GRAFICO - FOGLIO 3

Scala	Formato Stampa	Numero documento
1:4.000	AZ+	
	Foglio	Commissa
	1 di 1	2 1 3 5 0 1
		Fase
		D
		Tipo doc.
		D
		Progr. doc.
		0 2 8 6
		Rev.
		0 2

EDISON
Edison Rinnovabili Spa
 Foro Buonaparte, 31
 20121 MILANO
 Tel. +39 02 6222 1
 PEC: rinnovabili@pec.edison.it

PROGETTO DEFINITIVO

GEKO
 Energia & Ambiente
GEKO S.p.A.
 Via Reno, 5 - 00198 Roma (RM)
 Tel. 06 88803910 | Fax 06 45654740
 E-Mail: gekospa@pec.gekospa.it

PROGETTO ENERGIA
Progetto Energia s.r.l.
 Via Cardito, 202 - 83031 Ariano Irpino (AV)
 Tel. 0825 831313
 E-Mail: info@progettoenergia.biz

Sul presente elaborato sussiste il DIRITTO DI PROPRIETA'. Qualsiasi utilizzo non preventivamente autorizzato sarà perseguito ai sensi della normativa vigente.

Rev.	Data	Descrizione revisione	Redatto	Controllato	Approvato
00	09.03.2021	EMISSIONE	F. COLICCHIO	G. LO RUSSO	M. LO RUSSO
01	20.05.2021	EMISSIONE PER AUTORIZZAZIONE	F. COLICCHIO	G. LO RUSSO	M. LO RUSSO
02	26.03.2024	AGGIORNAMENTO LAYOUT	I. CIRIELLO R. DI PIETRO	L. CONTE	G. LO RUSSO