# PLANIMETRIA FASE 1

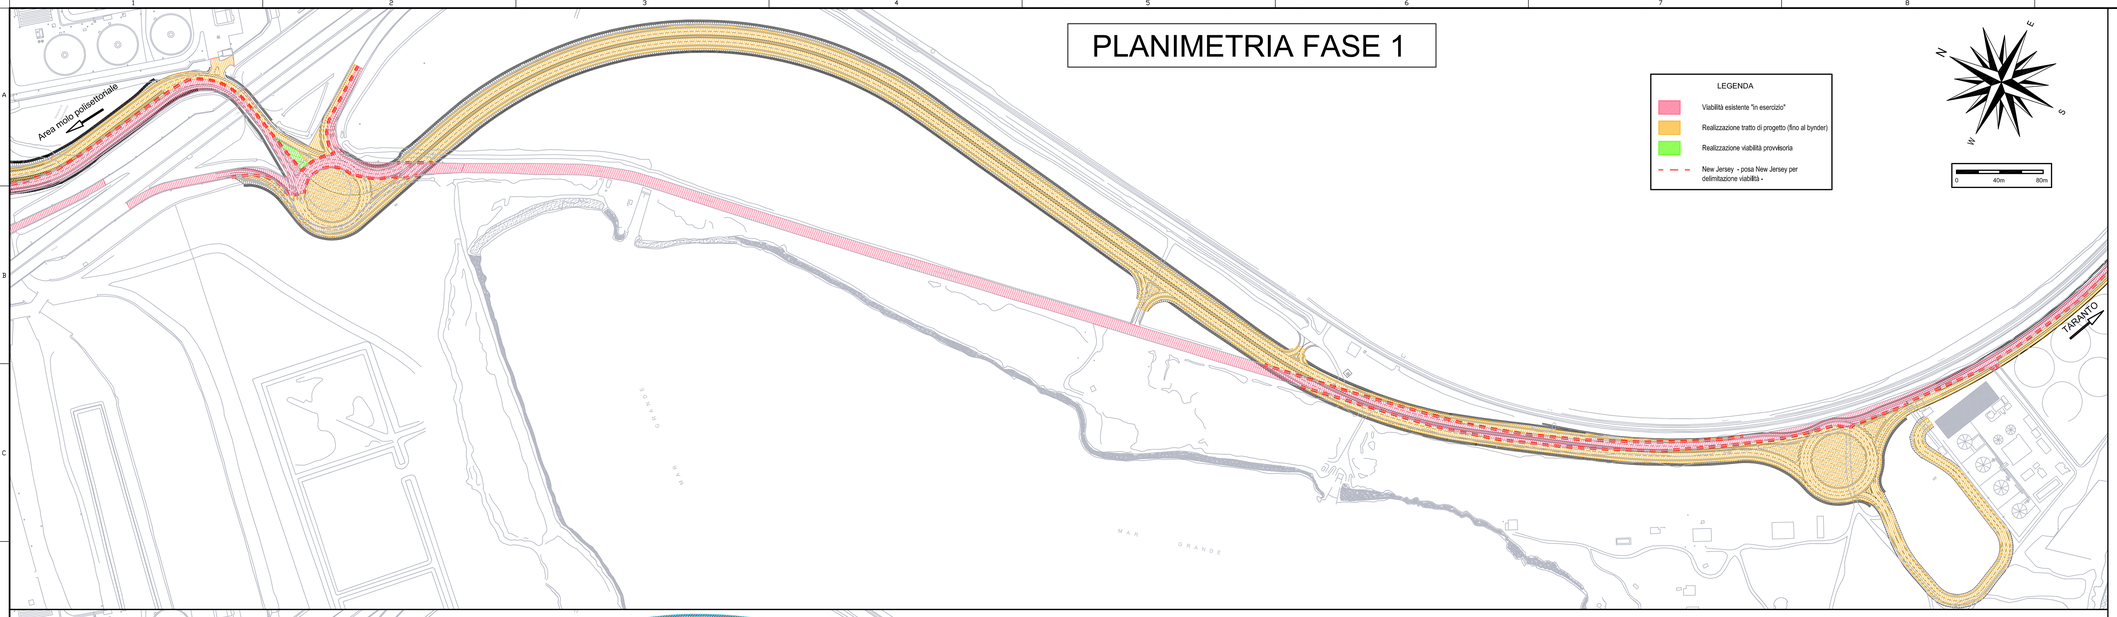


LEGENDA

- Viabilità esistente "in esercizio"
- Realizzazione tratto di progetto (fino al bynder)
- Realizzazione viabilità provvisoria
- New Jersey - posa New Jersey per delimitazione viabilità -

N E S W

0 40m 80m

# PLANIMETRIA FASE 2

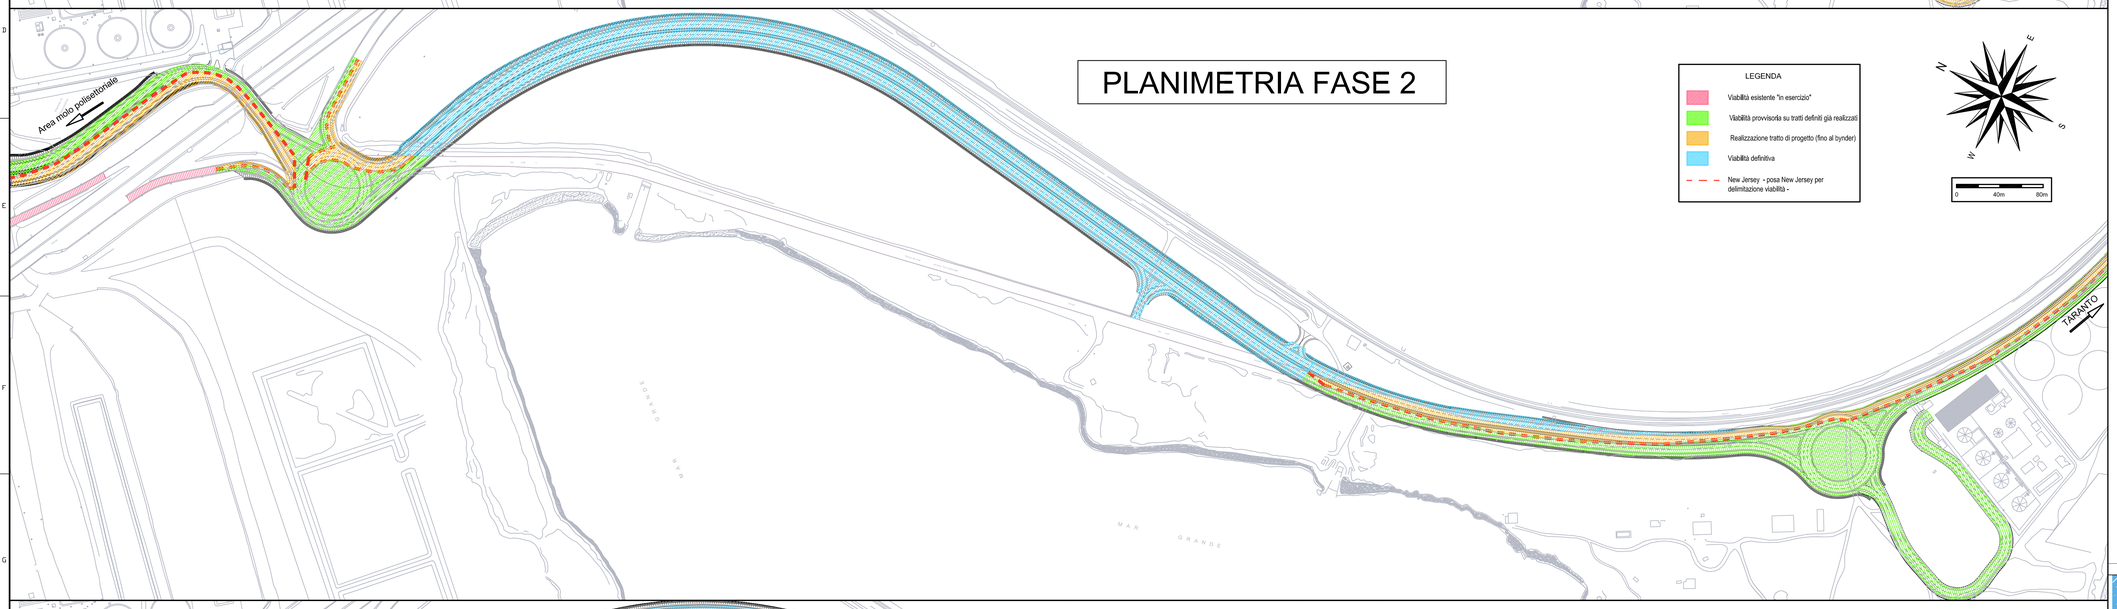


LEGENDA

- Viabilità esistente "in esercizio"
- Viabilità provvisoria su tratti definiti già realizzati
- Realizzazione tratto di progetto (fino al bynder)
- Viabilità definitiva
- New Jersey - posa New Jersey per delimitazione viabilità -

N E S W

0 40m 80m

# PLANIMETRIA FASE 3

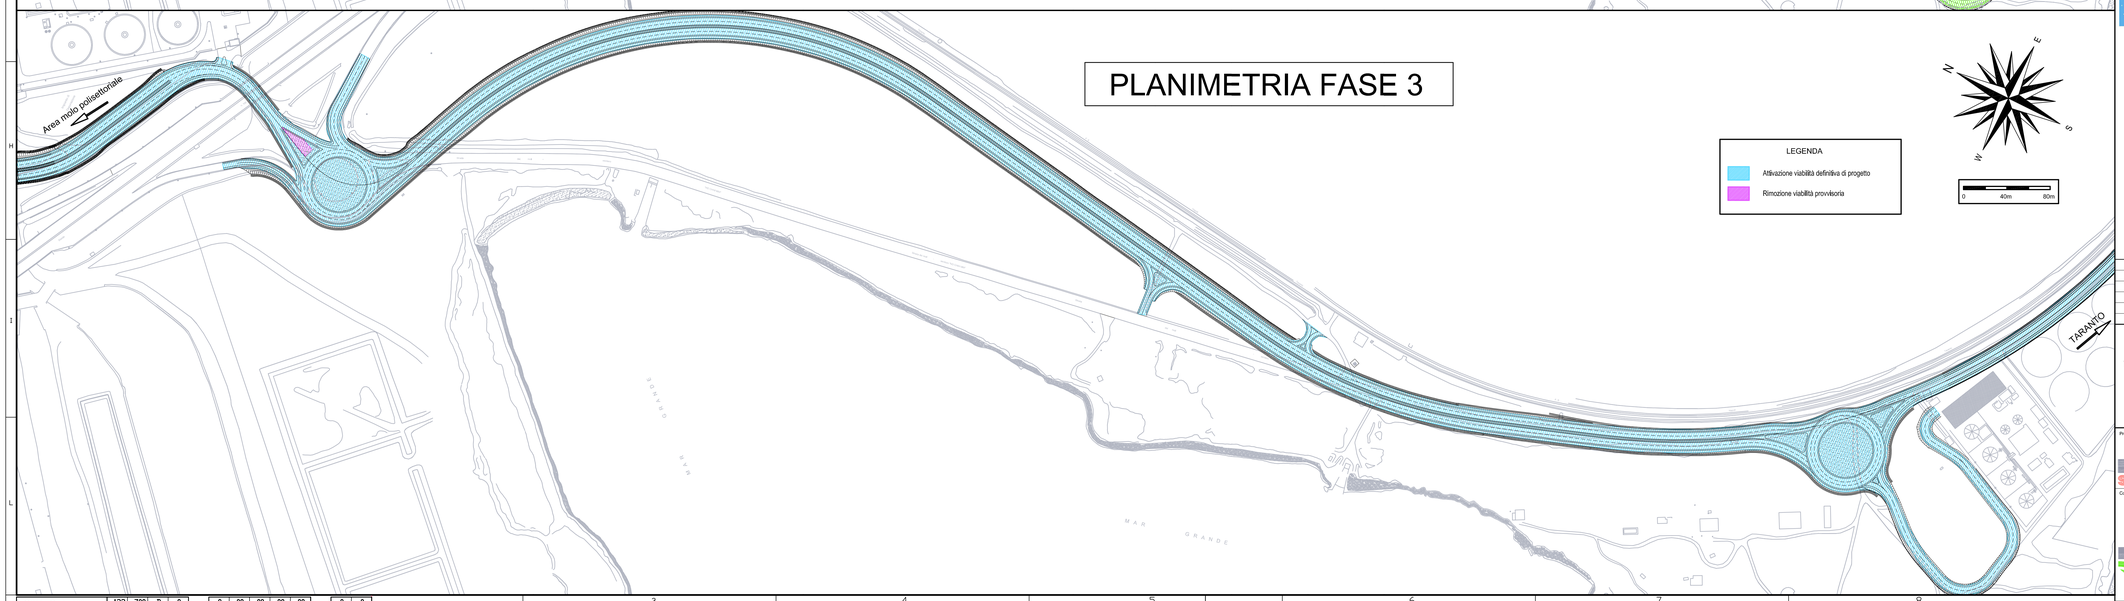


LEGENDA

- Attivazione viabilità definitiva di progetto
- Rimozione viabilità provvisoria

N E S W

0 40m 80m

## KEY-PLAN

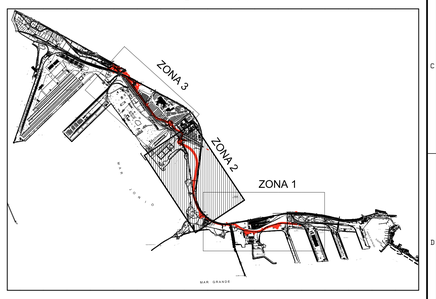


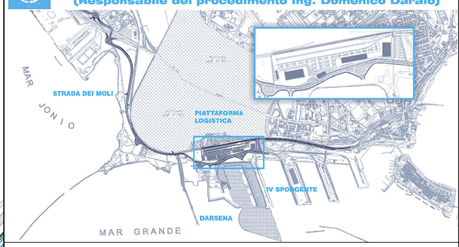


| | | | | | |
|---|---|---|---|---|---|
| | | | | | |
| | | | | | |
| | | | | | |
| 01 | 29-09-2006 | Prima emissione | D. Ferretti | A.Panizza | G.Gecchi |
| revisione | data | descrizione revisione | disegnato | verificato | approvato |

**SOCIETA' DI PROGETTO:**

**TARANTO LOGISTICA S.p.A.**

AUTORITA' PORTUALE TARANTO

Progettista: SINA

Consulenti Progettisti: PROFERT S.R.L. ingegneria e servizi; progetti e ambiente

Il Direttore Tecnico (Dott. Ing. Andrea PIANZZA)

# PIASTRA PORTUALE DI TARANTO

Disegno n° 123-700 D 1 A S T S 1 2 8

Titolo

## PROGETTO DEFINITIVO
## STRADA DEI MOLI
## PLANIMETRIA FASI DI CANTIERE 2/3

| | | | | |