



PROVINCIA DI GROSSETO  
Comune di CAPALBIO

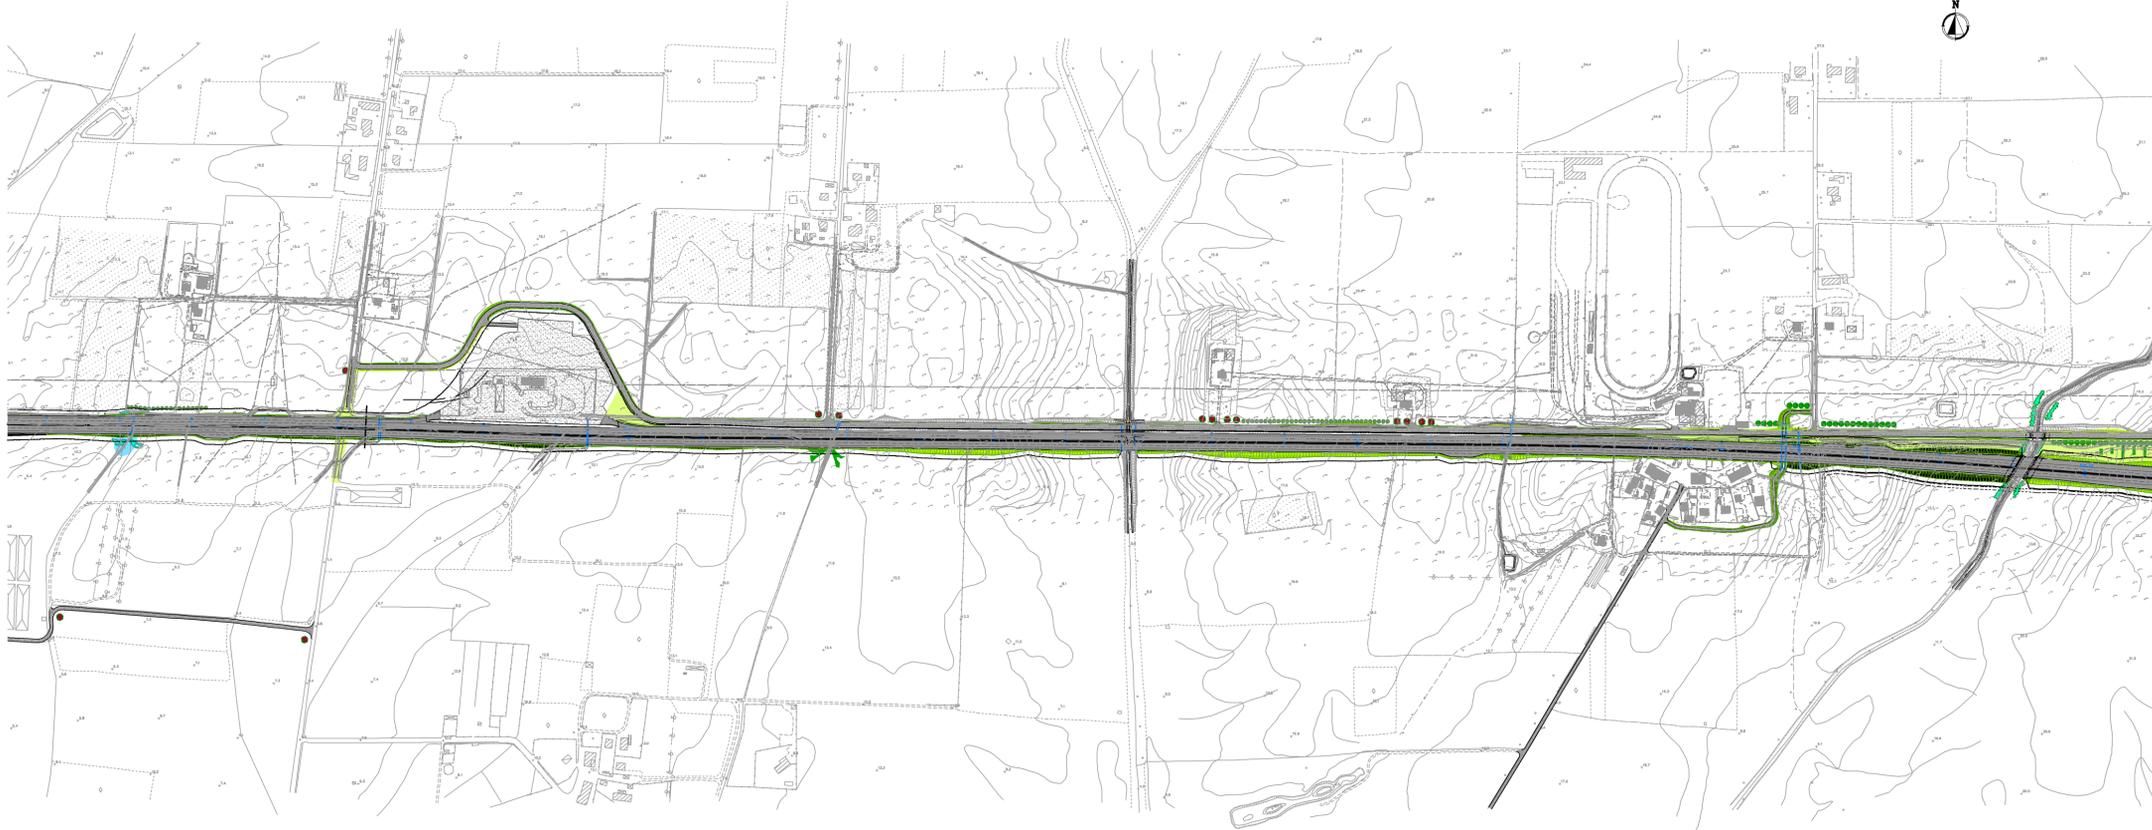


- P1 - PRATO MEOFILO
- P2 - PRATO IGROFILO
- F0 - ESEMPLARE ISOLATO DI PRIMA GRANDEZZA
- F1 - FILARE DI ALBERI DI PRIMA GRANDEZZA A CHIOMA ESPANSA
- F2A - FILARE DI ALBERI DI SECONDA GRANDEZZA A CHIOMA ESPANSA
- F2B - FILARE DI ALBERI DI SECONDA GRANDEZZA A SESTO RADIO
- F3 - FILARE DI ALBERI DI SECONDA GRANDEZZA A PORTAMENTO COLONNARE
- F4 - FILARE DI ALBERI MISTI
- MA1 - MACCHIA ARBUSTIVA
- MA2 - MACCHIA ARBUSTIVA IGROFILO
- S1 - SIEPE ARBUSTIVA
- S2 - SIEPE ARBUSTIVA IGROFILO
- S3 - SIEPE ARBORATA
- S4 - SIEPE ARBORATA IGROFILO
- FA1 - FASCIA ARBORATA
- FA2 - FASCIA ARBORATA IGROFILO
- B1 - BOSCO
- B2 - BOSCO IGROFILO
- M1 - SISTEMAZIONE ARIDA IN MASSI
- M2 - SISTEMAZIONE ARIDA IN MASSI

QUADRO D'UNIONE

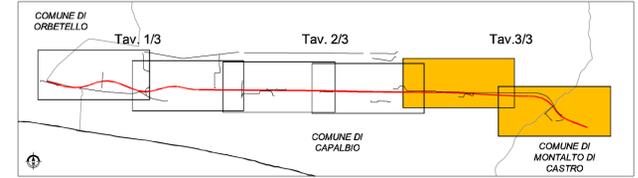

PROVINCIA DI GROSSETO  
Comune di CAPALBIO

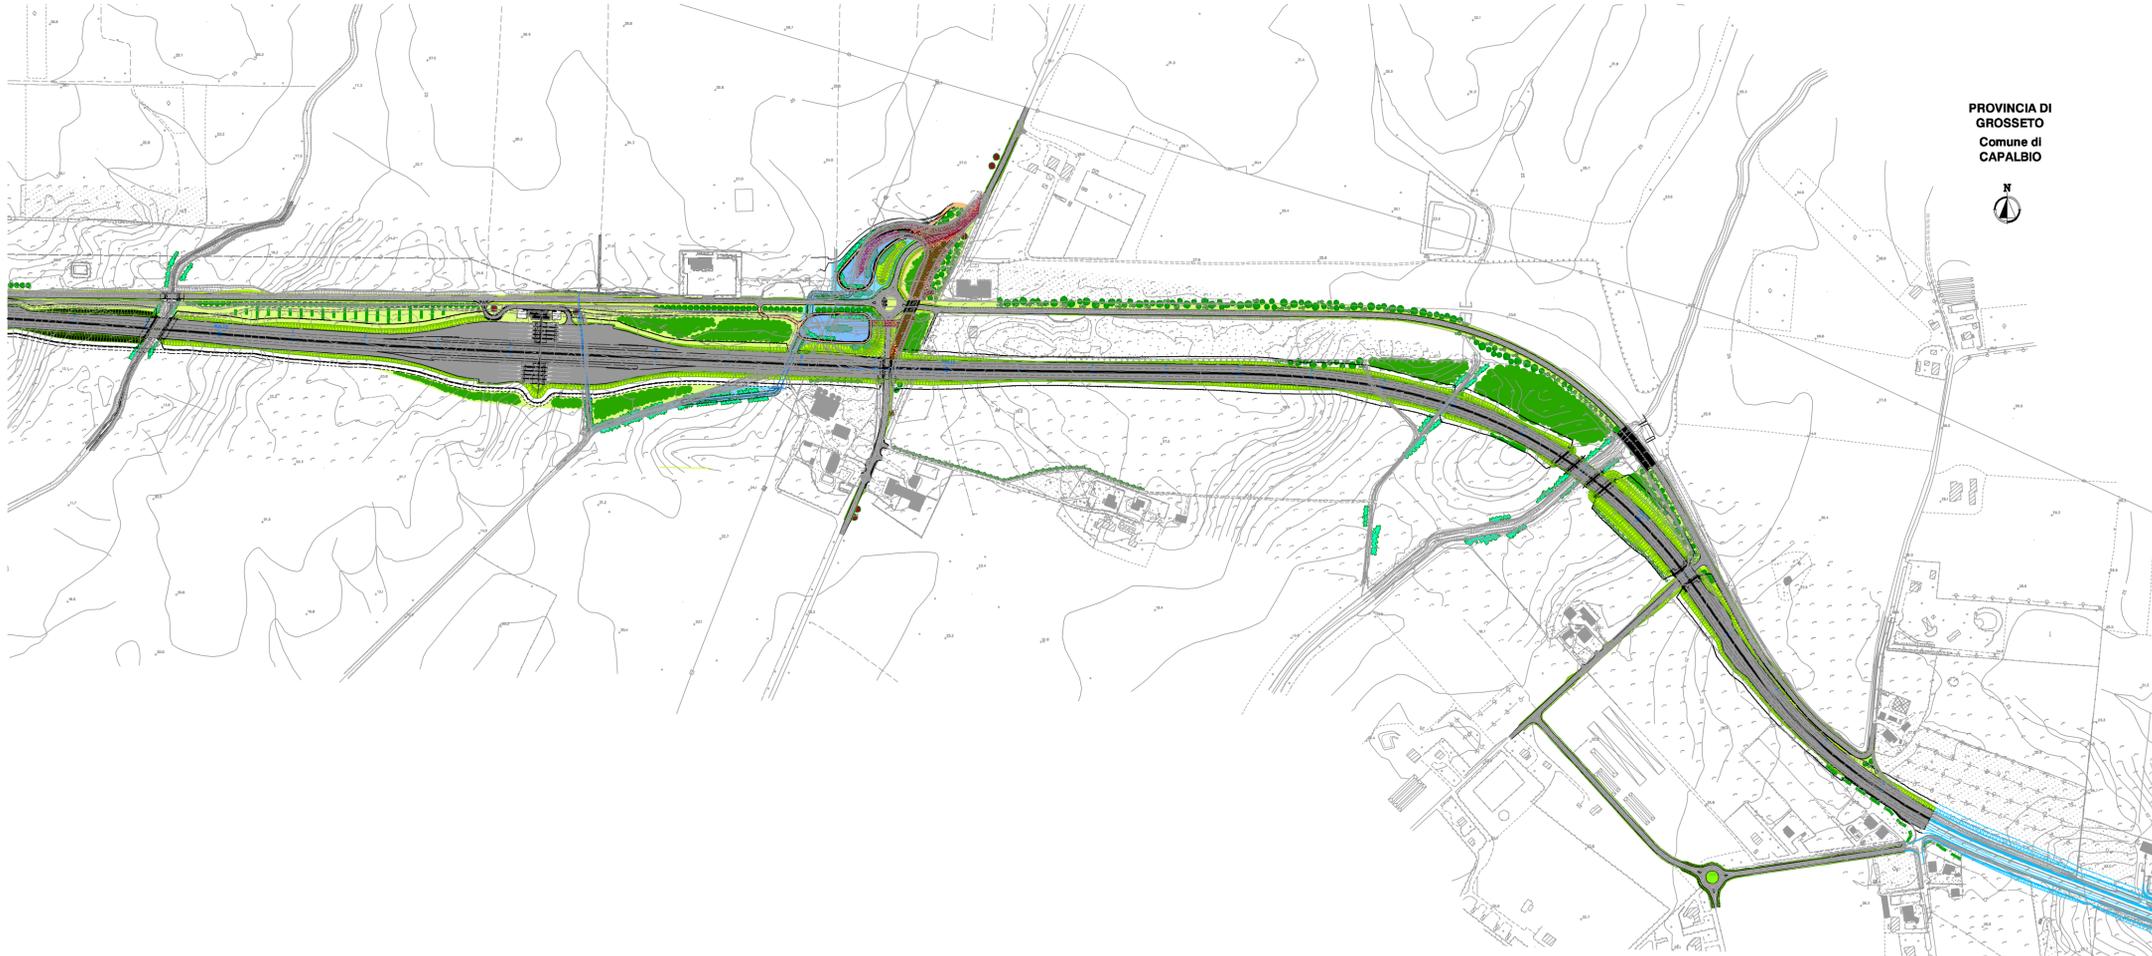

Società Autostrada Tirrenica p.A.

**AUTOSTRADA (A12) : ROSIGNANO – CIVITAVECCHIA**  
**LOTTO 5A**  
**TRATTO: ANSEDONIA – PESCIA ROMANA**  
**PROGETTO DEFINITIVO**  
 NUOVE LOCALIZZAZIONI IN OTTEMPERANZA ALLA DELIBERA CIPE  
 INFRASTRUTTURA STRATEGICA DI PREMINENTE INTERESSE NAZIONALE LE CUI PROCEDURE DI APPROVAZIONE SONO REGOLATE DALL' ART. 161 DEL D.LGS. 163/2006

**AU – CORPO AUTOSTRADALE**  
**INTERVENTI DI INSERIMENTO E RIQUALIFICAZIONE AMBIENTALE**  
**PLANIMETRIA DI PROGETTO**  
**TAV. 3 di 3**

<b>IL RESPONSABILE PROGETTAZIONE SPECIALISTICA</b> Ing. Ferruccio Bucalo Ord. Ingg. Genova N. 4940 RESPONSABILE UFFICIO MAM-SUA	<b>IL RESPONSABILE INTEGRAZIONE PRESTAZIONI SPECIALISTICHE</b> Ing. Alessandro Arii Ord. Ingg. Milano N. 20015 COORDINATORE GENERALE APS	<b>IL DIRETTORE TECNICO</b> Ing. Maurizio Torresi Ord. Ingg. Milano N. 16492 RESPONSABILE DIREZIONE SVILUPPO INFRASTRUTTURE
--	---	--

RIFERIMENTO ELABORATO	DATA:	REVISIONE									
<table border="1" style="width: 100%; border-collapse: collapse;"> <tr> <th>DIRETTORE</th> <th>FILE</th> <th>n. progressivo</th> </tr> <tr> <td>codice commissio</td> <td>N.Prog.</td> <td>unita'</td> </tr> <tr> <td>12121407</td> <td>SUA008</td> <td></td> </tr> </table>	DIRETTORE	FILE	n. progressivo	codice commissio	N.Prog.	unita'	12121407	SUA008		APRILE 2013	n. data
DIRETTORE	FILE	n. progressivo									
codice commissio	N.Prog.	unita'									
12121407	SUA008										
	SCALA:										
	1:5.000										

	ELABORAZIONE GRAFICA A CURA DI : ELABORAZIONE PROGETTUALE A CURA DI : IL RESPONSABILE UFFICIO/UNITA' : Ing. Ferruccio Bucalo O. I. Genova N. 4940
--	---

<b>RESPONSABILE DI COMMESSA</b> Arch. Mario Caneto Ord. Arch. Venezia N. 1294 COORDINATORE OPERATIVO DI PROGETTO	<b>VISTO DEL COMMITTENTE</b> 	<b>VISTO DEL CONCEDENTE</b>  Ministero delle Infrastrutture e dei Trasporti DIPARTIMENTO PER LE INFRASTRUTTURE, LE AUTOSTRADE E LE FERROVIE DIREZIONE REGIONALE PER LA TIRRENICA
---	----------------------------------	--

IL PRESENTE DOCUMENTO NON POTRA' ESSERE COPIATO, RIPRODOTTO O ALTRIMENTI PUBBLICATO, IN TUTTO O IN PARTE, SENZA IL CONSENSO SCRITTO DELLA SOC. AUTOSTRADA PER L'ITALIA - S.P.A. SONO UTILIZZATI NON AUTORIZZATI. S.P.A. PERSECUITO A NORMA DI LEGGE. THE DOCUMENT MAY NOT BE COPIED, REPRODUCED OR PUBLISHED, EITHER IN PART OR IN ITS ENTIRETY, WITHOUT THE WRITTEN PERMISSION OF SOC. AUTOSTRADA PER L'ITALIA S.P.A. UNAUTHORIZED USE WILL BE PROSECUTED BY LAW.