

LEGENDA

PARCO EOLICO

- AEROGENERATORE
- WTG X ID della WTG
- PIAZZOLA DEFINITIVA
- PIAZZOLA DI CANTIERE
- AREE TEMPORANEE DI CANTIERE DA RIPRISTINARE
- SE TERNA
- AREA DI CONSEGNA E STORAGE
- STRADE DI CANTIERE
- STRADE DI ESERCIZIO
- CAVIDOTTO
- CONFINI COMUNALI

REGIMI NORMATIVI PROVINCIA DI TRAPANI AMBITI 2-3


Paesaggi locali (0)

contesti (1)

regimi normativi (2)


- livello di tutela 1
- livello di tutela 2
- livello di tutela 3
- Aree di recupero

QUADRO DI UNIONE

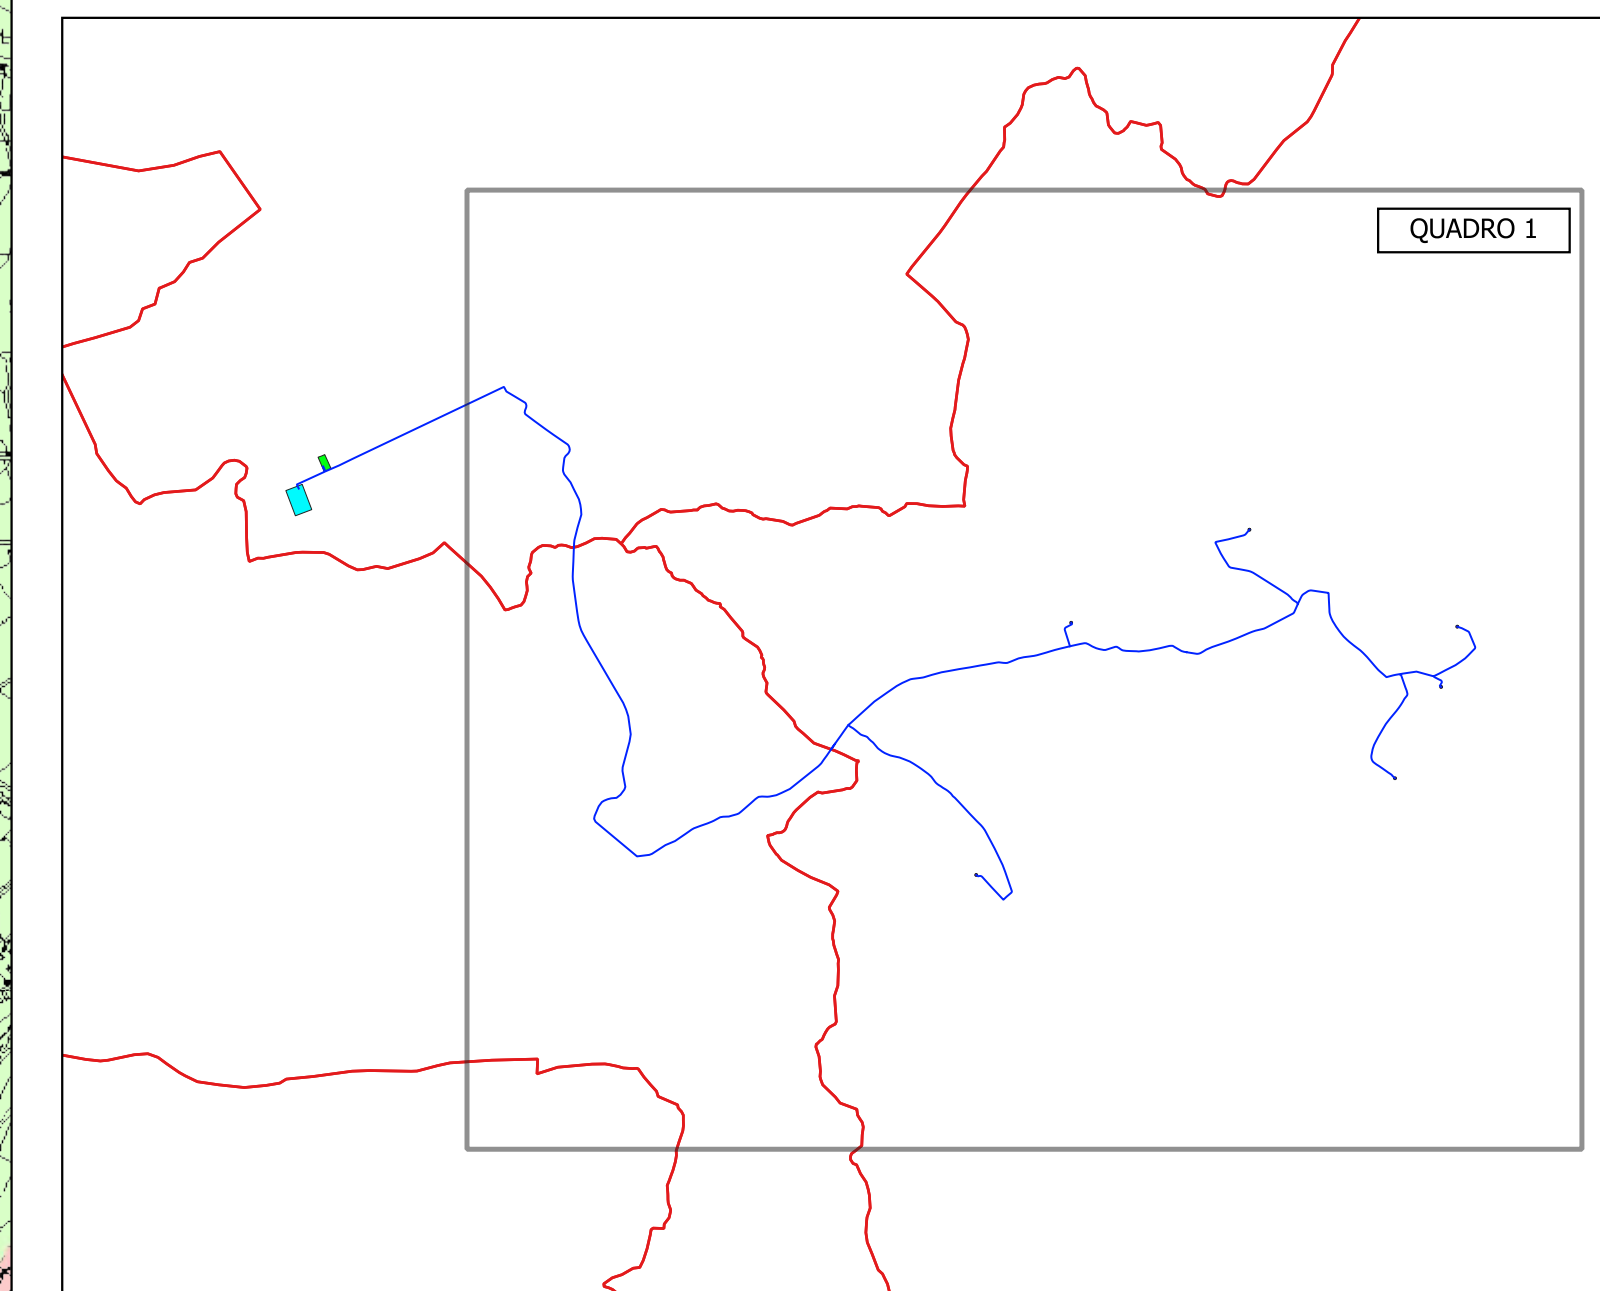

REGIONE SICILIA
PROVINCIA DI TRAPANI
COMUNI DI SALEMI - MARSALA E TRAPANI

IL COMMITTENTE: 		NP Sicilia 2 S.r.l. Via Galleria Passarella, 2 20122 MILANO P.IVA - C.F. 12844470968			
IL PROGETTISTA: 		Dott. Ing. Vittorio Maria Randazzo Dott. Ing. Vincenzo Di Marco			
TITOLO DEL PROGETTO: PARCO EOLICO "CELSO-PESCES" POTENZA NOMINALE 39,6 MW					
ELABORATO: PROGETTO DEFINITIVO		CODICE ELABORATO: NPS2_SAL_F01B_EPD			
TITOLO ELABORATO: INQUADRAMENTO DI DETTAGLIO SU PIANO PAESAGGISTICO PROVINCIA DI TRAPANI AMBITI 2-3 - REGIMI NORMATIVI QUADRO 1					
FOGLIO:	1	SCALA:	1:10.000		
FORMATO:	A0				
Rev.	Data	Descrizione Revisione	Redatto	Controllato	Approvato
0	18/04/2024		C.L.	V.D.	V.R.

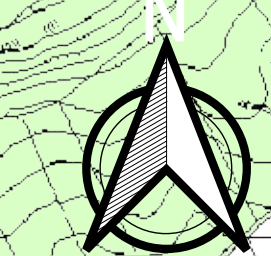

PARCO EOLICO

- AEROGENERATORE
- WTG X ID della WTG
- PIAZZOLA DEFINITIVA
- PIAZZOLA DI CANTIERE
- AREE TEMPORANEE DI CANTIERE DA RIPRISTINARE
- SE TERNA
- AREA DI CONSEGNA E STORAGE
- STRADE DI CANTIERE
- STRADE DI ESERCIZIO
- CAVIDOTTO
- CONFINI COMUNALI

REGIMI NORMATIVI PROVINCIA DI TRAPANI AMBITI 2-3


Paesaggi locali (0)

contesti (1)

regimi normativi (2)

- livello di tutela 1
- livello di tutela 2
- livello di tutela 3
- Aree di recupero

QUADRO DI UNIONE

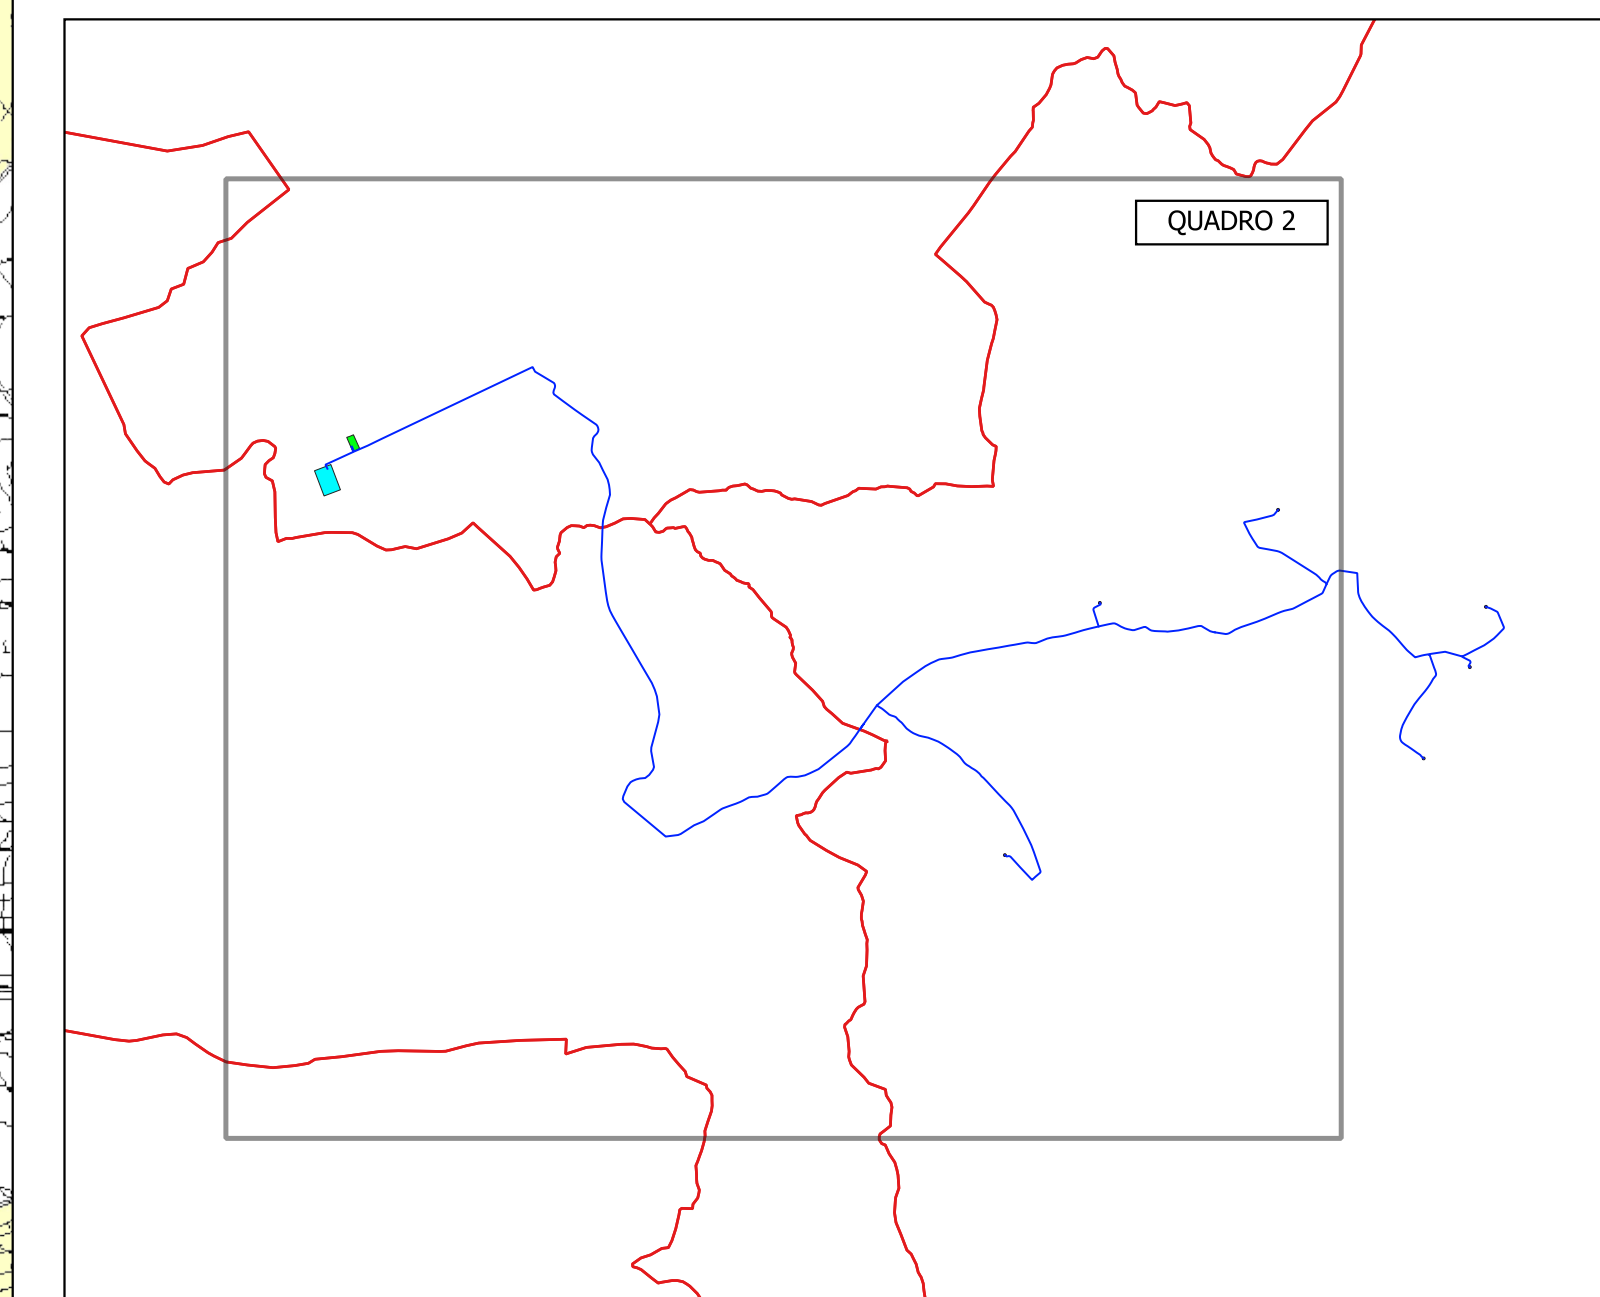

REGIONE SICILIA
PROVINCIA DI TRAPANI
COMUNI DI SALEMI - MARSALA E TRAPANI

IL COMMITTENTE: 		NP Sicilia 2 S.r.l. Via Galleria Passarella, 2 20122 MILANO P.IVA - C.F. 12844470968	
IL PROGETTISTA: 		Dott. Ing. Vittorio Maria Randazzo Dott. Inge. Vincenzo Di Marco 	
TITOLO DEL PROGETTO: PARCO EOLICO "CELISO-PESCES" POTENZA NOMINALE 39,6 MW			
ELABORATO: PROGETTO DEFINITIVO		CODICE ELABORATO: NPS2_SAL_F01B_EPD	
TITOLO ELABORATO: INQUADRAMENTO DI DETTAGLIO SU PIANO PAESAGGISTICO PROVINCIA DI TRAPANI AMBITI 2-3 - REGIMI NORMATIVI QUADRO 2			
FOGLIO:	2	SCALA:	1:10.000
FORMATO:	A0		
Rev.	Data	Descrizione Revisione	Redatto
0	18/04/2024		C.L.
			Controllato
			V.D.
			Approvato
			V.R.

