

**LEGENDA**

**PARCO EOLICO**

- AEROGENERATORE
- ID della WTG
- PIAZZOLA DEFINITIVA
- PIAZZOLA DI CANTIERE
- AREE TEMPORANEE DI CANTIERE DA RIPRISTINARE
- SE TERNA
- AREA DI CONSEGNA E STORAGE
- STRADE DI CANTIERE
- STRADE DI ESERCIZIO
- CAVIDOTTO
- CONFINI COMUNALI


**ZONIZZAZIONE**

- URB02200004: SOSTA DEI PASCHI URBANI E/O TERRITORIALI E DEGLI ABBITI ARCHEOLOGICI E/O NATURALISTICI
- URB02200005: PARCHE TERRITORIALI
- URB02200006: ABBITI ARCHEOLOGICI
- URB02200007: ABBITI NATURALISTICI
- URB02200008: PARCHE URBANI
- URB02200009: SOSTA AGRICOLA/AMBITUALE (Zona E)
- URB02200010: ZONE AGRICOLE PRODUTTIVE
- URB02200011: ZONE AGRICOLE DI RISERVA PAISAGGISTICA
- URB02200012: SOSTA DELLE ATTIVITA' PRODUTTIVE (Zona E)
- URB02200013: ZONE INDUSTRIALI
- URB02200014: ZONE ARTIGIANALI
- URB02200015: ZONE COMMERCIALI E DEL TERZIARIO
- URB02200016: ZONE DELLE ATTIVITA' ESTRATTIVE
- URB02200017: ZONE DELLE ATTIVITA' TURISTICHE E CONSUMATIVE
- URB02200018: SOSTA DELLE ATTIVITA' E DEI SERVIZI PUBBLICI DI INTERESSE GENERALE (Zona F)
- URB02200019: ATTREZZATURE PER L'ISTRUZIONE SUPERIORE ALL'OMOLOGO
- URB02200020: ATTREZZATURE SANITARIE
- URB02200021: ATTREZZATURE ED IMPIANTI PER LO SPORT AGOSTIVO ED IL TEMPO LIBERO
- URB02200022: ATTREZZATURE COMMERCIALI DI INTERESSE GENERALE
- URB02200023: SOSTA DELLE ATTIVITA' E DEI SERVIZI PUBBLICI DI INTERESSE GENERALE (Zona F)
- URB02200024: CENTRI STORICI (Zona A)
- URB02200025: ZONE SPECIFICHE COMUNITATE (Zona B)
- URB02200026: ZONE DI ESPANSIONE (Zona C)
- URB02200027: IMPIANTI PUBBLICI DI RIBATTENTI ALLE ATTIVITA' COLLETTIVE
- URB02200028: IMPIANTI PUBBLICI E TRASPORTI
- URB02200029: TRASPORTI COLLETTIVI IN SEDE PROPRIA
- URB02200030: TRASPORTE TRATTATE
- URB02200031: ZONE DI INTERCAMBIO MODALE
- URB02200032: IMPIANTI DEI SERVIZI A RETE E RELATIVE FASCE DI RISERVA
- URB02200033: IMPIANTI DI STRAZIONE AMBIENTALE
- URB02200034: AREE, ZONE, FASCE NON REGOLAMENTATE E/O STRALCATE E/O GENERATE PER DIFFERENZA
- URB02200035: IMPIANTI DA DERIVARE COMPLESSA AREA DA ESPANDERE PER DESTINAZIONE PUBBLICA
- URB02200036: AREE INDIVIDUALI, MA INDETERMINATE URBANISTICAMENTE
- URB02200037: AREE INDIVIDUALI, MA INDETERMINATE URBANISTICAMENTE
- URB02200038: AREE INDIVIDUALI, MA INDETERMINATE URBANISTICAMENTE

**VINCOLISTICA**

- VIN02200001: VINCOLO ARSALE DI BENE CULTURALI
- VIN02200002: VINCOLO ARSALE DI BENE PAISAGGISTICO
- VIN02200003: VINCOLO ARSALE DEI VINCOLI IDROLOGICI
- VIN02200004: VINCOLO ARSALE DELLE AREE NATURALI PROTETTE
- VIN02200005: VINCOLO ARSALE DELLE AREE SOTTOPORTE A RISERVA
- VIN02200006: VINCOLO ARSALE DELLE AREE DI RISERVA
- VIN02200007: VINCOLO DA STRUMENTI O PIANI FORMAZIONATI
- VIN02200008: NON CONSUETO

**KEY MAP**

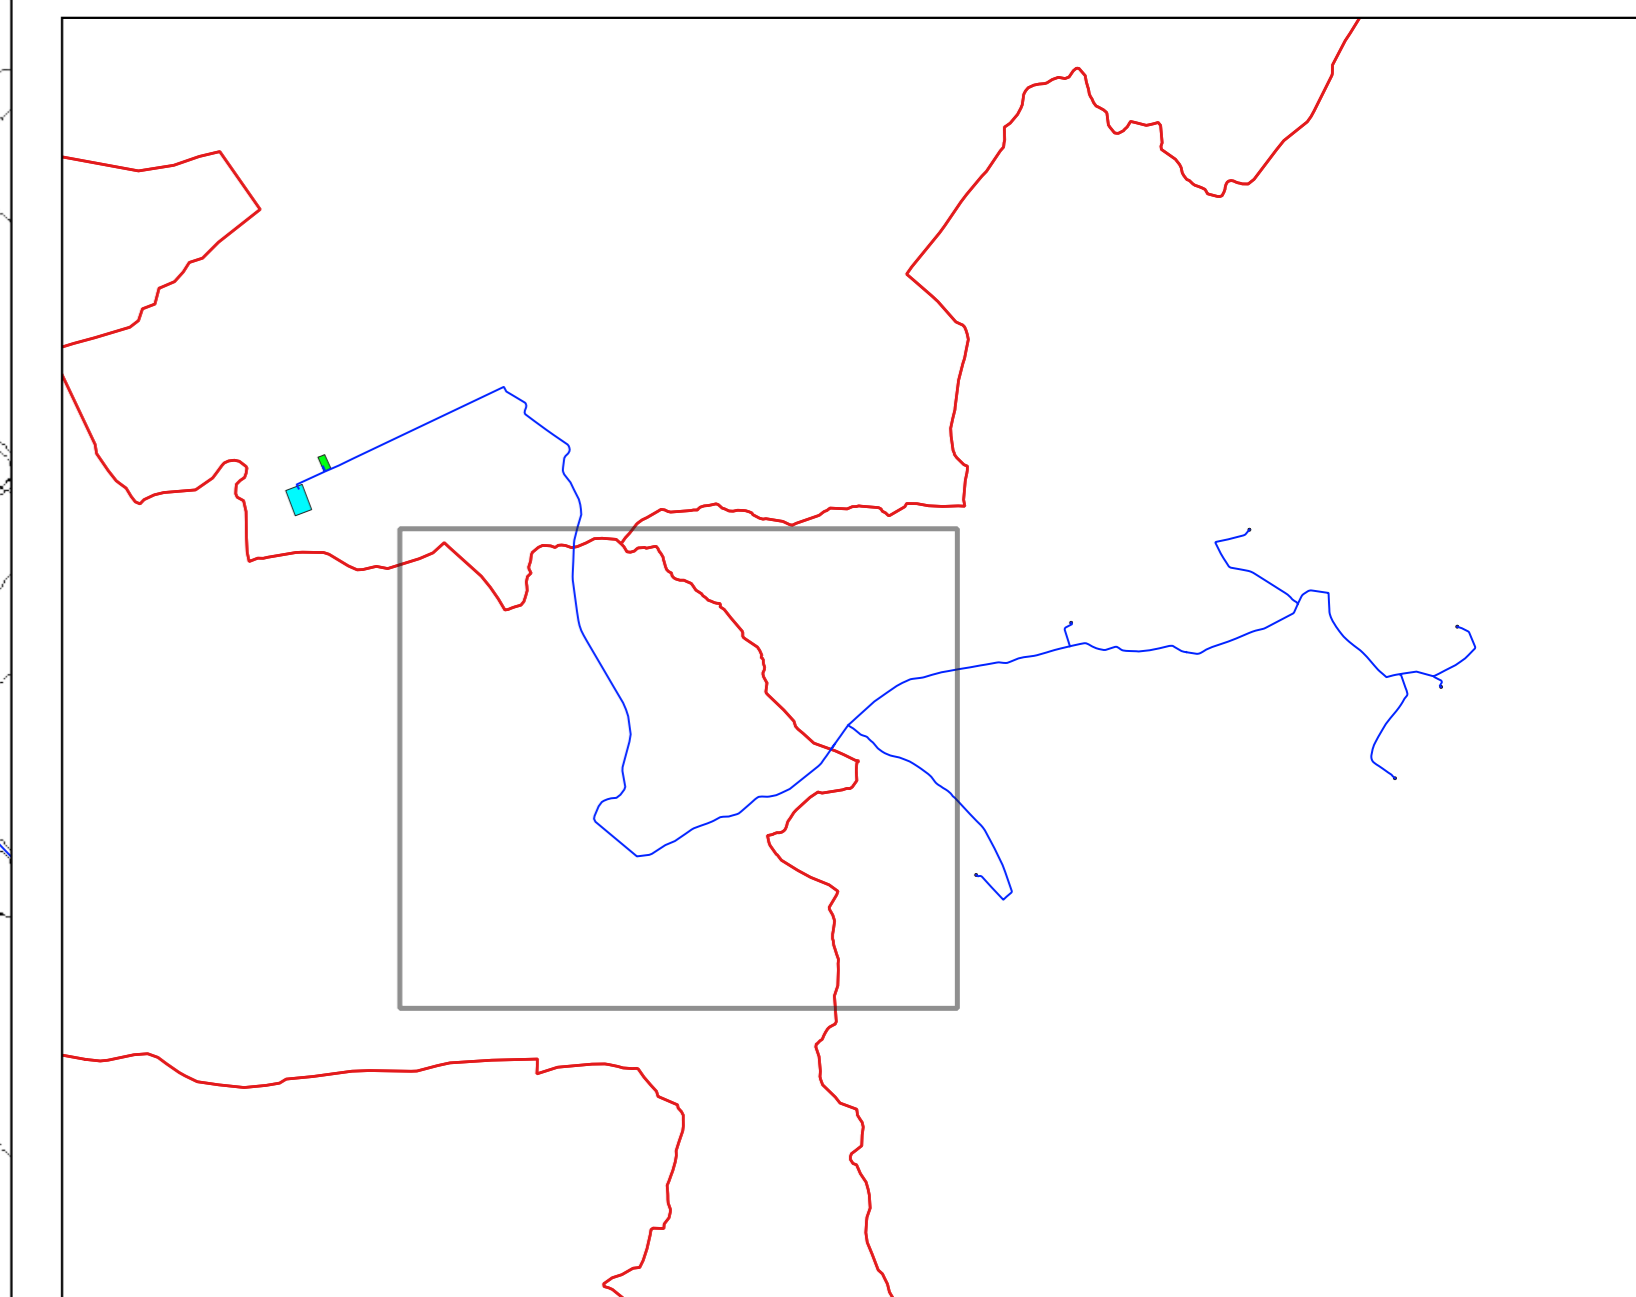

**REGIONE SICILIA**  
**PROVINCIA DI TRAPANI**  
**COMUNI DI SALEMI - MARSALA E TRAPANI**

<b>IL COMMITTENTE:</b>		NP Sicilia 2 S.r.l. Via Galleria Passarella, 2 20122 MILANO P.IVA - C.F. 12844470968	
		Dott. Ing. Vittorio Maria Randazzo  Dott. Ing. Vincenzo Di Marco 	
<b>IL PROGETTISTA:</b>		<b>TITOLO DEL PROGETTO:</b>	
		<b>PARCO EOLICO "CELSO-PESCES"</b> <b>POTENZA NOMINALE 39,6 MW</b>	
<b>ELABORATO:</b>		<b>CODICE ELABORATO:</b>	
<b>PROGETTO DEFINITIVO</b>		NPS2_SAL_F13_EPD	
<b>TITOLO ELABORATO:</b>			
INQUADRAMENTO SU P.R.G. (ZONIZZAZIONE E VINCOLISTICA) - COMUNE DI MARSALA (TP)			
FOGLIO:	1	SCALA:	1:5.000
		FORMATO:	A0
Rev.	Data	Descrizione Revisione	Redatto
0	18/04/2024		C.L.
			Controllato
			V.D.
			Approvato
			V.R.

