

LEGENDA

PARCO EOLICO


- AEROGENERATORE
- WTG X ID della WTG
- PIAZZOLA DEFINITIVA
- PIAZZOLA DI CANTIERE
- AREE TEMPORANEE DI CANTIERE DA RIPRISTINARE
- SE TERNA
- AREA DI CONSEGNA E STORAGE
- STRADE DI CANTIERE
- STRADE DI ESERCIZIO
- CAVIDOTTO
- CONFINI COMUNALI

RISCHIO DI INCENDIO ESTIVO

Rischio incendio estivo


- Rischio basso
- Rischio medio
- Rischio alto
- Rischio molto alto

QUADRO DI UNIONE

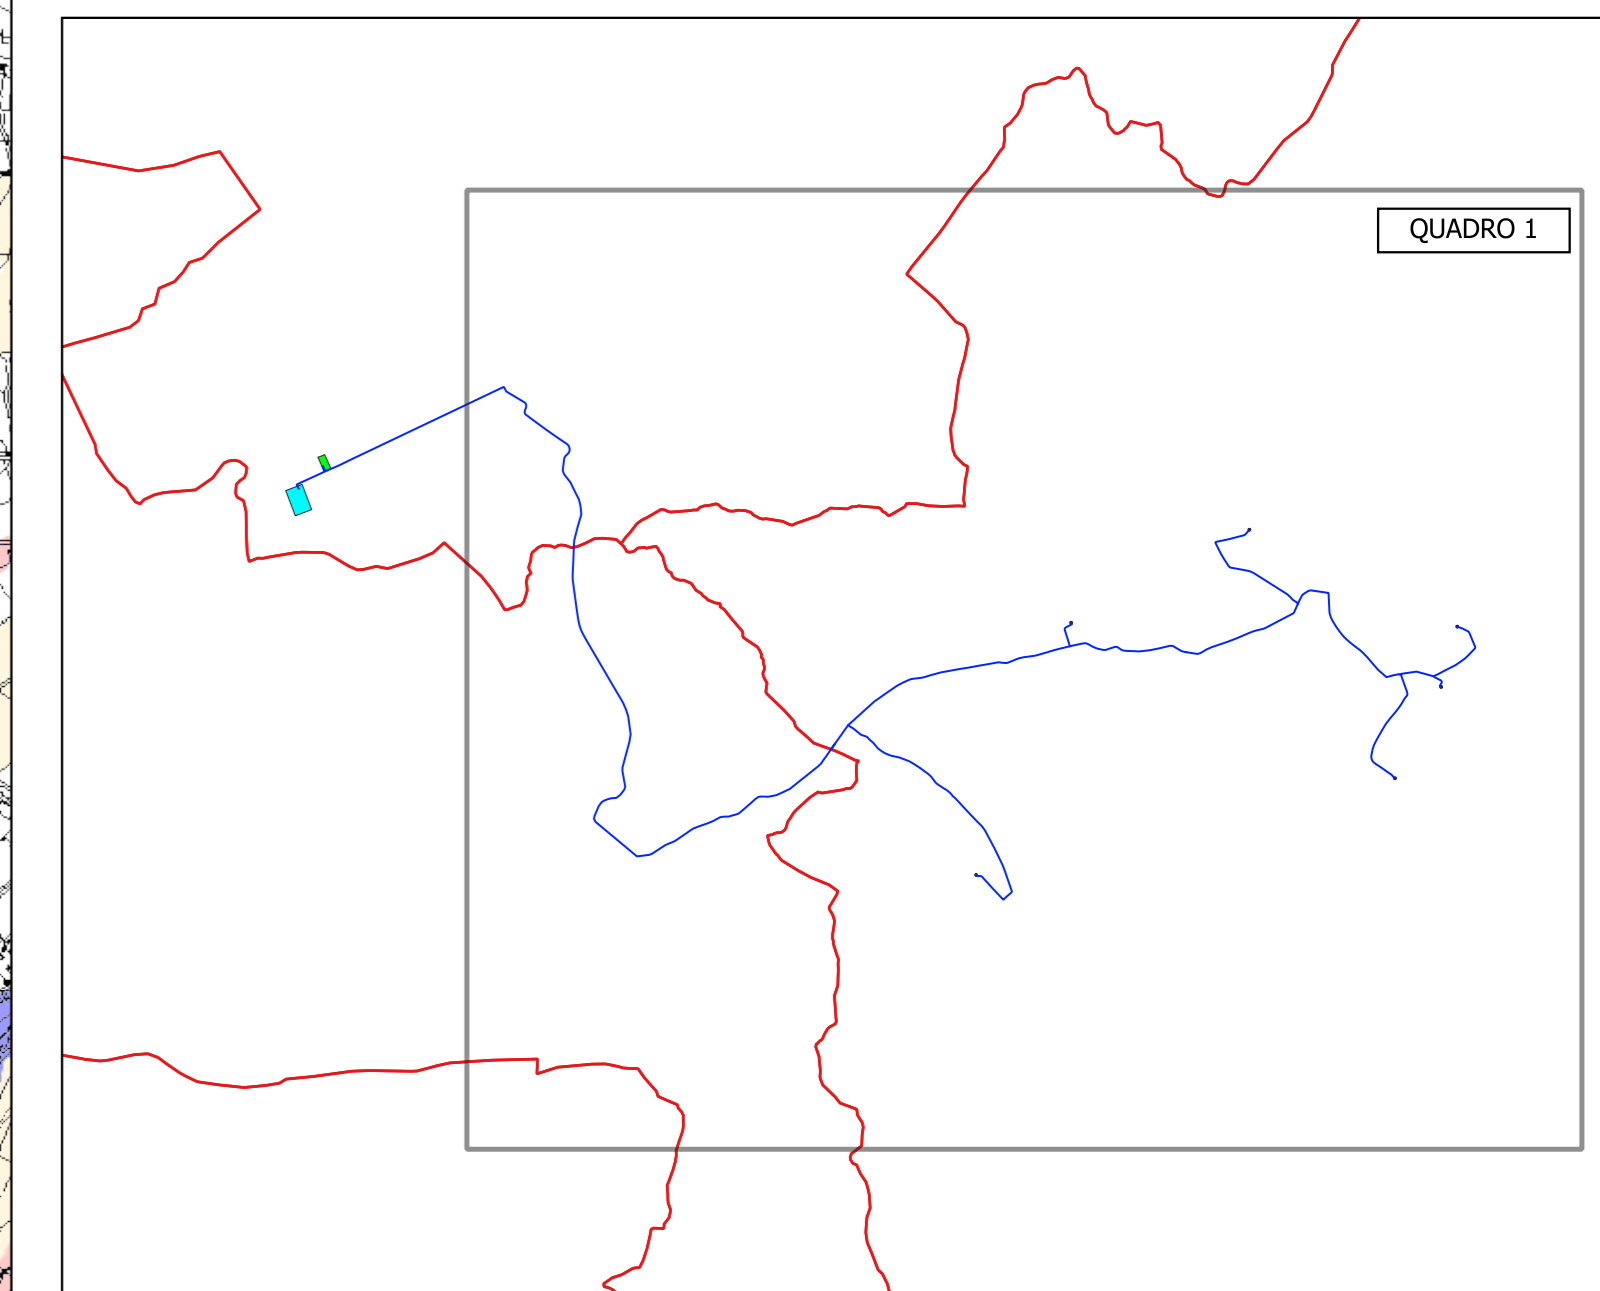

REGIONE SICILIA
 PROVINCIA DI TRAPANI
 COMUNI DI SALEMI - MARSALA E TRAPANI

IL COMMITTENTE: 		NP Sicilia 2 S.r.l. Via Galleria Passarella, 2 20122 MILANO P.IVA - C.F. 12844470968			
IL PROGETTISTA: 		Dott. Ing. Vittorio Maria Randazzo Dott. Ing. Vincenzo Di Marco 			
TITOLO DEL PROGETTO: PARCO EOLICO "CELSO-PESCES" POTENZA NOMINALE 39,6 MW					
ELABORATO: PROGETTO DEFINITIVO		CODICE ELABORATO: NPS2_SAL_F14_EPД			
TITOLO ELABORATO: INQUADRAMENTO SU RISCHIO DI INCENDIO ESTIVO QUADRO 1					
FOGLIO:	1	SCALA:	1:10.000		
FORMATO:	A0				
Rev.	Data	Descrizione Revisione	Redatto	Controllato	Approvato
0	18/04/2024		C.L.	V.D.	V.R.

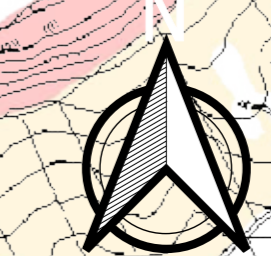

PARCO EOLICO


- AEROGENERATORE
- WTG X ID della WTG
- PIAZZOLA DEFINITIVA
- PIAZZOLA DI CANTIERE
- AREE TEMPORANEE DI CANTIERE DA RIPRISTINARE
- SE TERNA
- AREA DI CONSEGNA E STORAGE
- STRADE DI CANTIERE
- STRADE DI ESERCIZIO
- CAVIDOTTO
- CONFINI COMUNALI

RISCHIO DI INCENDIO ESTIVO

Rischio incendio estivo

- Rischio basso
- Rischio medio
- Rischio alto
- Rischio molto alto

QUADRO DI UNIONE

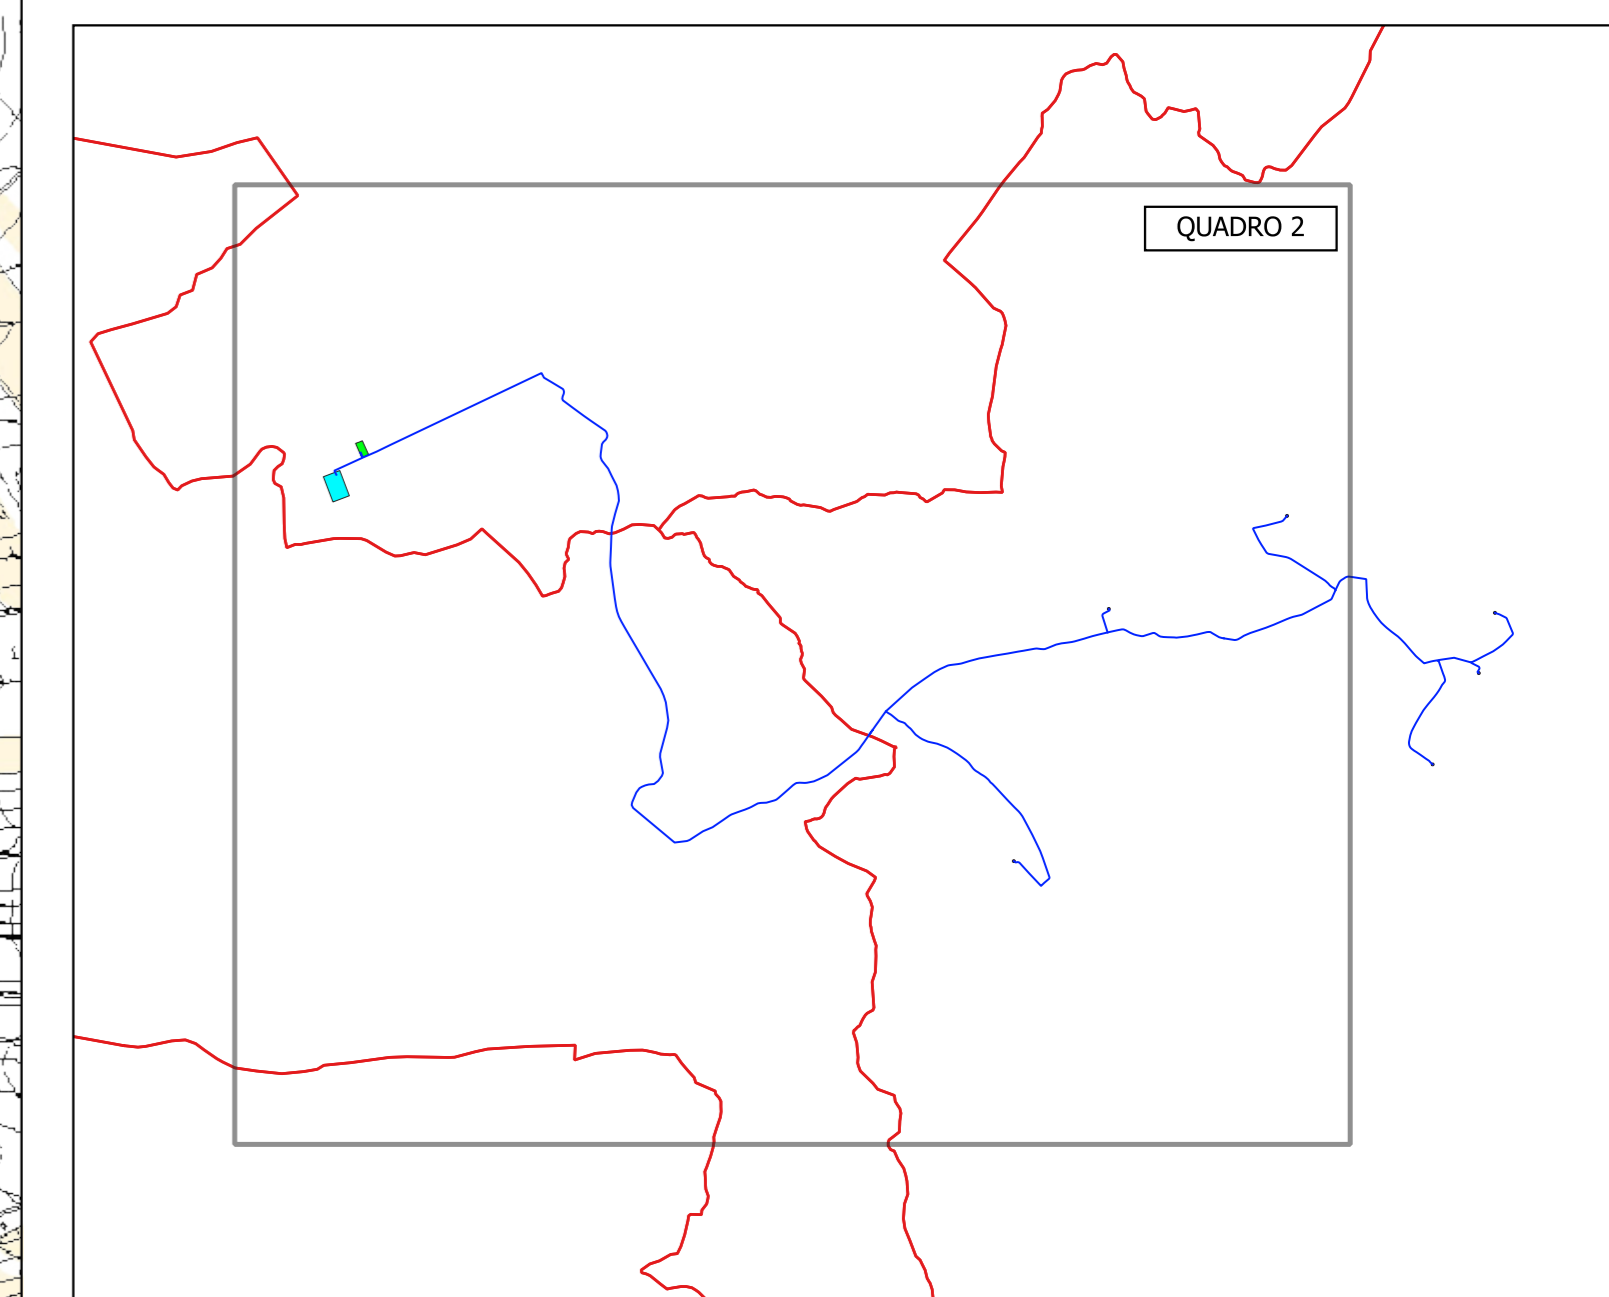

REGIONE SICILIA
 PROVINCIA DI TRAPANI
 COMUNI DI SALEMI - MARSALA E TRAPANI

IL COMMITTENTE: 		NP Sicilia 2 S.r.l. Via Galleria Passarella, 2 20122 MILANO P.IVA - C.F. 12844470968			
IL PROGETTISTA: 		Dott. Ing. Vittorio Maria Randazzo Dott. Ing. Vincenzo Di Marco 			
TITOLO DEL PROGETTO: PARCO EOLICO "CELISO-PESCES" POTENZA NOMINALE 39,6 MW					
ELABORATO: PROGETTO DEFINITIVO		CODICE ELABORATO: NPS2_SAL_F14_EPD			
TITOLO ELABORATO: INQUADRAMENTO SU RISCHIO DI INCENDIO ESTIVO QUADRO 2					
FOGLIO:	2	SCALA:	1:10.000		
FORMATO:	A0				
Rev.	Data	Descrizione Revisione	Redatto	Controllato	Approvato
0	18/04/2024		C.L.	V.D.	V.R.

