

PARCO EOLICO


- AEROGENERATORE
- WTG X ID della WTG
- PIAZZOLA DEFINITIVA
- PIAZZOLA DI CANTIERE
- AREE TEMPORANEE DI CANTIERE DA RIPRISTINARE
- SE TERNA
- AREA DI CONSEGNA E STORAGE
- STRADE DI CANTIERE
- STRADE DI ESERCIZIO
- CAVIDOTTO
- CONFINI COMUNALI

RISCHIO DI INCENDIO INVERNALE

Rischio incendio invernale

- Rischio basso
- Rischio medio
- Rischio alto
- Rischio molto alto

QUADRO DI UNIONE

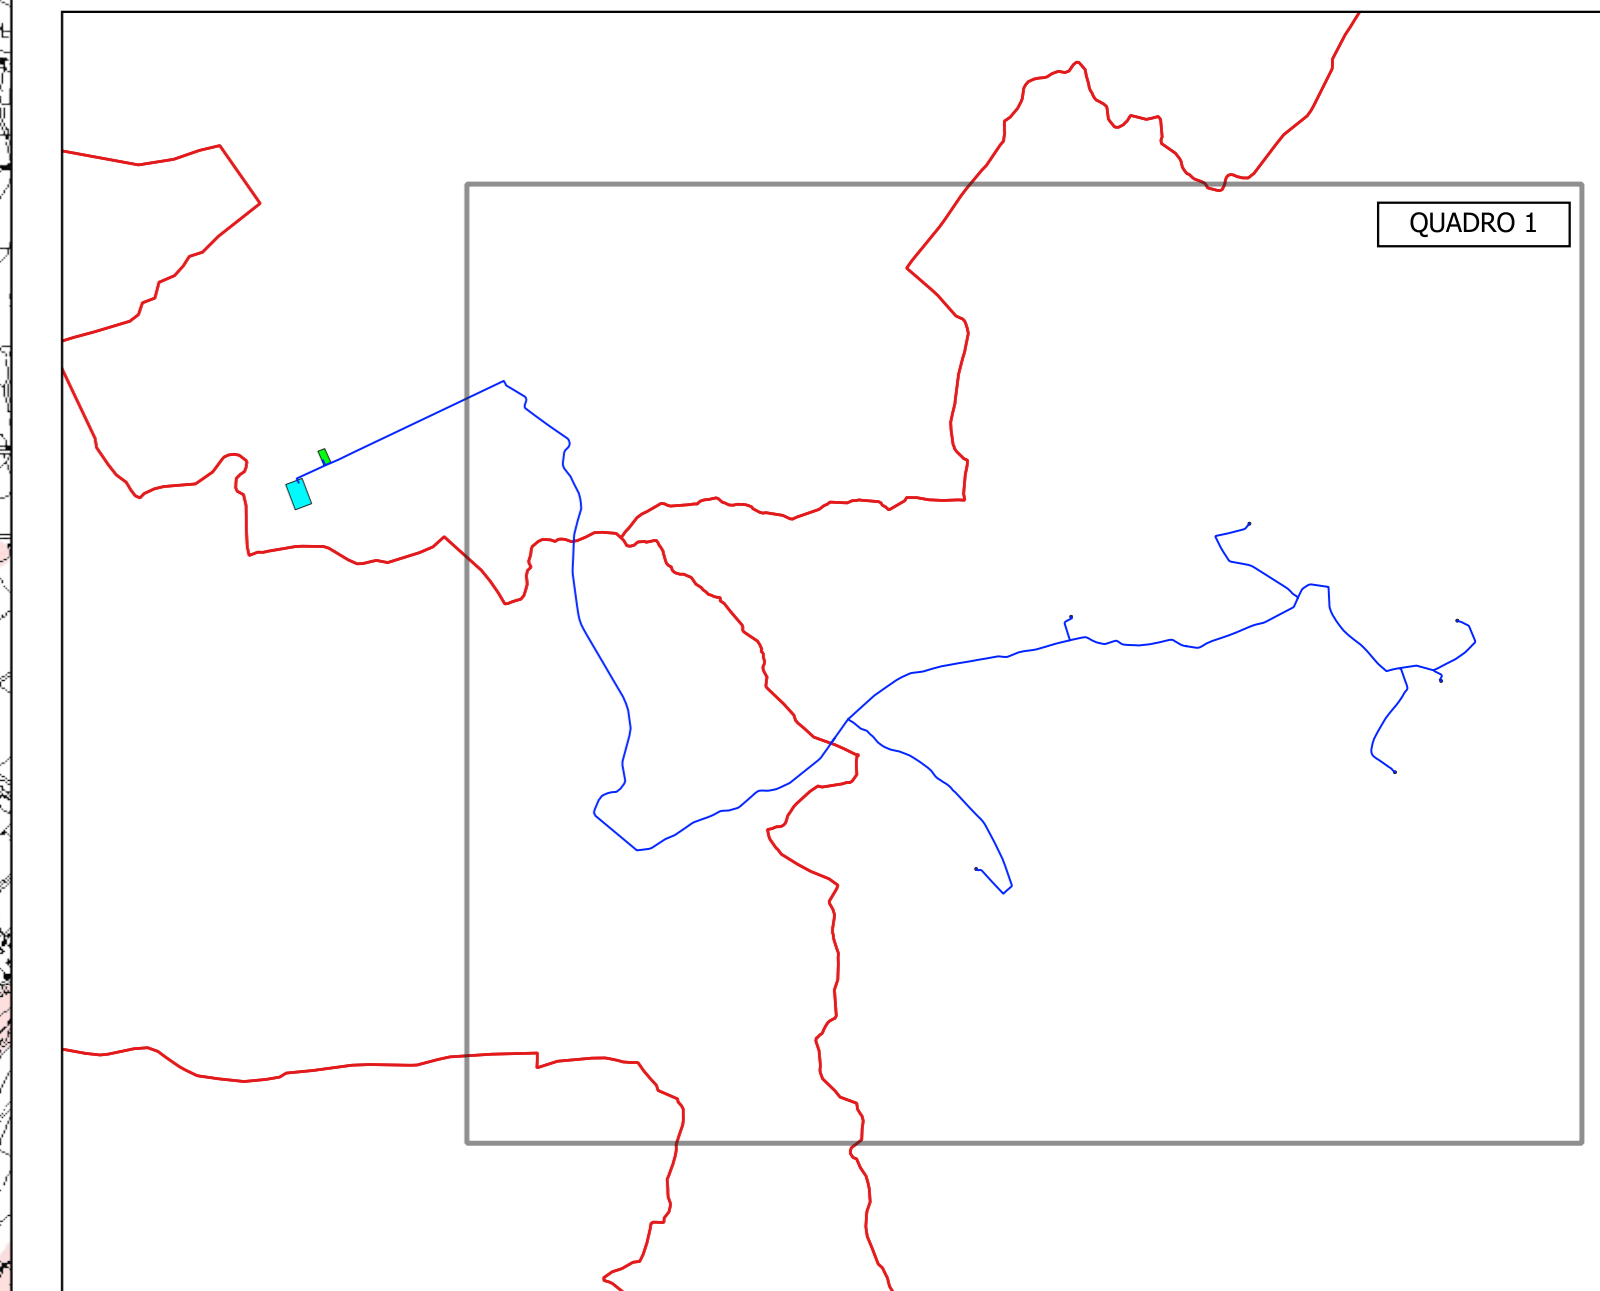

REGIONE SICILIA
 PROVINCIA DI TRAPANI
 COMUNI DI SALEMI - MARSALA E TRAPANI

| IL COMMITTENTE: <div style="display: flex; justify-content: space-between; align-items: center;"> <div style="text-align: center;"> </div> <div style="font-size: 8px;"> NP Sicilia 2 S.r.l. Via Galleria Passarella, 2 20122 MILANO P.IVA - C.F. 12844470968 </div> </div> | | | | | | | | | | | | | | | | | | | |
|--|------------|-----------------------|-----------------------|-------------|-------------|-----------|---|------------|--|------|------|------|--|--|--|--|--|--|--|
| IL PROGETTISTA: <div style="display: flex; justify-content: space-between; align-items: center;"> <div style="text-align: center;"> </div> <div style="font-size: 8px;"> Dott. Ing. Vittorio Maria Randazzo Dott. Ing. Vincenzo Di Marco </div> </div> | | | | | | | | | | | | | | | | | | | |
| TITOLO DEL PROGETTO: PARCO EOLICO "CELISO-PESCES" POTENZA NOMINALE 39,6 MW | | | | | | | | | | | | | | | | | | | |
| ELABORATO: PROGETTO DEFINITIVO | | | | | | | | | | | | | | | | | | | |
| CODICE ELABORATO: NPS2_SAL_F15_EPD | | | | | | | | | | | | | | | | | | | |
| TITOLO ELABORATO: INQUADRAMENTO SU RISCHIO DI INCENDIO INVERNALE QUADRO 1 | | | | | | | | | | | | | | | | | | | |
| FOGLIO: 1 SCALA: 1:10.000 FORMATO: A0 | | | | | | | | | | | | | | | | | | | |
| <table border="1" style="width: 100%; border-collapse: collapse; font-size: 8px;"> <thead> <tr> <th style="width: 5%;">Rev.</th> <th style="width: 10%;">Data</th> <th style="width: 40%;">Descrizione Revisione</th> <th style="width: 15%;">Redatto</th> <th style="width: 15%;">Controllato</th> <th style="width: 15%;">Approvato</th> </tr> </thead> <tbody> <tr> <td>0</td> <td>22/04/2024</td> <td></td> <td>C.L.</td> <td>V.D.</td> <td>V.R.</td> </tr> <tr> <td> </td> <td> </td> <td> </td> <td> </td> <td> </td> <td> </td> </tr> </tbody> </table> | Rev. | Data | Descrizione Revisione | Redatto | Controllato | Approvato | 0 | 22/04/2024 | | C.L. | V.D. | V.R. | | | | | | | |
| Rev. | Data | Descrizione Revisione | Redatto | Controllato | Approvato | | | | | | | | | | | | | | |
| 0 | 22/04/2024 | | C.L. | V.D. | V.R. | | | | | | | | | | | | | | |
| | | | | | | | | | | | | | | | | | | | |

PARCO EOLICO


- AEROGENERATORE
- WTG X ID della WTG
- PIAZZOLA DEFINITIVA
- PIAZZOLA DI CANTIERE
- AREE TEMPORANEE DI CANTIERE DA RIPRISTINARE
- SE TERNA
- AREA DI CONSEGNA E STORAGE
- STRADE DI CANTIERE
- STRADE DI ESERCIZIO
- CAVIDOTTO
- CONFINI COMUNALI

RISCHIO DI INCENDIO INVERNALE

Rischio incendio invernale

- Rischio basso
- Rischio medio
- Rischio alto
- Rischio molto alto

QUADRO DI UNIONE

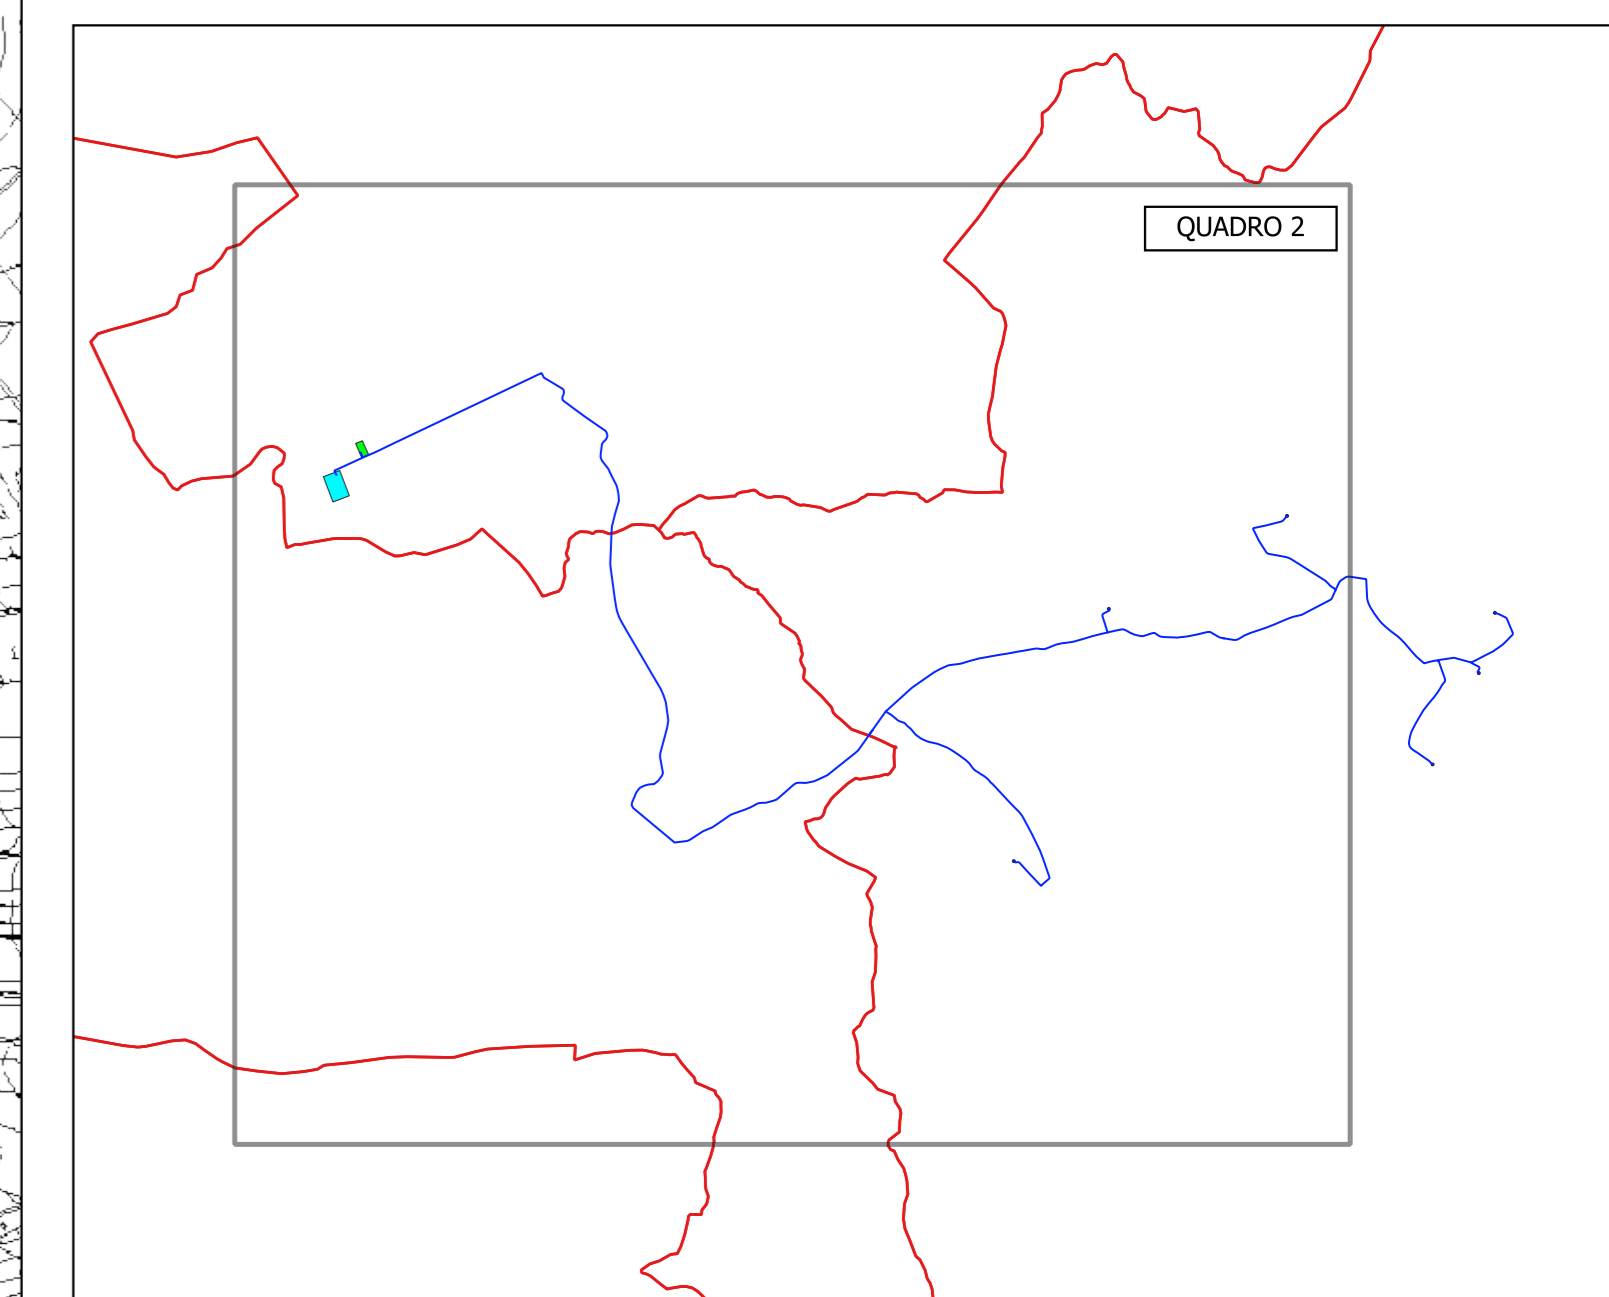

REGIONE SICILIA
PROVINCIA DI TRAPANI
COMUNI DI SALEMI - MARSALA E TRAPANI

| | | | |
|--|------------|---|-------------|
| IL COMMITTENTE: | | NP Sicilia 2 S.r.l. Via Galleria Passarella, 2 20122 MILANO P.IVA - C.F. 12844470968 | |
| IL PROGETTISTA: | | Dott. Ing. Vittorio Maria Randazzo Dott. Ing. Vincenzo Di Marco | |
| TITOLO DEL PROGETTO: PARCO EOLICO "CELISO-PESCES" POTENZA NOMINALE 39,6 MW | | | |
| ELABORATO: PROGETTO DEFINITIVO | | CODICE ELABORATO: NPS2_SAL_F15_EPD | |
| TITOLO ELABORATO: INQUADRAMENTO SU RISCHIO DI INCENDIO INVERNALE QUADRO 2 | | | |
| FOGLIO: | 2 | SCALA: | 1:10.000 |
| FORMATO: | A0 | | |
| Rev. | Data | Descrizione Revisione | Redatto |
| 0 | 22/04/2024 | | C.L. |
| | | | Controllato |
| | | | V.D. |
| | | | Approvato |
| | | | V.R. |

