

LEGENDA

PARCO EOLICO

- AEROGENERATORE
- WTG X ID della WTG
- PIAZZOLA DEFINITIVA
- PIAZZOLA DI CANTIERE
- AREE TEMPORANEE DI CANTIERE DA RIPRISTINARE
- SE TERNA
- AREA DI CONSEGNA E STORAGE
- STRADE DI CANTIERE
- STRADE DI ESERCIZIO
- CAVIDOTTO
- CONFINI COMUNALI

VALORE ECOLOGICO

Carta Valore Ecologico (0)

- <all other values>
- Bassa
- Media
- Alta
- Molto alta


Limiti Comunali (1)



Limiti Provinciali (2)



QUADRO DI UNIONE

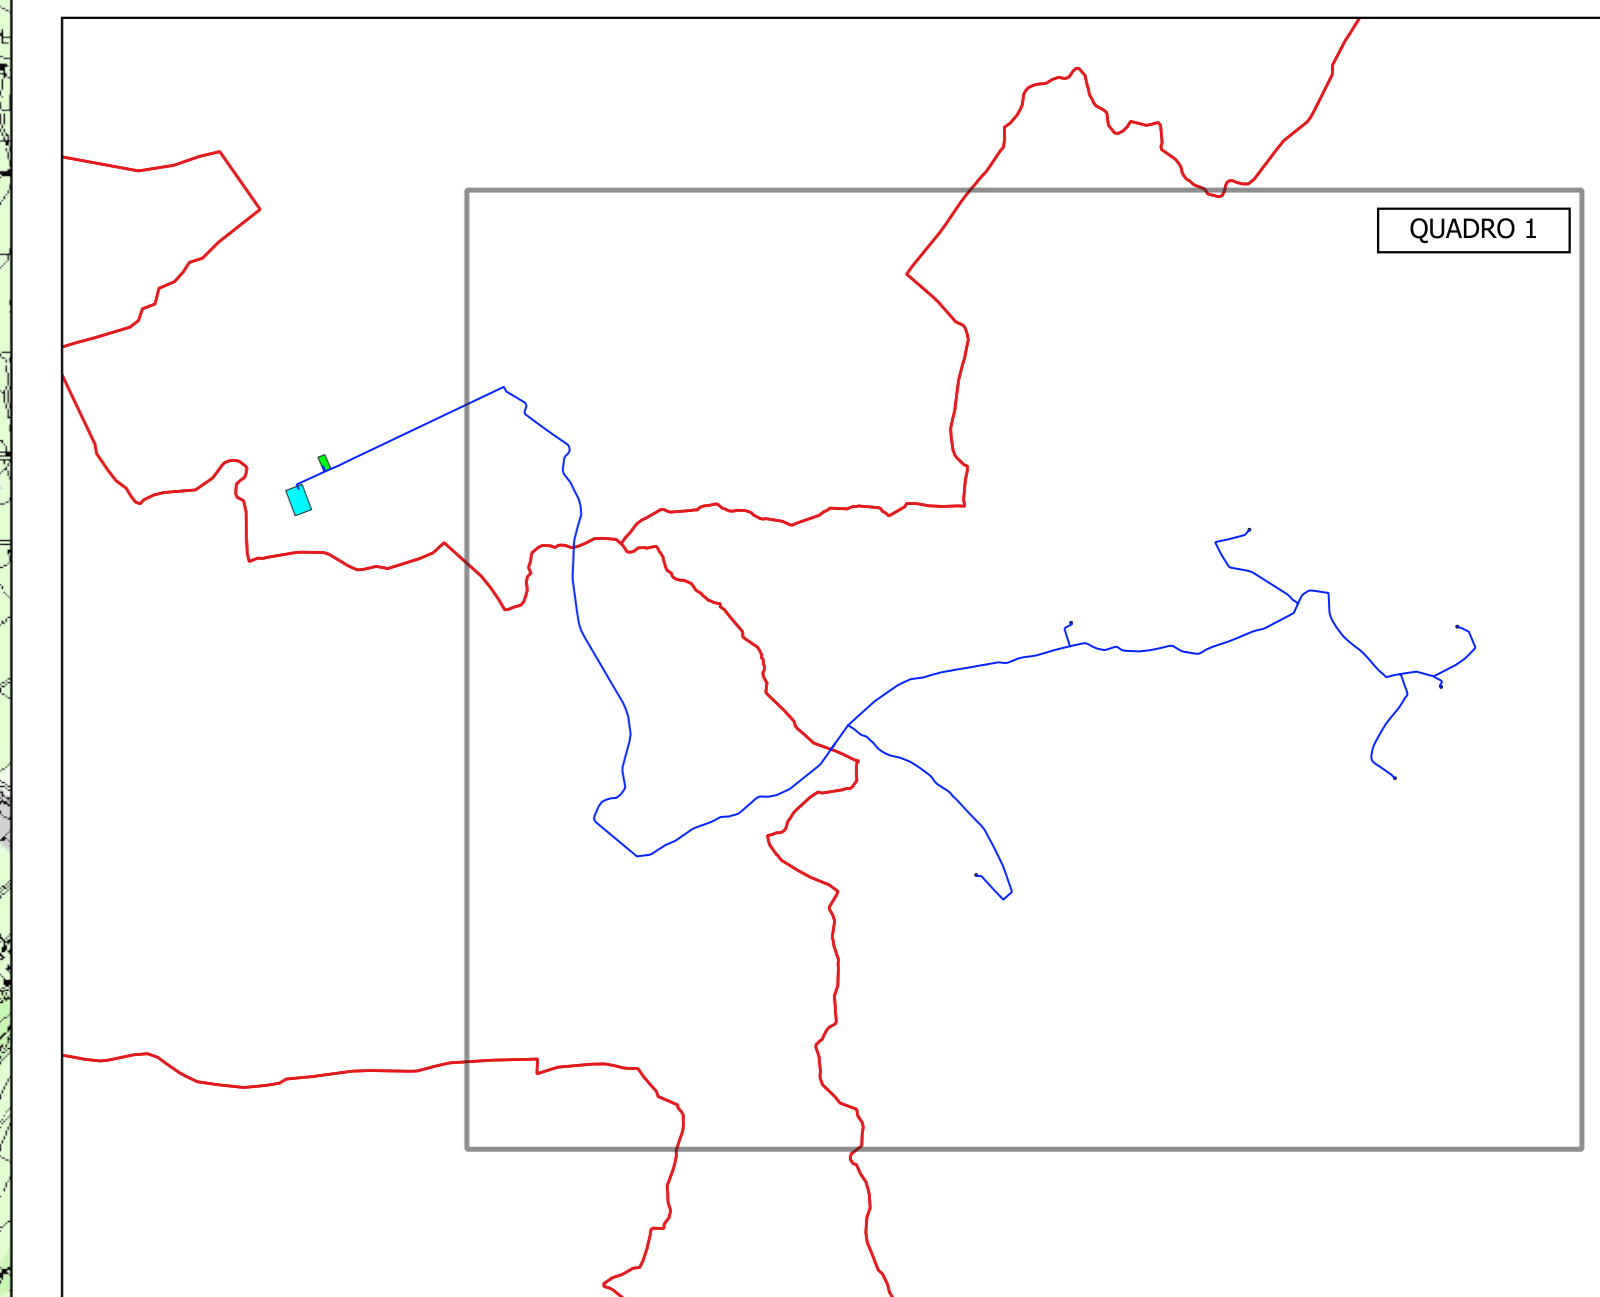

REGIONE SICILIA
PROVINCIA DI TRAPANI
COMUNI DI SALEMI - MARSALA E TRAPANI

IL COMMITTENTE:

NP Sicilia 2

NP Sicilia 2 S.r.l.
Via Galleria Passarella, 2
20122 MILANO
P.IVA - C.F. 12844470968

IL PROGETTISTA:

Agon
engineering

Entrope
srl

Dott. Ing. Vittorio Maria Randazzo
Dott. Ing. Vincenzo Di Marco

TITOLO DEL PROGETTO:

**PARCO EOLICO "CELSO-PESCES"
POTENZA NOMINALE 39,6 MW**

ELABORATO:

PROGETTO DEFINITIVO

CODICE ELABORATO:


NPS2_SAL_F17_EPD

TITOLO ELABORATO:

**INQUADRAMENTO SU VALORE ECOLOGICO
QUADRO 1**

FOGLIO: 1 SCALA: 1:10.000 FORMATO: A0

Rev.	Data	Descrizione Revisione	Redatto	Controllato	Approvato
0	18/04/2024		C.L.	V.D.	V.R.

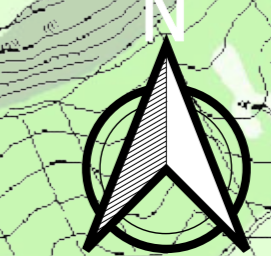

TRAPANI

SALEMI

WTG 4

WTG 5

WTG 3

WTG 2

WTG 1

WTG 6

MARSALA

MAZARA DEL VALLO

PARCO EOLICO

- AEROGENERATORE
- WTG X ID della WTG
- PIAZZOLA DEFINITIVA
- PIAZZOLA DI CANTIERE
- AREE TEMPORANEE DI CANTIERE DA RIPRISTINARE
- SE TERNA
- AREA DI CONSEGNA E STORAGE
- STRADE DI CANTIERE
- STRADE DI ESERCIZIO
- CAVIDOTTO
- CONFINI COMUNALI

VALORE ECOLOGICO

Carta Valore Ecologico (0)

- <all other values>
- Bassa
- Media
- Alta
- Molto alta


Limiti Comunali (1)

-

Limiti Provinciali (2)

-

QUADRO DI UNIONE

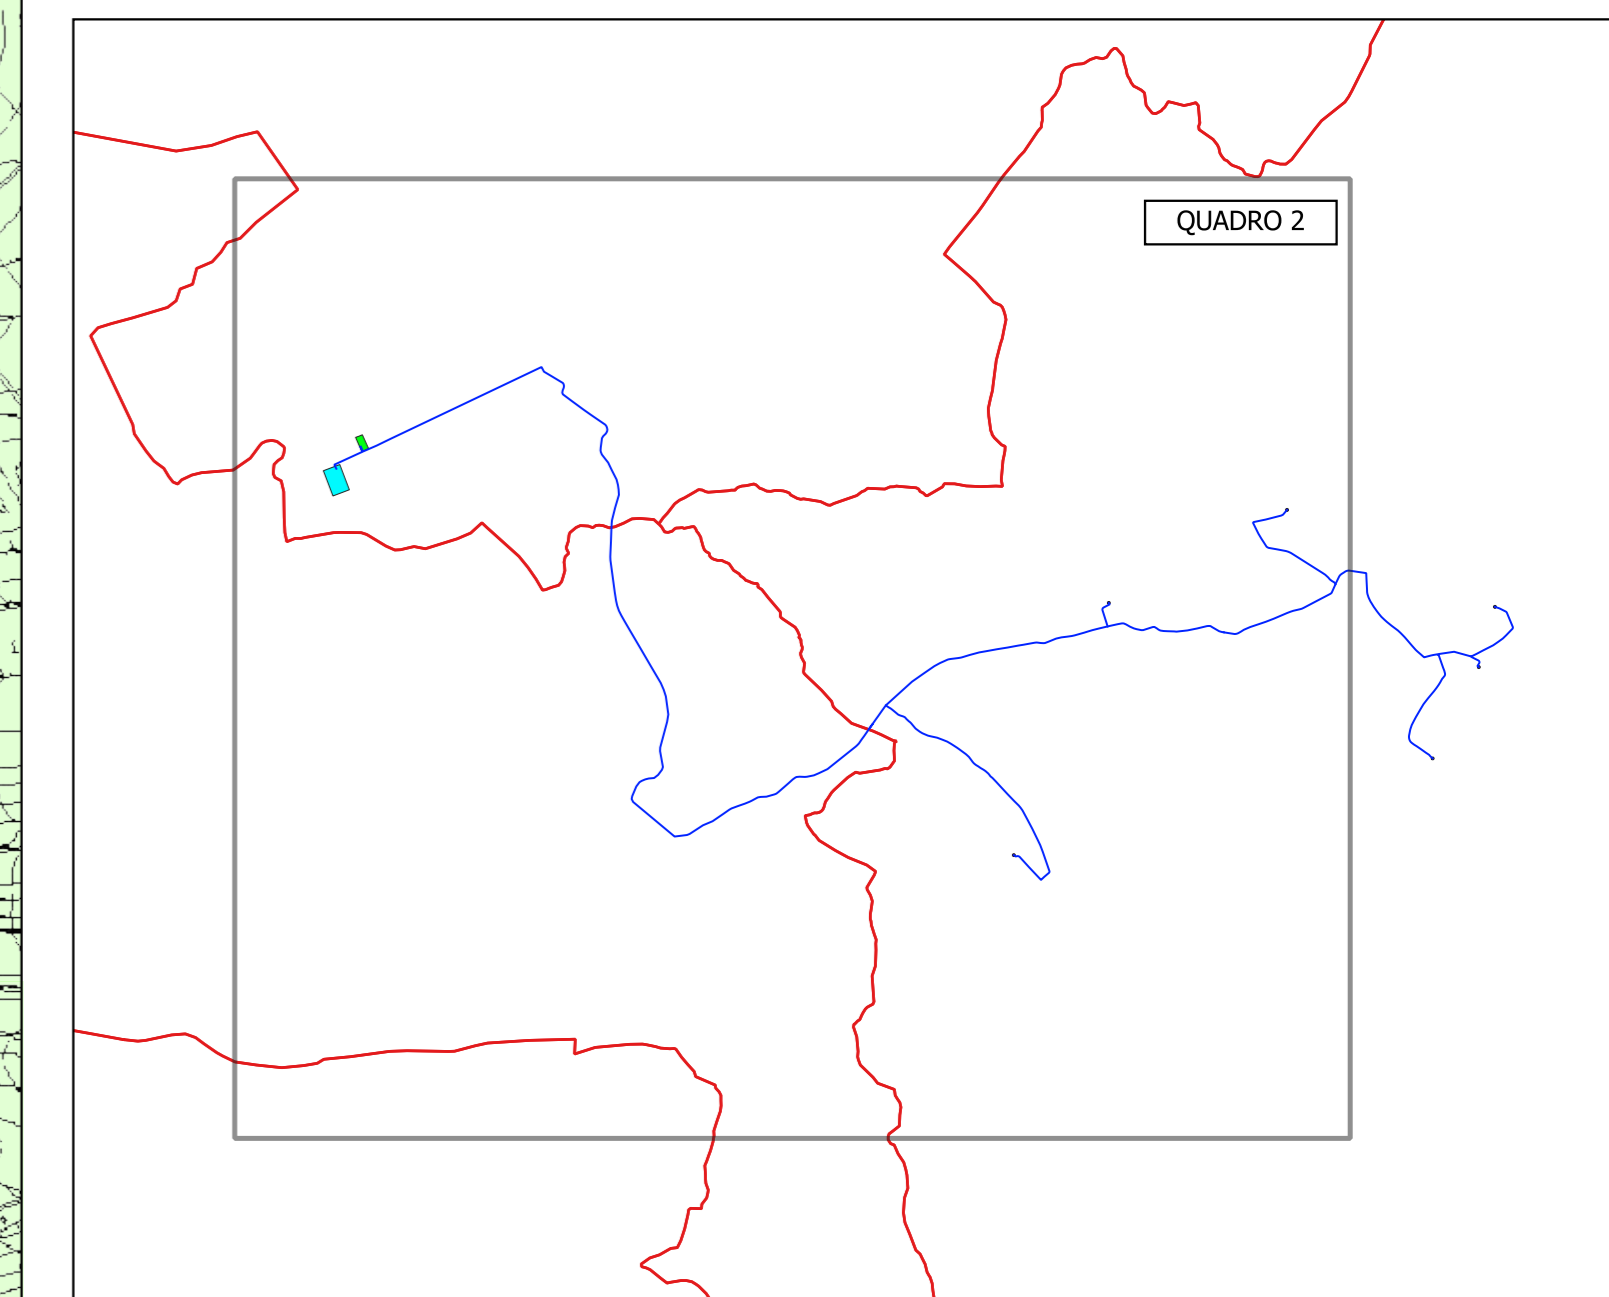

REGIONE SICILIA
PROVINCIA DI TRAPANI
COMUNI DI SALEMI - MARSALA E TRAPANI

IL COMMITTENTE: 		NP Sicilia 2 S.r.l. Via Galleria Passarella, 2 20122 MILANO P.IVA - C.F. 12844470968	
IL PROGETTISTA: 		Dott. Ing. Vittorio Maria Randazzo Dott. Ing. Vincenzo Di Marco	
TITOLO DEL PROGETTO: PARCO EOLICO "CELSO-PESCES" POTENZA NOMINALE 39,6 MW			
ELABORATO: PROGETTO DEFINITIVO		CODICE ELABORATO: NPS2_SAL_F17_EPD	
TITOLO ELABORATO: INQUADRAMENTO SU VALORE ECOLOGICO QUADRO 2			
FOGLIO:	2	SCALA:	1:10.000
FORMATO:	A0		
Rev.	Data	Descrizione Revisione	Redatto
0	18/04/2024		C.L.
			Controllato
			V.D.
			Approvato
			V.R.

