

LEGENDA

PARCO EOLICO

- AEROGENERATORE
- WTG X ID della WTG
- PIAZZOLA DEFINITIVA
- PIAZZOLA DI CANTIERE
- AREE TEMPORANEE DI CANTIERE DA RIPRISTINARE
- SE TERNA
- AREA DI CONSEGNA E STORAGE
- STRADE DI CANTIERE
- STRADE DI ESERCIZIO
- CAVIDOTTO
- CONFINI COMUNALI

SENSIBILITA' ALLA DESERTIFICAZIONE


ESI - Indice di sensibilità al rischio di desertificazione

- Non affetto
- Potenziale
- Fragile 1
- Fragile 2
- Fragile 3
- Critico 1
- Critico 2
- Critico 3

Corpi Idrici

-

QUADRO DI UNIONE

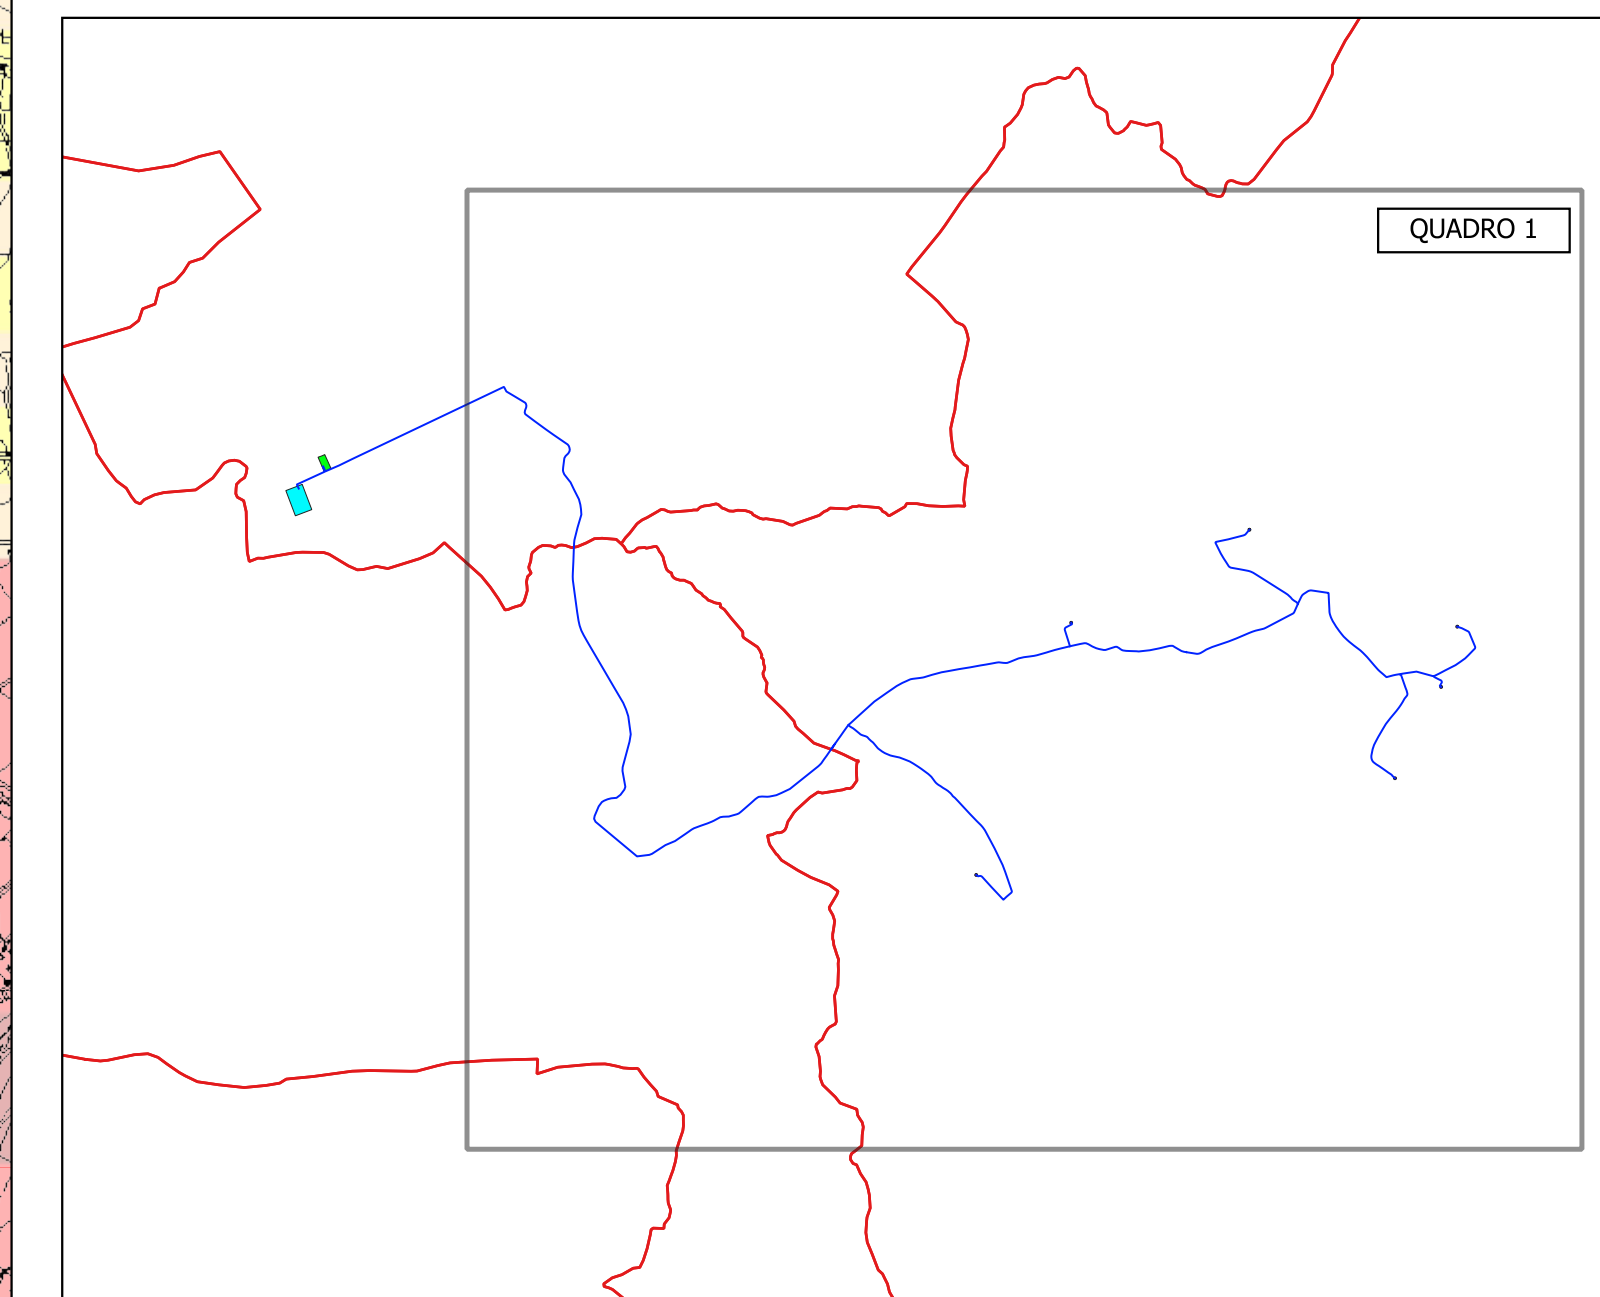

REGIONE SICILIA
PROVINCIA DI TRAPANI
COMUNI DI SALEMI - MARSALA E TRAPANI

IL COMMITTENTE:		NP Sicilia 2 S.r.l. Via Galleria Passarella, 2 20122 MILANO P.IVA - C.F. 12844470968	
		Dott. Ing. Vittorio Maria Randazzo Dott. Ing. Vincenzo Di Marco 	
IL PROGETTISTA:			
TITOLO DEL PROGETTO: PARCO EOLICO "CELSO-PESCES" POTENZA NOMINALE 39,6 MW			
ELABORATO:		CODICE ELABORATO:	
PROGETTO DEFINITIVO		NPS2_SAL_F19_EPD	
TITOLO ELABORATO: INQUADRAMENTO SU SENSIBILITA' ALLA DESERTIFICAZIONE QUADRO 1			
FOGLIO:	1	SCALA:	1:10.000
FORMATO:	A0		
Rev.	Data	Descrizione Revisione	Redatto
0	18/04/2024		C.L.
			Controllato
			V.D.
			Approvato
			V.R.



TRAPANI

SALEMI

WTG 4

WTG 5

WTG 3

WTG 2

WTG 1

WTG 6

MARSALA

MAZARA DEL VALLO

PARCO EOLICO

- AEROGENERATORE
- WTG X ID della WTG
- PIAZZOLA DEFINITIVA
- PIAZZOLA DI CANTIERE
- AREE TEMPORANEE DI CANTIERE DA RIPRISTINARE
- SE TERNA
- AREA DI CONSEGNA E STORAGE
- STRADE DI CANTIERE
- STRADE DI ESERCIZIO
- CAVIDOTTO
- CONFINI COMUNALI

SENSIBILITA' ALLA DESERTIFICAZIONE


ESI - Indice di sensibilità al rischio di desertificazione

- Non affetto
- Potenziale
- Fragile 1
- Fragile 2
- Fragile 3
- Critico 1
- Critico 2
- Critico 3

Corpi Idrici

-

QUADRO DI UNIONE

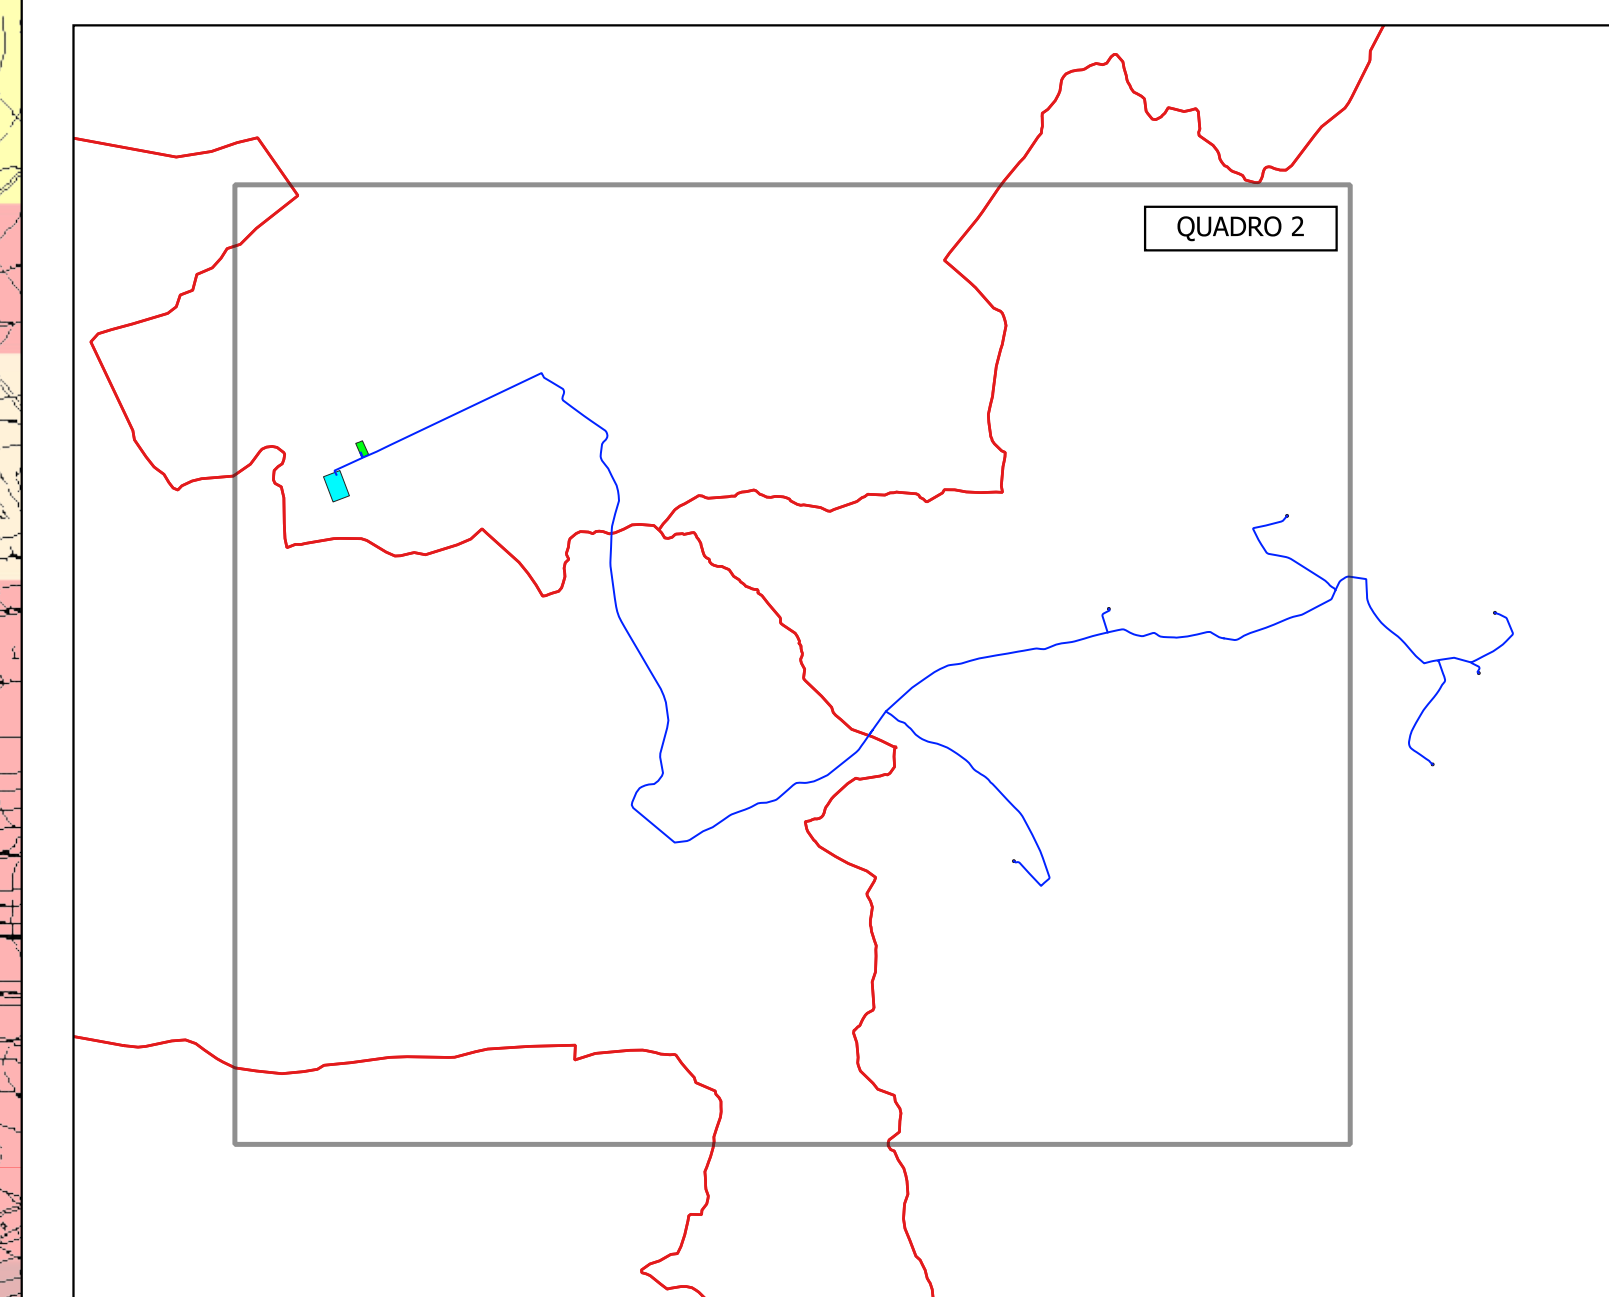

REGIONE SICILIA
PROVINCIA DI TRAPANI
COMUNI DI SALEMI - MARSALA E TRAPANI

IL COMMITTENTE: 		NP Sicilia 2 S.r.l. Via Galleria Passarella, 2 20122 MILANO P.IVA - C.F. 12844470968	
IL PROGETTISTA: 		Dott. Ing. Vittorio Maria Randazzo Dott. Ing. Vincenzo Di Marco 	
TITOLO DEL PROGETTO: PARCO EOLICO "CELSO-PESCES" POTENZA NOMINALE 39,6 MW			
ELABORATO: PROGETTO DEFINITIVO		CODICE ELABORATO: NPS2_SAL_F19_EPD	
TITOLO ELABORATO: INQUADRAMENTO SU SENSIBILITA' ALLA DESERTIFICAZIONE QUADRO 2			
FOGLIO:	2	SCALA:	1:10.000
FORMATO:	A0		
Rev.	Data	Descrizione Revisione	Redatto
0	18/04/2024		C.L.
			Controllato
			V.D.
			Approvato
			V.R.

