



Ortofoto piazzola WTG 2
Scala 1:2000

LEGENDA

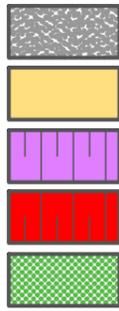

- Pavimentazione in misto stabilizzato
- Accesso alla piazzola in misto stabilizzato
- Sostegno della scarpata scavo con opere di ingegneria naturalistica
- Sostegno della scarpata riporto con opere di ingegneria naturalistica
- Ripristino versante e/o piazzole di cantiere con terreno naturale nelle condizioni ante operam

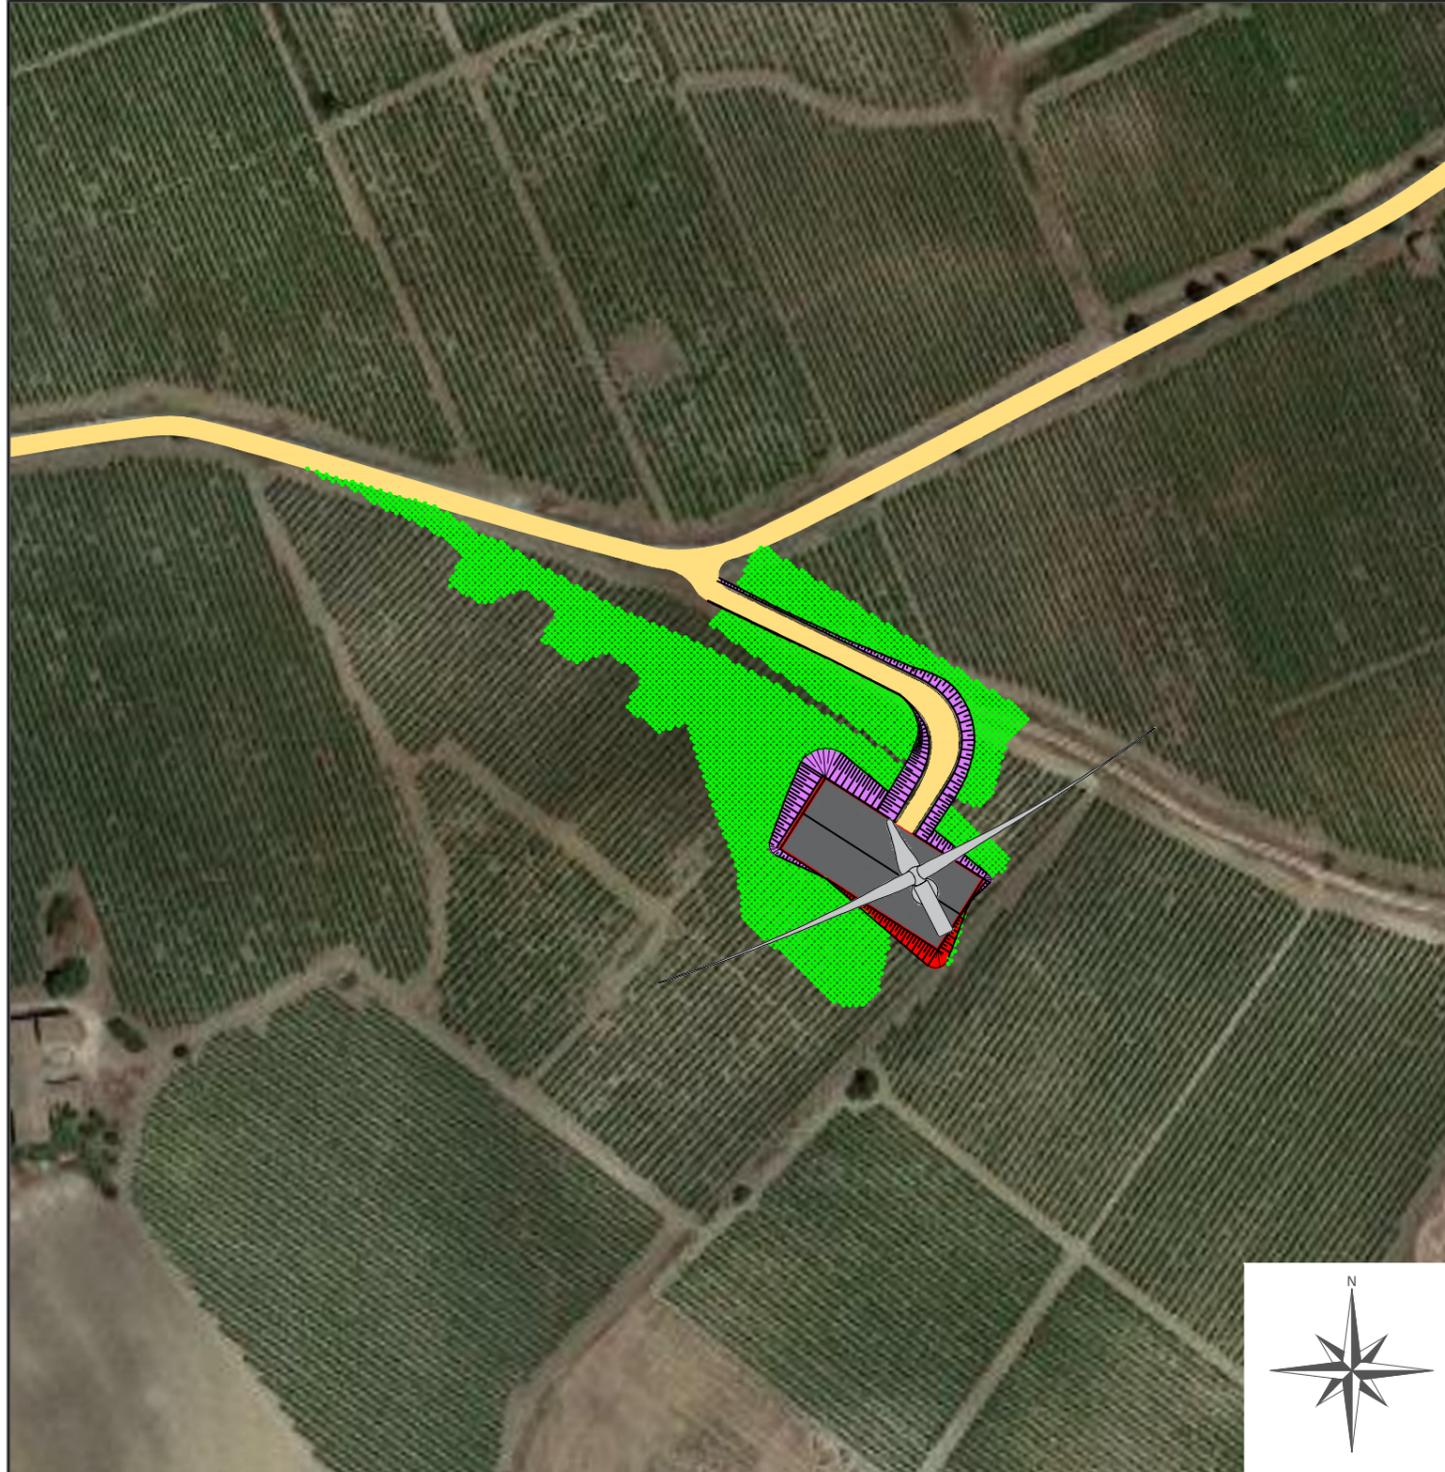

REGIONE SICILIA

PROVINCIA DI TRAPANI

COMUNI DI SALEMI MARSALA E TRAPANI

Il Committente:

NP Sicilia 2

NP Sicilia 2 S.r.l.
Via Galleria Passarella, 2
20122 MILANO
P.IVA - C.F. 12844470968

Il Progettista:



Titolo del progetto:

PARCO EOLICO "CELSO-PESCES"
POTENZA NOMINALE 39,6 MW

Elaborato:

PROGETTO DEFINITIVO

Codice Elaborato:

NPS2_SAL_G06_EPD

TITOLO ELABORATO:

Ripristino piazzola WTG 2_var1

| | | | | | | |
|---------|--------|--------|--------|--|----------|----|
| FOGLIO: | 2 di 6 | SCALA: | 1:2000 | | FORMATO: | A3 |
|---------|--------|--------|--------|--|----------|----|

| Rev: | Data | Descrizione Revisione | Redatto | Controllato | Approvato |
|------|------------|-----------------------|-------------|-------------|-----------|
| 0 | 16/06/2023 | | A.P. / G.V. | V.D. | V.R. |
| 1 | 19/04/2024 | | G.Z. | V.D. | V.R. |
| | | | | | |
| | | | | | |