


PIAZZOLA TIPO 1

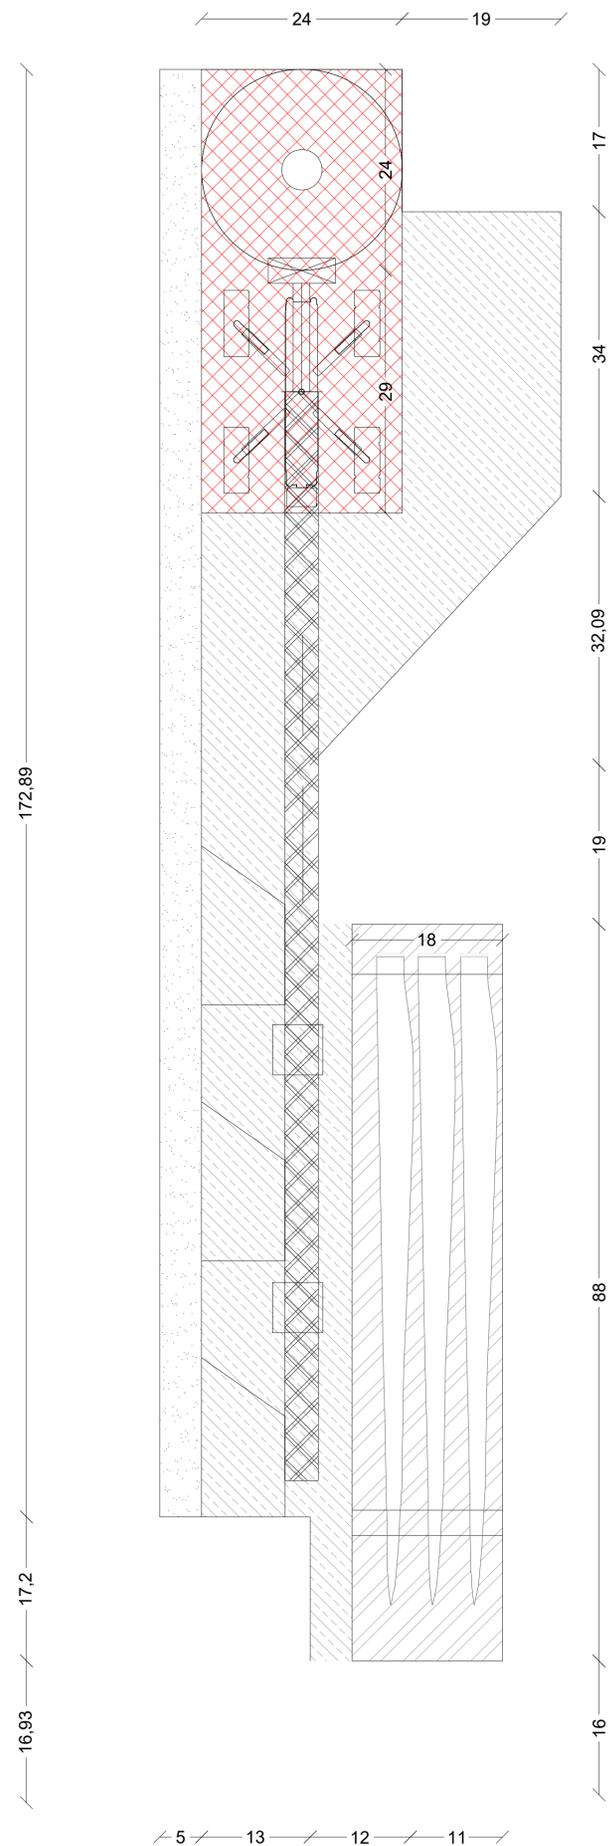

PIAZZOLA TIPO 2

LEGENDA

-  **AREA PIAZZOLA DEFINITIVA**
-  **AREE TEMPORANEE DI CANTIERE**
-  **AREA DI STOCCAGGIO PALE**
-  **STRADA DI ACCESSO DEL CANTIERE**

REGIONE SICILIA
PROVINCIA DI TRAPANI
COMUNI DI SALEMI MARSALA E TRAPANI

Il Committente:



NP Sicilia 2 S.r.l.
 Via Galleria Passarella, 2
 20122 MILANO
 P.IVA - C.F. 12844470968

Il Progettista:




dott. ing. VITTORIO RANDAZZO
 dott. ing. VINCENZO DI MARCO

Titolo del progetto:

PARCO EOLICO "CELSO-PESCES"
POTENZA NOMINALE 39,6 MW

Elaborato: PROGETTO DEFINITIVO
Codice Elaborato: NPS2_SAL_H04_EPD

TITOLO ELABORATO: Piazzola tipo con posizionamento componenti e gru_var1

FOGLIO: 1 di 1 **SCALA:** Fuori Scala **FORMATO:** A1

Rev.	Data	Descrizione Revisione	Redatto	Controllato	Approvato
0	16/06/2023		R.M.	V.D.	V.R.
1	19/04/2024		G.Z.	V.D.	V.R.