


SEZIONE - Fondazione di progetto tipo

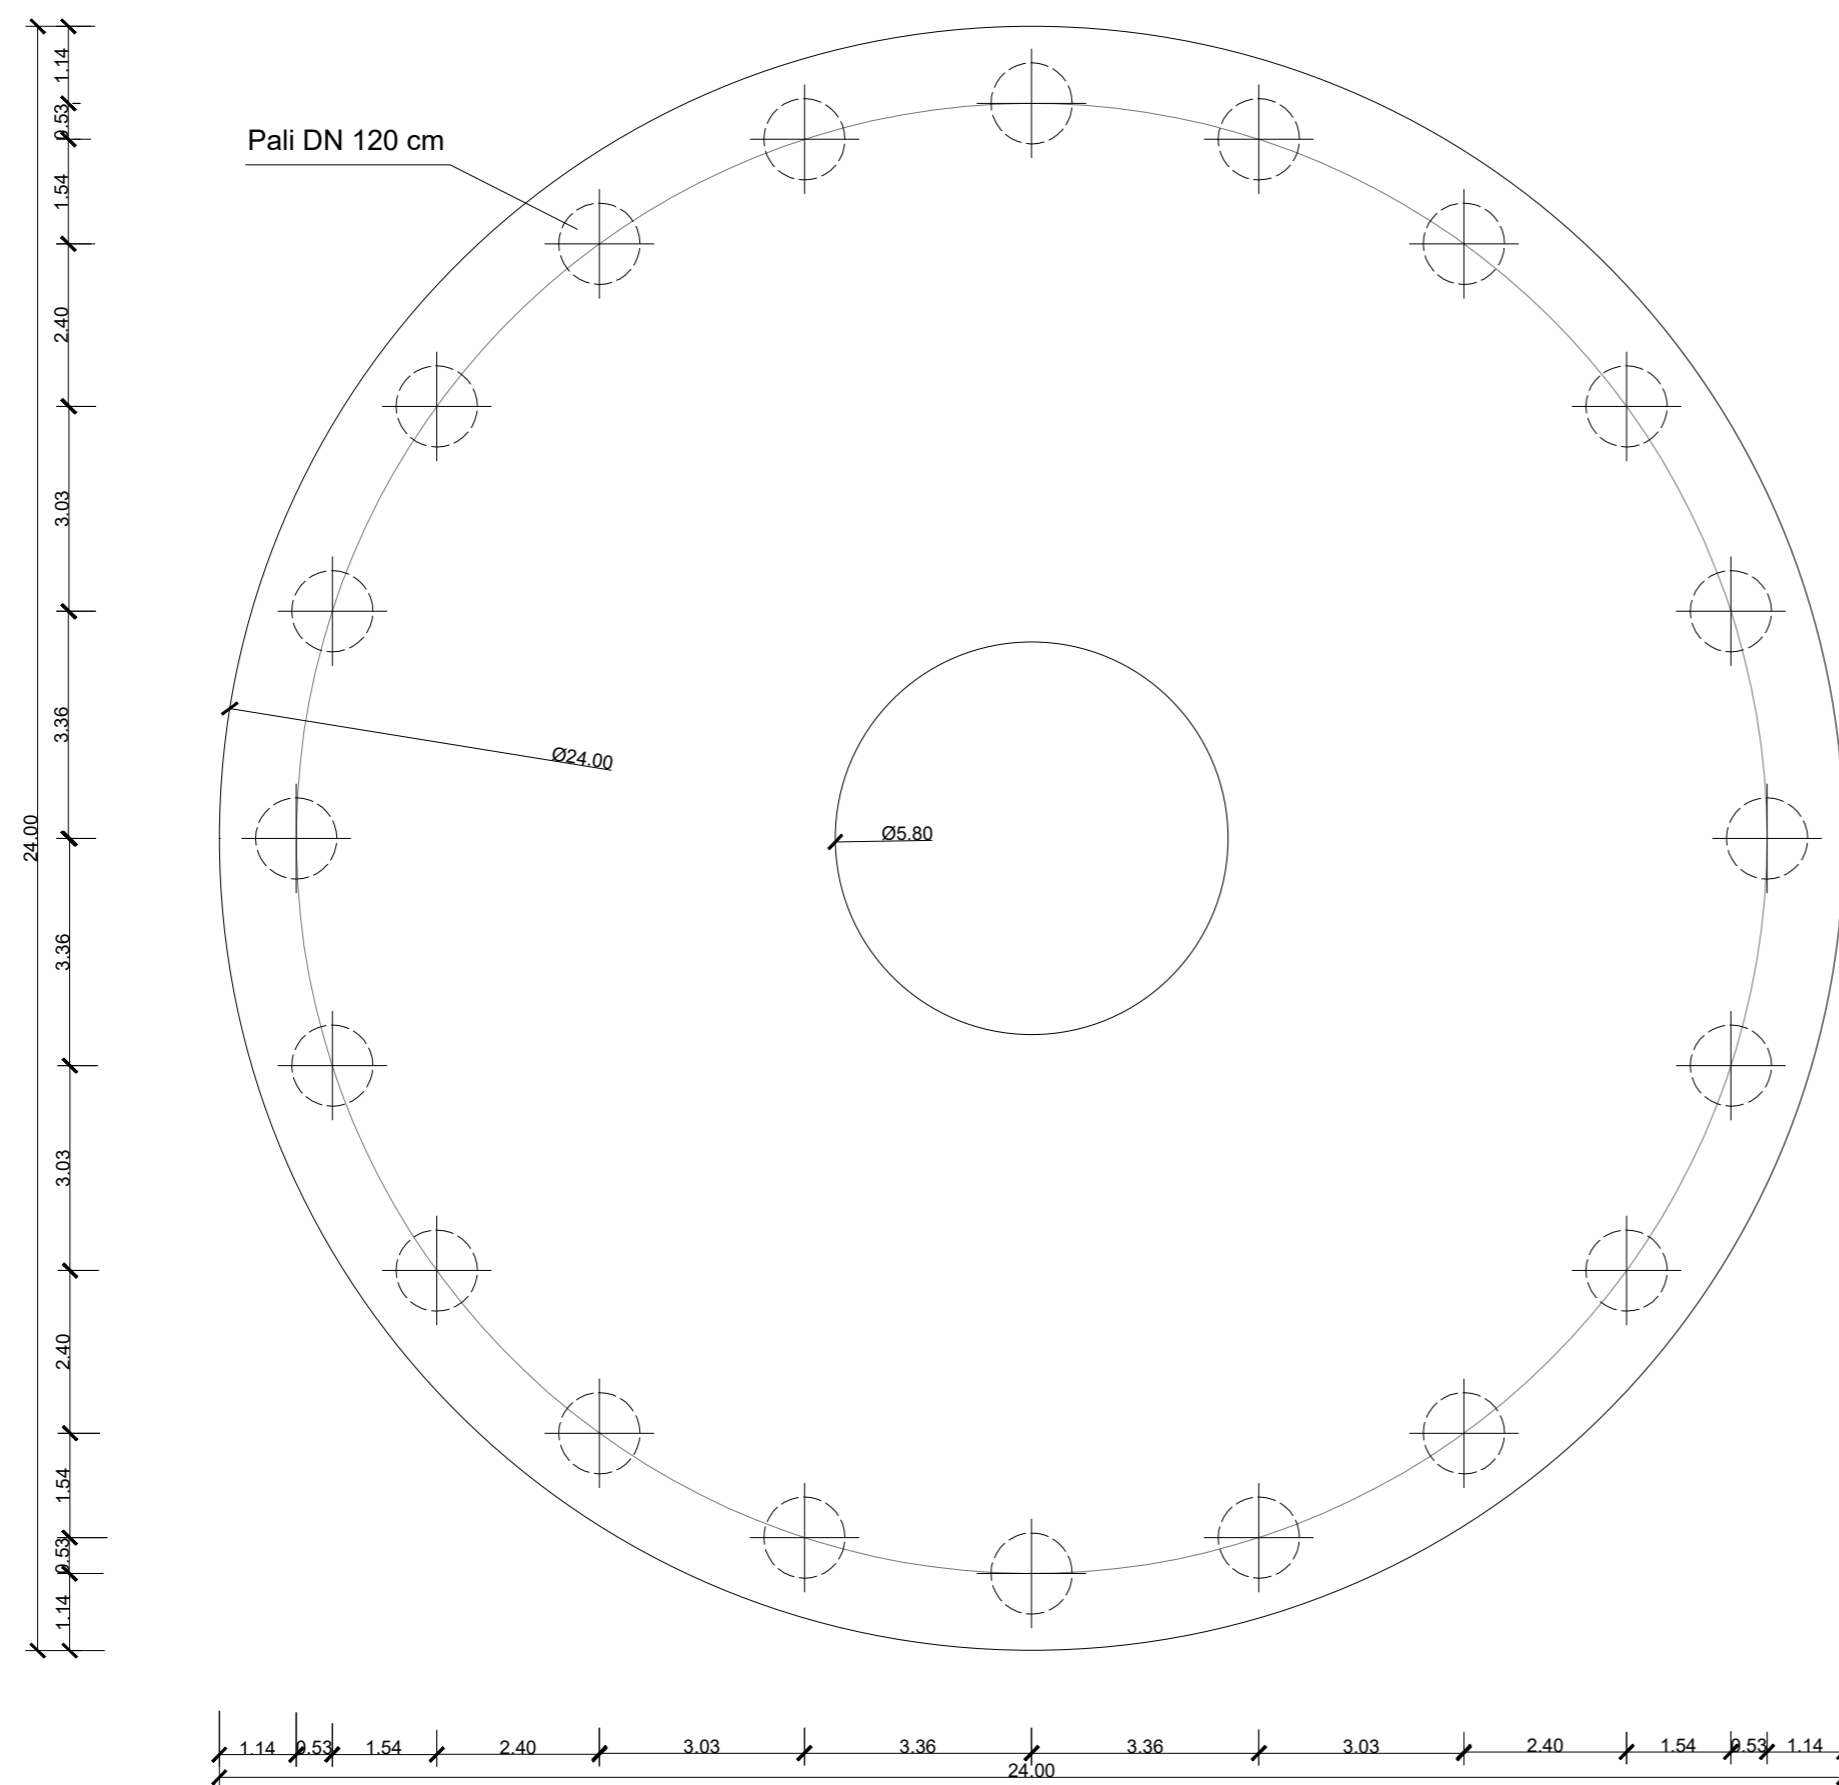

PIANTA - Fondazione di progetto tipo

REGIONE SICILIA
PROVINCIA DI TRAPANI
COMUNI DI SALEMI MARSALA E TRAPANI

Il Committente:

NP Sicilia 2

NP Sicilia 2 S.r.l.
 Via Galleria Passarella, 2
 20122 MILANO
 P.IVA - C.F. 12844470968

Il Progettista:

Agon engineering  **Entrope srl** 

dott. ing. VITTORIO RANDAZZO 

dott. ing. VINCENZO DI MARCO 

Titolo del progetto:

PARCO EOLICO "CELSO-PESCES"
POTENZA NOMINALE 39,6 MW

Elaborato:

PROGETTO DEFINITIVO

Codice Elaborato:

NPS2_SAL_H05_EPD

TITOLO ELABORATO:

Tipico fondazione aerogeneratore_var1

FOGLIO:	1	SCALA:	Fuori Scala	FORMATO:	A2
---------	---	--------	-------------	----------	----

Rev:	Data	Descrizione Revisione	Redatto	Controllato	Approvato
0	16/06/2023		R.M.	V.D.	V.R.
1	19/04/2024			V.D.	V.R.