

REGIONE SICILIA  
 PROVINCIA DI TRAPANI  
 COMUNI DI SALEMI MARSALA E TRAPANI

Il Committente:

**NP Sicilia 2**

NP Sicilia 2 S.r.l.  
 Via Galleria Passarella, 2  
 20122 MILANO  
 P.IVA - C.F. 12844470968

Il Progettista:

**Agon engineering** **Centrope srl**

dott. ing. VITTORIO RANDAZZO  
 dott. ing. VINCENZO DI MARCO

Titolo del progetto:

**PARCO EOLICO "CELSE-PESCES"**  
**POTENZA NOMINALE 39,6 MW**

Elaborato:

PROGETTO DEFINITIVO

Codice Elaborato:

NPS2\_SAL\_H09B\_EPD

TITOLO ELABORATO:

Profilo longitudinale e sezioni WTG 3 - QUADRO 2\_var1

FOGLIO:

2 DI 5


SCALA:

VARIE

FORMATO:

1454x294

Rev.	Data	Descrizione Revisione	Redatto	Controllato	Approvato
0	16/06/2023		G.V./A.P.	V.D.	V.R.
1	19/04/2024		G.Z./A.P.	V.D.	V.R.

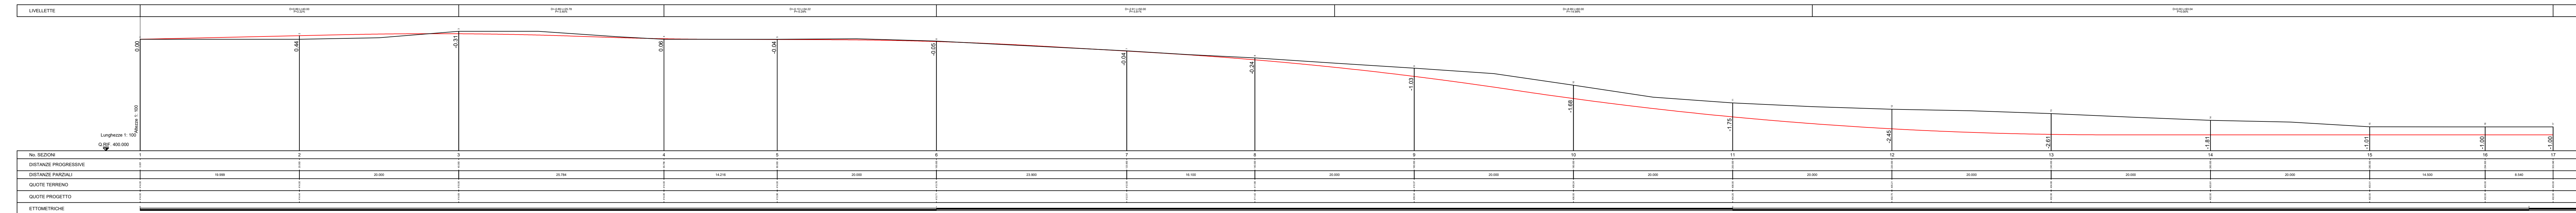

PROFILO ASSE DI CANTIERE