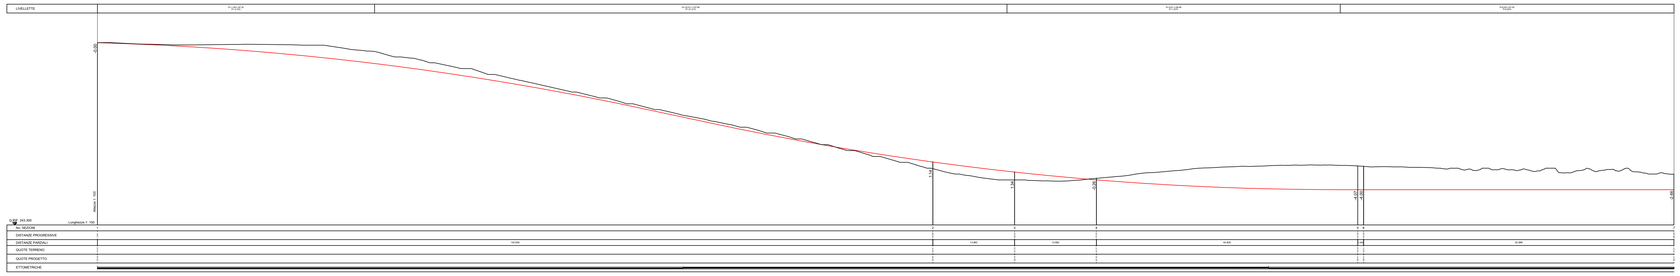

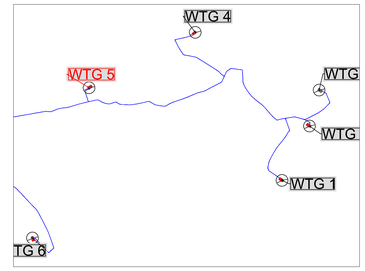

PROFILO WTG 5 ESERCIZIO
SEZIONE 1
PROGRESSIVA 0.00

SCAVO A1 3.70 m²
RIPORTO B1 0.11 m²
TOUT-VENANT C1 2.50 m²
USURA D1 0.50 m²

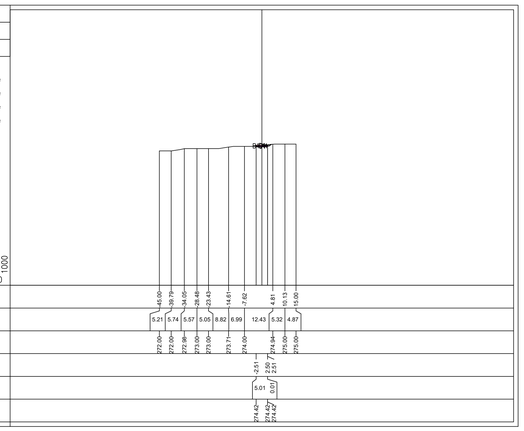

PROFILO WTG 5 ESERCIZIO
SEZIONE 4
PROGRESSIVA 170.57

SCAVO A1 6.16 m²
RIPORTO B1 0.23 m²
TOUT-VENANT C1 2.52 m²
USURA D1 0.50 m²

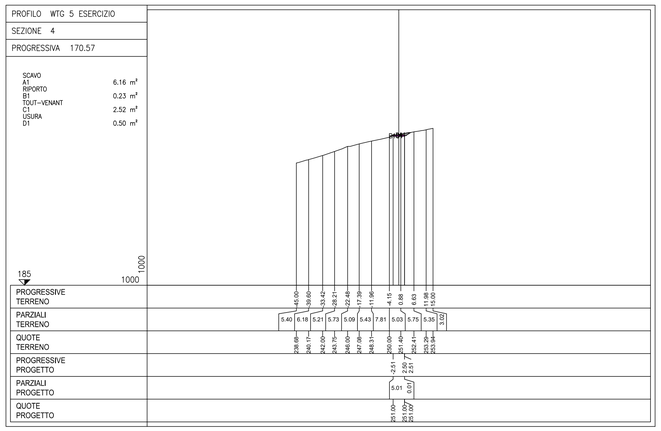

PROFILO WTG 5 ESERCIZIO
SEZIONE 7
PROGRESSIVA 269.20

SCAVO A1 57.66 m²
RIPORTO B1 40.48 m²
TOUT-VENANT C1 14.52 m²
USURA D1 2.88 m²

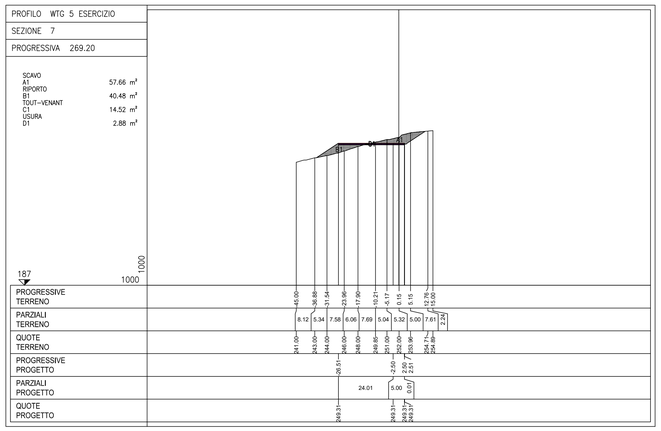

PROFILO WTG 5 ESERCIZIO
SEZIONE 2
PROGRESSIVA 142.65

RIPORTO B1 5.98 m²
TOUT-VENANT C1 2.52 m²
USURA D1 0.50 m²

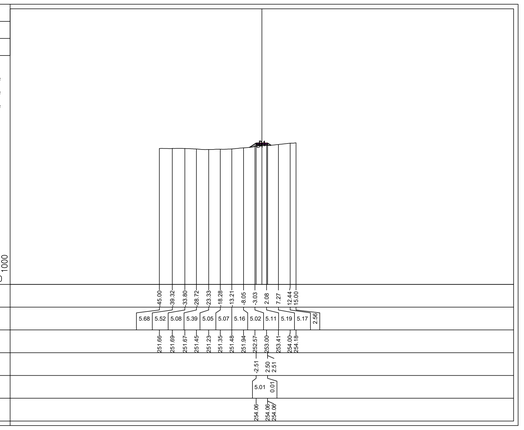

PROFILO WTG 5 ESERCIZIO
SEZIONE 5
PROGRESSIVA 215.20

SCAVO A1 58.00 m²
TOUT-VENANT C1 2.52 m²
USURA D1 0.48 m²

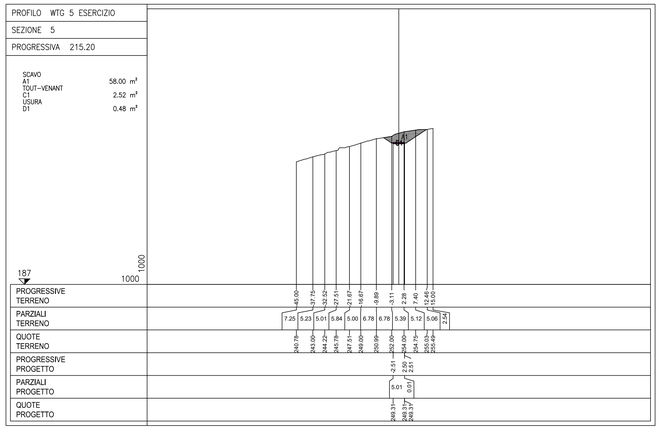

PROFILO WTG 5 ESERCIZIO
SEZIONE 3
PROGRESSIVA 156.61

RIPORTO B1 8.01 m²
TOUT-VENANT C1 2.50 m²
USURA D1 0.50 m²

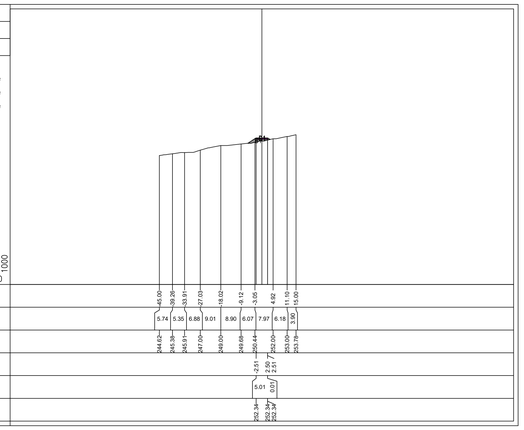

PROFILO WTG 5 ESERCIZIO
SEZIONE 6
PROGRESSIVA 216.20

SCAVO A1 79.48 m²
RIPORTO B1 24.39 m²
TOUT-VENANT C1 14.52 m²
USURA D1 2.88 m²

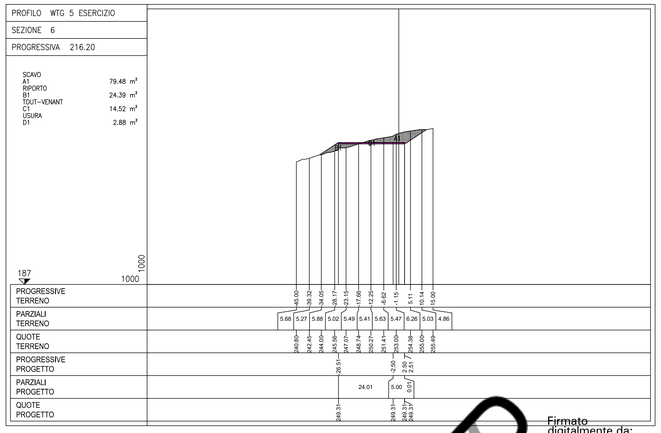

Firmato digitalmente da:
VITTORIO MARIA RANDAZZO

Firmato digitalmente da:
VINCENZO DI MARCO

REGIONE SICILIA

PROVINCIA DI TRAPANI

COMUNI DI SALEMI MARSALA E TRAPANI

Il Committente:

NP Sicilia 2

NP Sicilia 2 S.r.l.
Via Galleria Passarella, 2
20122 MILANO
P.IVA - C.F. 12844470968

Il Progettista:

Agon engineering

Entrope srl

dott. ing. VITTORIO RANDAZZO

dott. ing. VINCENZO DI MARCO

Titolo del progetto:

PARCO EOLICO "CELSO-PESCES"
POTENZA NOMINALE 39,6 MW

Elaborato:	Codice Elaborato:
PROGETTO DEFINITIVO	NPS2_SAL_H11E_EPD

TITOLO ELABORATO:
Profilo longitudinale e sezioni WTG 5 - QUADRO 5_var1

FOGLIO:	5 DI 5	SCALA:	VARIE			FORMATO:	A0

Rev:	Data	Descrizione Revisione	Redatto	Controllato	Approvato
0	16/06/2023		G.V./A.P.	V.D.	V.R.
1	19/04/2024		G.Z./A.P.	V.D.	V.R.