



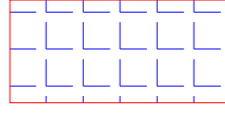
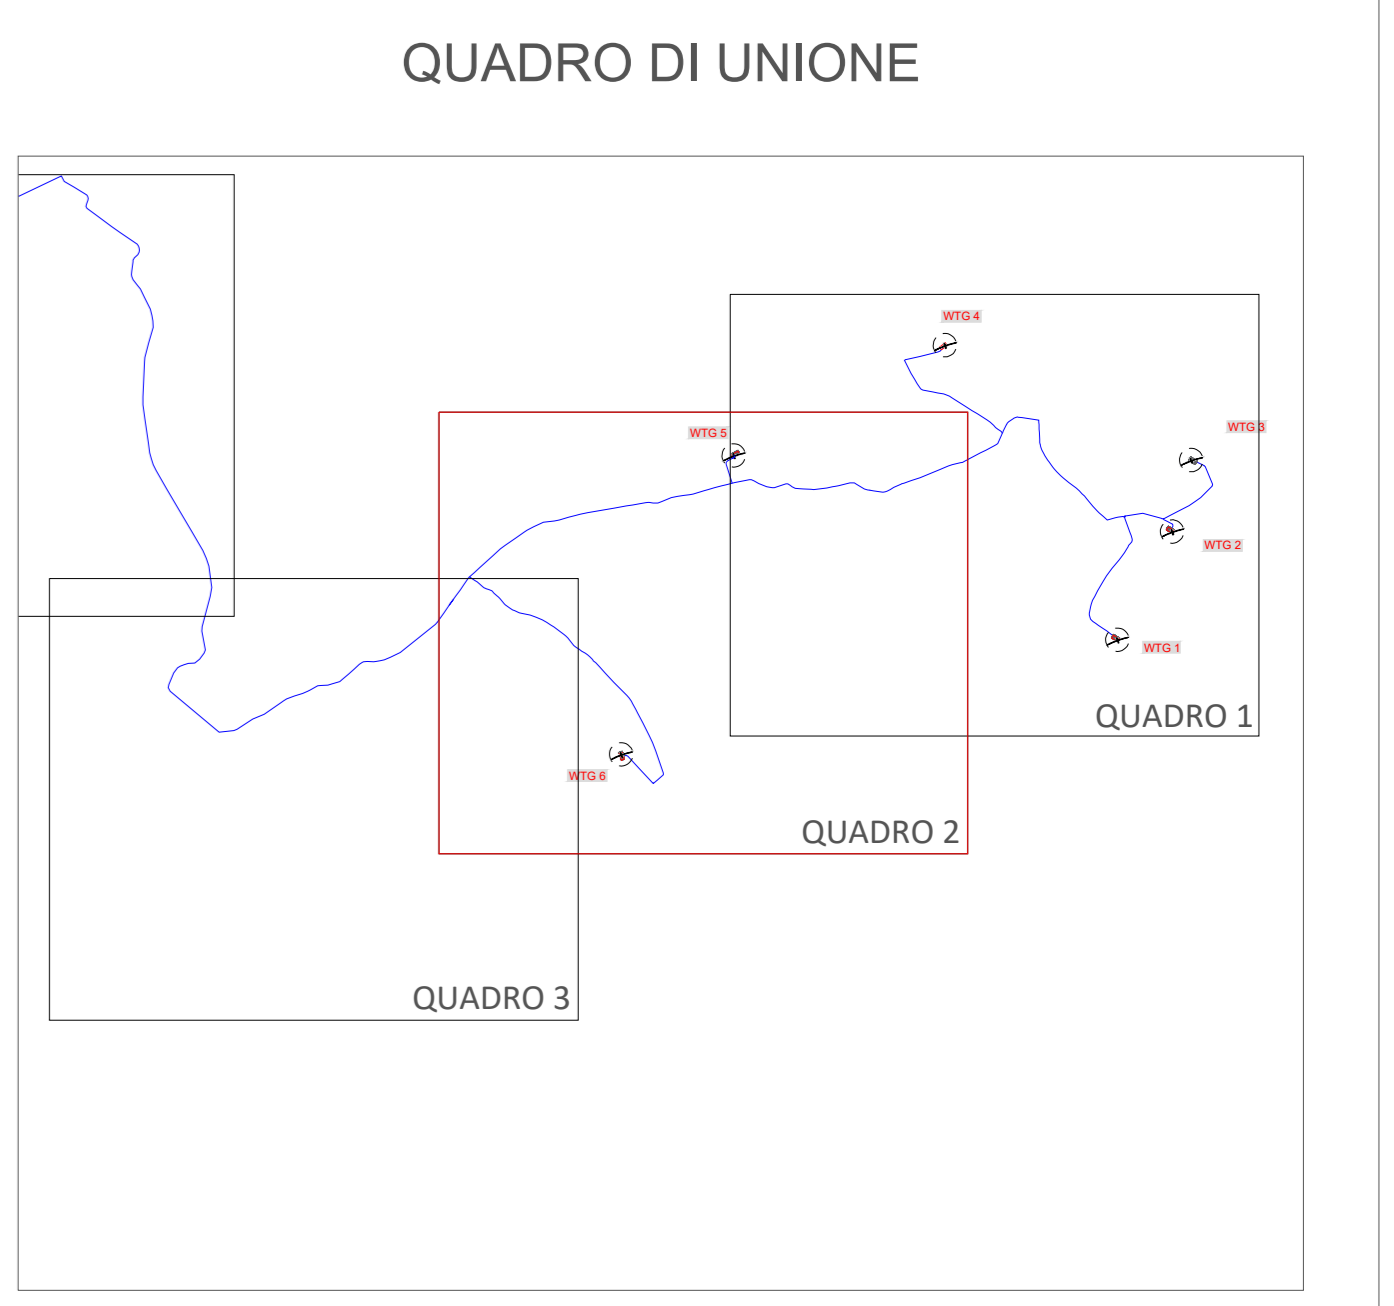


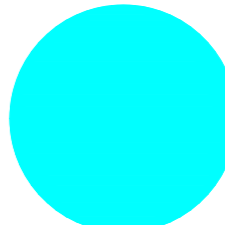



LEGENDA IMPIANTO

-  SERVITU' AEREA
-  AREA DI ESPROPIO
-  SERVITU' STRADE E CAVIDOTTO
-  AREE DI OCCUPAZIONE TEMPORANEA
-  SE "FULGATORE 2"



REGIONE SICILIA
PROVINCIA DI TRAPANI
COMUNI DI SALEMI MARSALA E TRAPANI

<p>Il Committente:</p> 	<p>NP Sicilia 2 S.r.l. Via Galleria Passarella, 2 20122 MILANO P.IVA - C.F. 12844470968</p>																			
<p>Il Progettista:</p> 	<p>dot. Ing. VITTORIO RANDAZZO  dot. Ing. VINCENZO DI MARCO </p>																			
<p>Titolo del progetto:</p> <p>PARCO EOLICO "CELISO-PESCES" POTENZA NOMINALE 39,6 MW</p>																				
<p>Elaborato:</p> <p style="text-align: center;">PROGETTO DEFINITIVO</p>	<p>Codice Elaborato:</p> <p style="text-align: center;">NPS2_SAL_L04B_DOC</p>																			
<p>TITOLO ELABORATO:</p> <p>Particolare di esproprio grafico - QUADRO 2_var1</p>																				
<p>FOGLIO: 2 di 4</p>	<p>SCALA: 1:4000</p>	<p>FORMATO: A0</p>																		
<table border="1" style="width: 100%; border-collapse: collapse;"> <thead> <tr> <th>Rev.</th> <th>Data</th> <th>Descrizione Revisione</th> <th>Redatto</th> <th>Controllato</th> <th>Approvato</th> </tr> </thead> <tbody> <tr> <td>0</td> <td>16/06/2023</td> <td></td> <td>A.P.</td> <td>V.D.</td> <td>V.R.</td> </tr> <tr> <td>1</td> <td>19/04/2024</td> <td></td> <td>G.Z.</td> <td>V.D.</td> <td>V.R.</td> </tr> </tbody> </table>	Rev.	Data	Descrizione Revisione	Redatto	Controllato	Approvato	0	16/06/2023		A.P.	V.D.	V.R.	1	19/04/2024		G.Z.	V.D.	V.R.		
Rev.	Data	Descrizione Revisione	Redatto	Controllato	Approvato															
0	16/06/2023		A.P.	V.D.	V.R.															
1	19/04/2024		G.Z.	V.D.	V.R.															

