




LEGENDA IMPIANTO

- SERVITU' AEREA
- AREA DI ESPROPIO
- SERVITU' STRADE E CAVIDOTTO
- AREE DI OCCUPAZIONE TEMPORANEA
- SE "FULGATORE 2"

QUADRO DI UNIONE

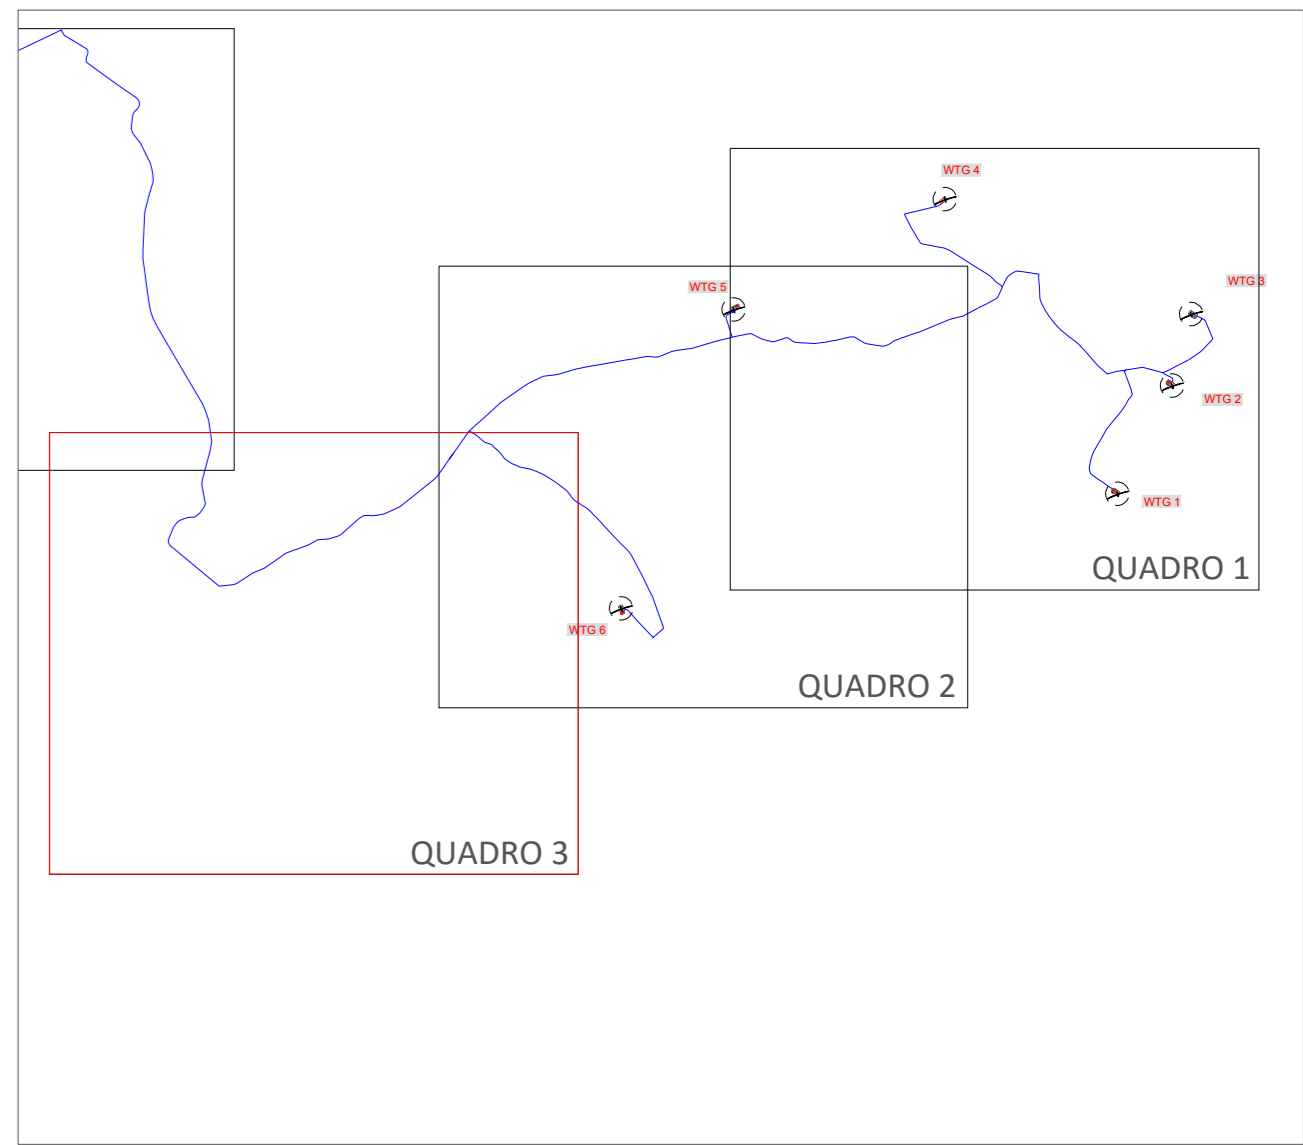

REGIONE SICILIA
 PROVINCIA DI TRAPANI
 COMUNI DI SALEM MARSALA E TRAPANI

Il Committente:
 NP Sicilia 2 S.r.l.
 Via Galleria Passarella, 2
 20122 MILANO
 P.IVA - C.F. 1284470968

Il Progettista:
 Agon engineering, Centrope srl, dott. Ing. VITTORIO RANDAZZO, dott. Ing. VINCENZO DI MARCO

Titolo del progetto:
PARCO EOLICO "CELISO-PESCES"
POTENZA NOMINALE 39,6 MW

Elaborato: PROGETTO DEFINITIVO
Codice Elaborato: NPS2_SAL_L04C_DOC

TITOLO ELABORATO: Particolare di esproprio grafico - QUADRO 3_var1
FOGLIO: 3 di 4 **SCALA:** 1:4000 **FORMATO:** A0

Rev.	Data	Descrizione Revisione	Redatto	Controllato	Approvato
0	16/06/2023		A.P.	V.D.	V.R.
1	19/04/2024		G.Z.	V.D.	V.R.

