


LEGENDA IMPIANTO

- SERVITU' AEREA
- AREA DI ESPROPIO
- SERVITU' STRADE E CAVIDOTTO
- AREE DI OCCUPAZIONE TEMPORANEA
- SE "FULGATORE 2"

QUADRO DI UNIONE

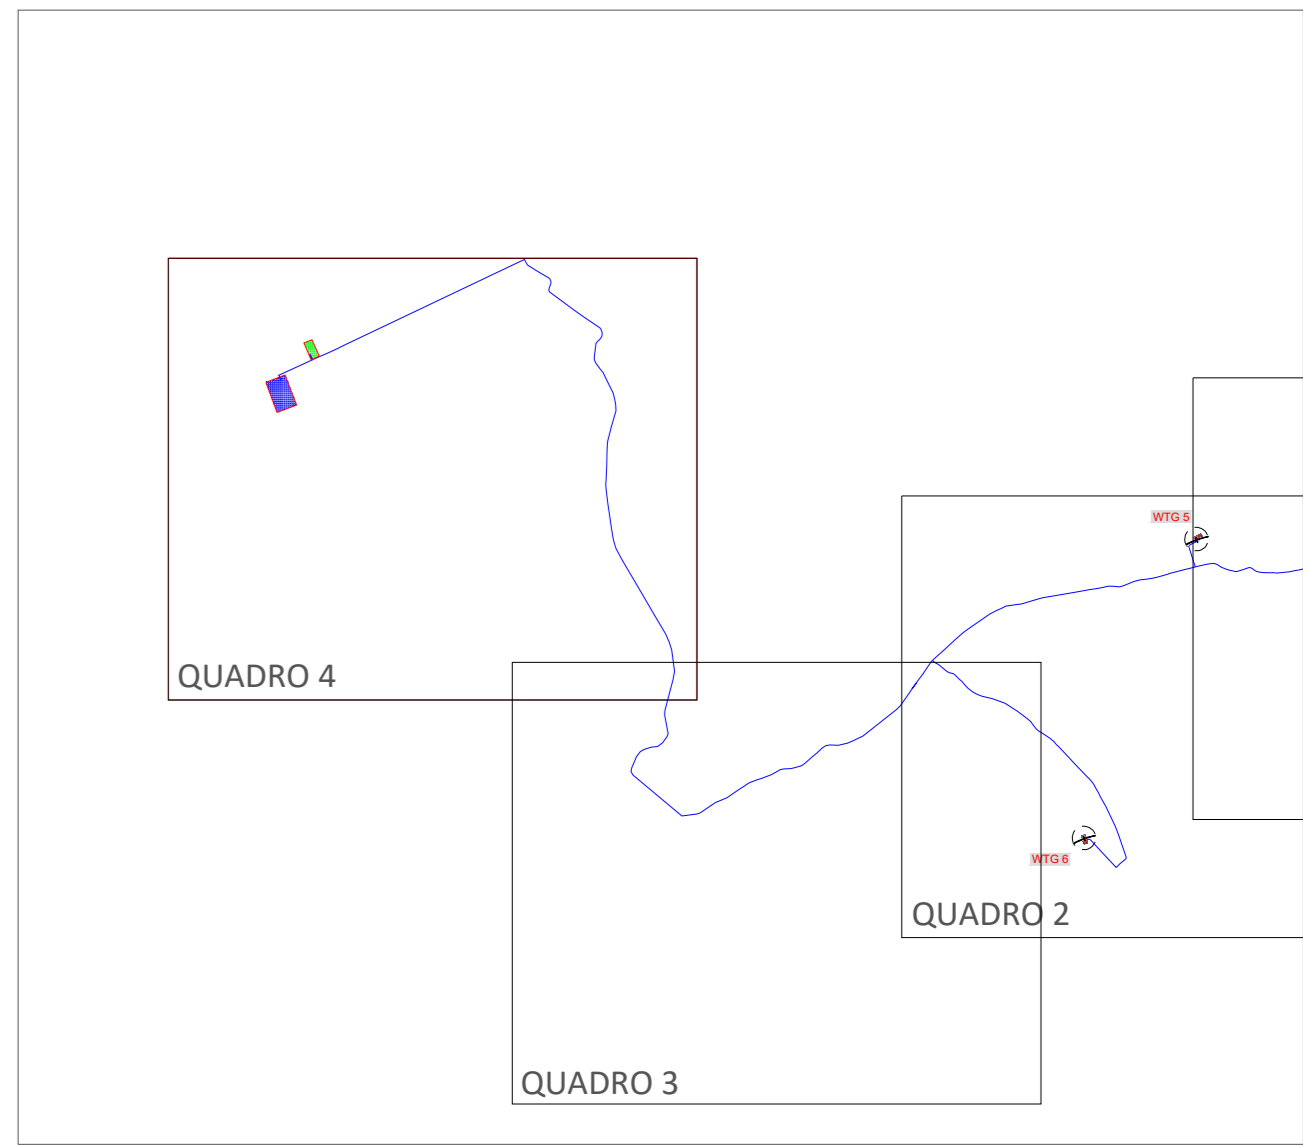

REGIONE SICILIA
PROVINCIA DI TRAPANI
COMUNI DI SALEMI MARSALA E TRAPANI

Il Committente:
NP Sicilia 2
NP Sicilia 2 S.r.l.
Via Galleria Passarella, 2
20122 MILANO
P.IVA - C.F. 12844470968

Il Progettista:
Agon engineering **Centrope srl**
dot. Ing. VITTORIO RANDAZZO
dot. Ing. VINCENZO DI MARCO

Titolo del progetto:
PARCO EOLICO "CELISO-PESCES"
POTENZA NOMINALE 39,6 MW

Elaborato: PROGETTO DEFINITIVO
Codice Elaborato: NPS2_SAL_L04D_DOC

TITOLO ELABORATO: Particolare di esproprio grafico - QUADRO 4_var1
FOGLIO: 4 di 4 **SCALA:** 1:4000 **FORMATO:** A0

Rev.	Data	Descrizione Revisione	Redatto	Controllato	Approvato
0	16/06/2023		A.P.	V.D.	V.R.
1	26/04/2024		G.Z.	V.D.	V.R.

