


**LEGENDA**

- Elettrodotto AT di connessione - Tratto Aereo
- Elettrodotto AT di connessione - Tratto in cavo
- 1A Posizione e numero nuovo sostegno
- CA 01 Tipo e numero attraversamento
- SE 380/150 kV "ROTELLO"
- SE 150kV "SERRACAPRIOLA 2" di Smistamento
- Nuova viabilità di accesso e perimetrale
- Confine Comunale

NUM ATTRAVERSAMENTO	DESCRIZIONE OPERA ATTRAVERSATA	ENTE INTERESSATO
Provincia Foggia - Comune di Serracapriola		
1	Canale del Gruttolo	Consorzio per la Bonifica della Capitanata
2	Corso Acqua	Consorzio per la Bonifica della Capitanata
3	Linea MT e-Distribuzione	
4	Acquedotto	Consorzio Pugliese
5	Canale Pisciarello	Consorzio per la Bonifica della Capitanata
6	Corso Acqua	Consorzio per la Bonifica della Capitanata
7	Acquedotto strade comunali	Acquedotto Pugliese

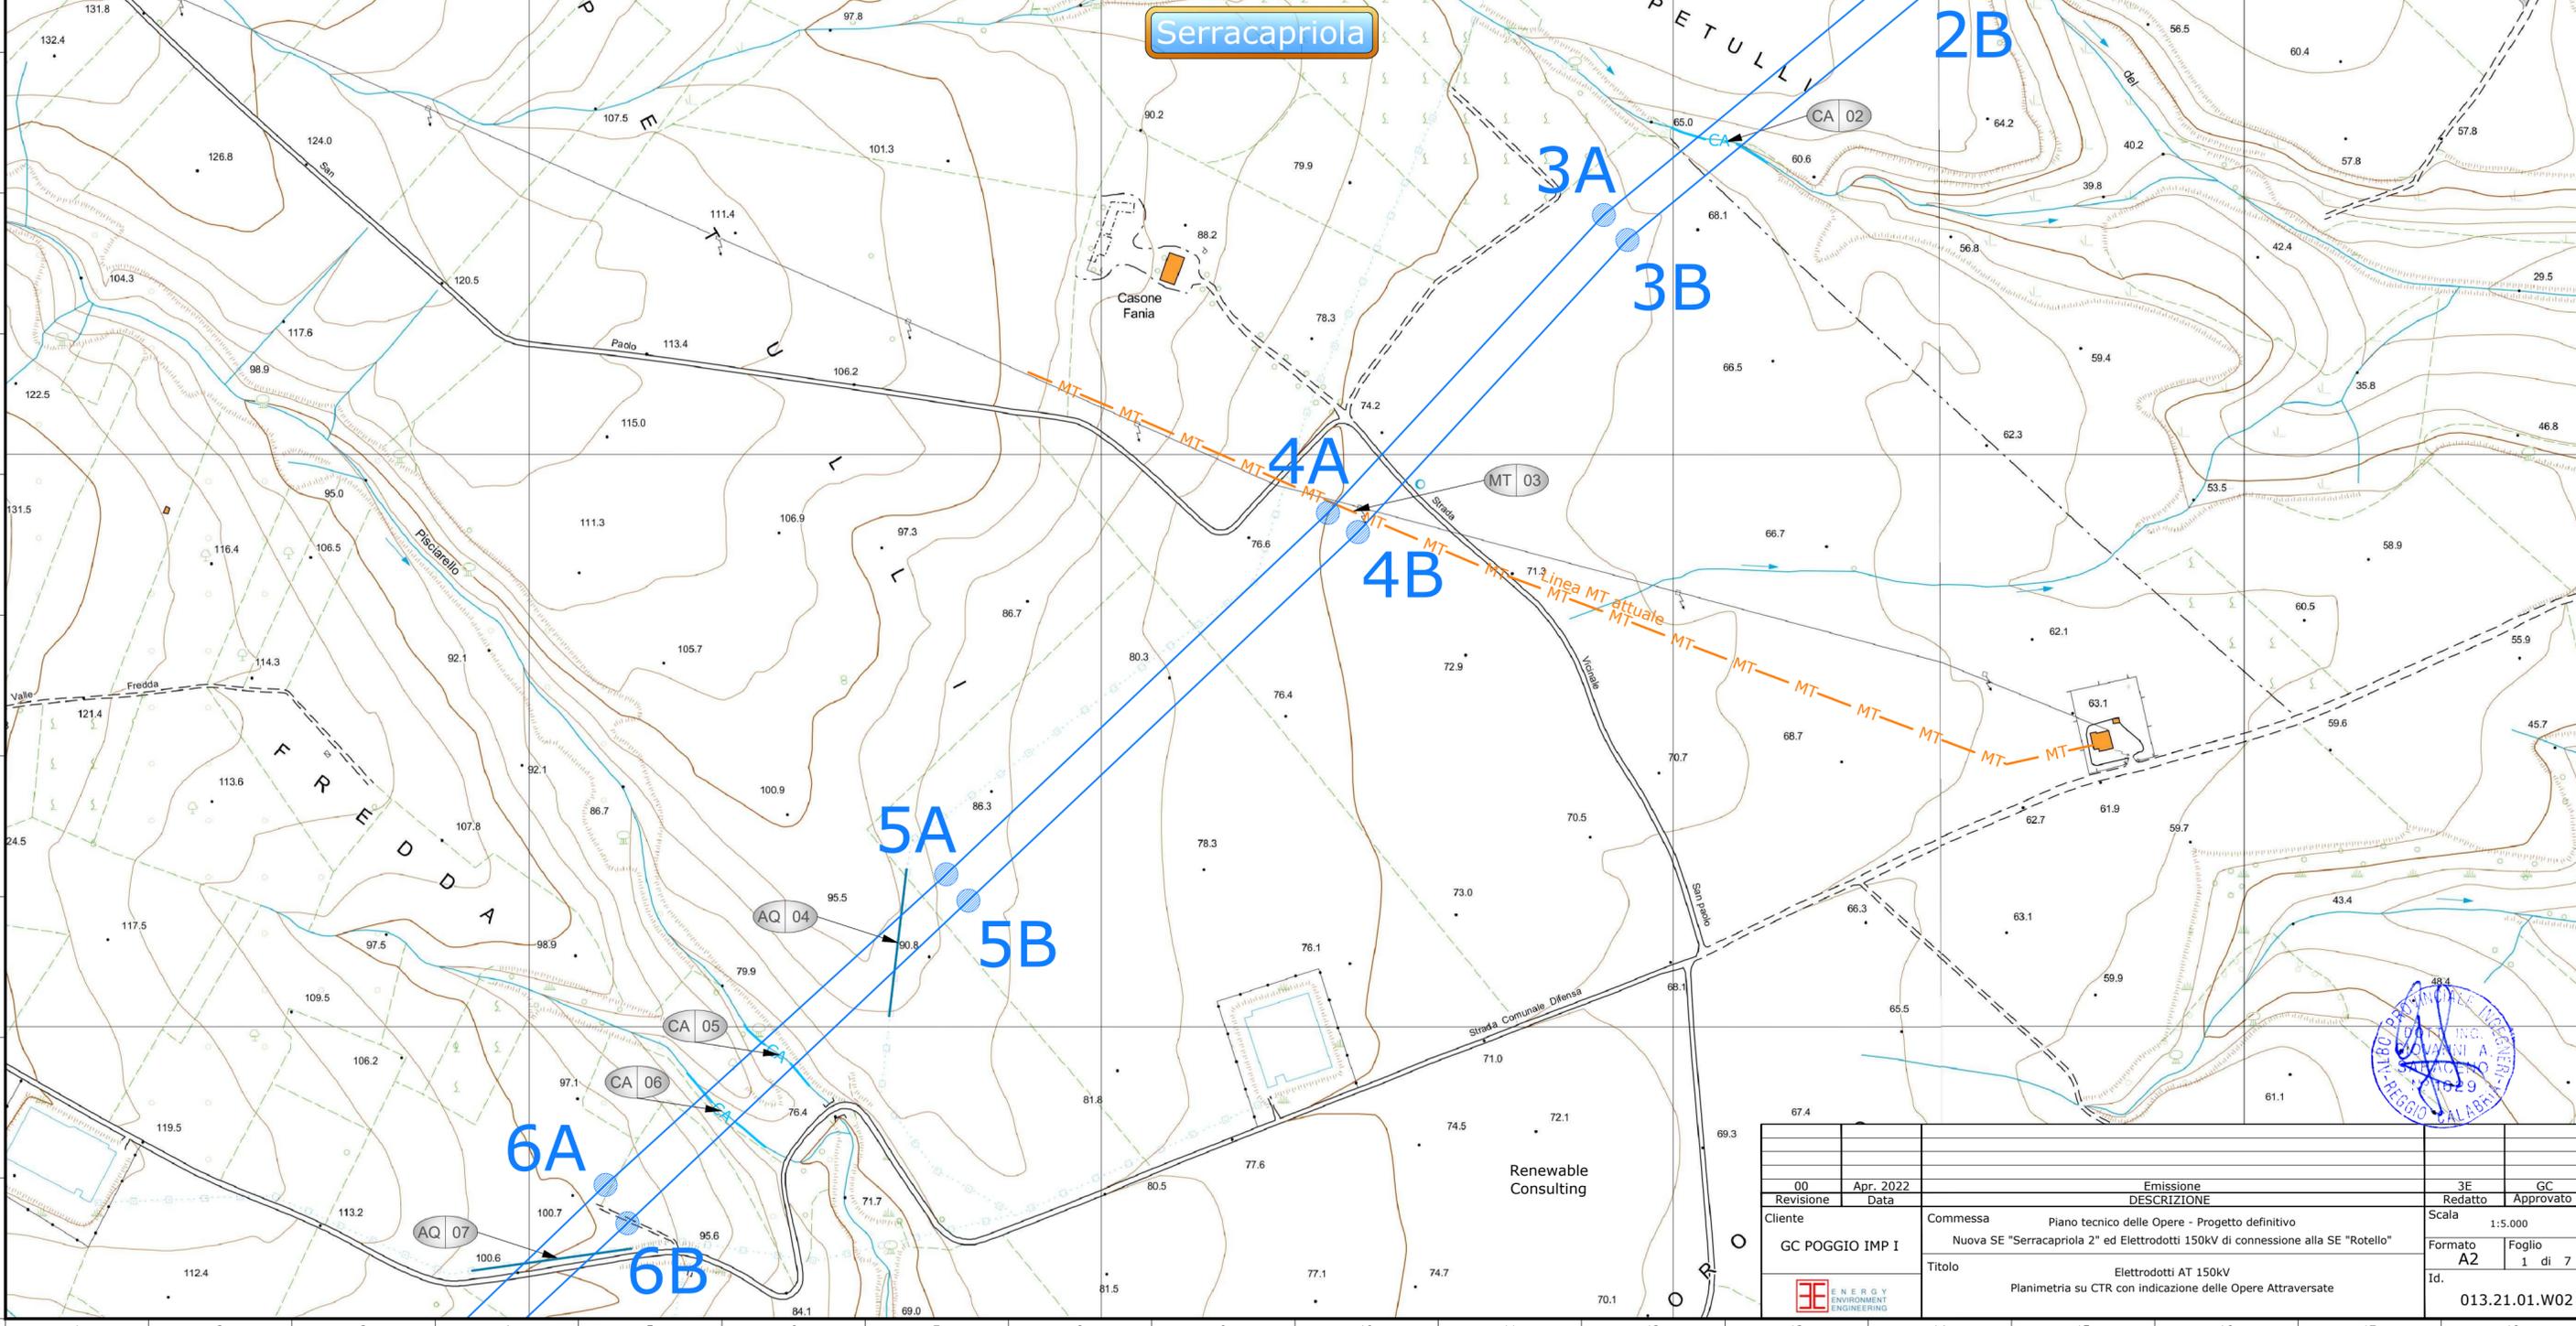

00	Apr. 2022	Emissione	3E	GC	
Revisione	Data	DESCRIZIONE		Redatto	Approvato
Cliente		Commissa		Scala	
GC POGGIO IMP I		Piano tecnico delle Opere - Progetto definitivo		1:5.000	
		Nuova SE "Serracapriola 2" ed Elettrodotto 150kV di connessione alla SE "Rotello"		Formato	
		Elettrodotto AT 150kV		A2	
		Planimetria su CTR con indicazione delle Opere Attraversate		Foglio	
				1 di 7	
				Id.	
				013.21.01.W02	




Renewable Consulting

**LEGENDA**

- Elettrodotto AT di connessione - Tratto Aereo
- Elettrodotto AT di connessione - Tratto in cavo
- 1A Posizione e numero nuovo sostegno
- CA 01 Tipo e numero attraversamento
- SE 380/150 kV "ROTELLO"
- SE 150kV "SERRACAPRIOLA 2" di Smistamento
- Nuova viabilità di accesso e perimetrale
- Confine Comunale

NUM ATTRAVERSAMENTO	DESCRIZIONE OPERA ATTRAVERSATA	ENTE INTERESSATO
Provincia Foggia - Comune di Serracapriola		
7	Acquedotto	Acquedotto Pugliese
8	Corso Acqua	Consorzio per la Bonifica della Capitanata
9	Linea AT 150kV Serracapriola - San Severo CP	Terna SpA
10	Corso Acqua	Consorzio per la Bonifica della Capitanata
11	Corso Acqua	Consorzio per la Bonifica della Capitanata
12	Corso Acqua	Consorzio per la Bonifica della Capitanata
13	Corso Acqua	Consorzio per la Bonifica della Capitanata
strade comunali		

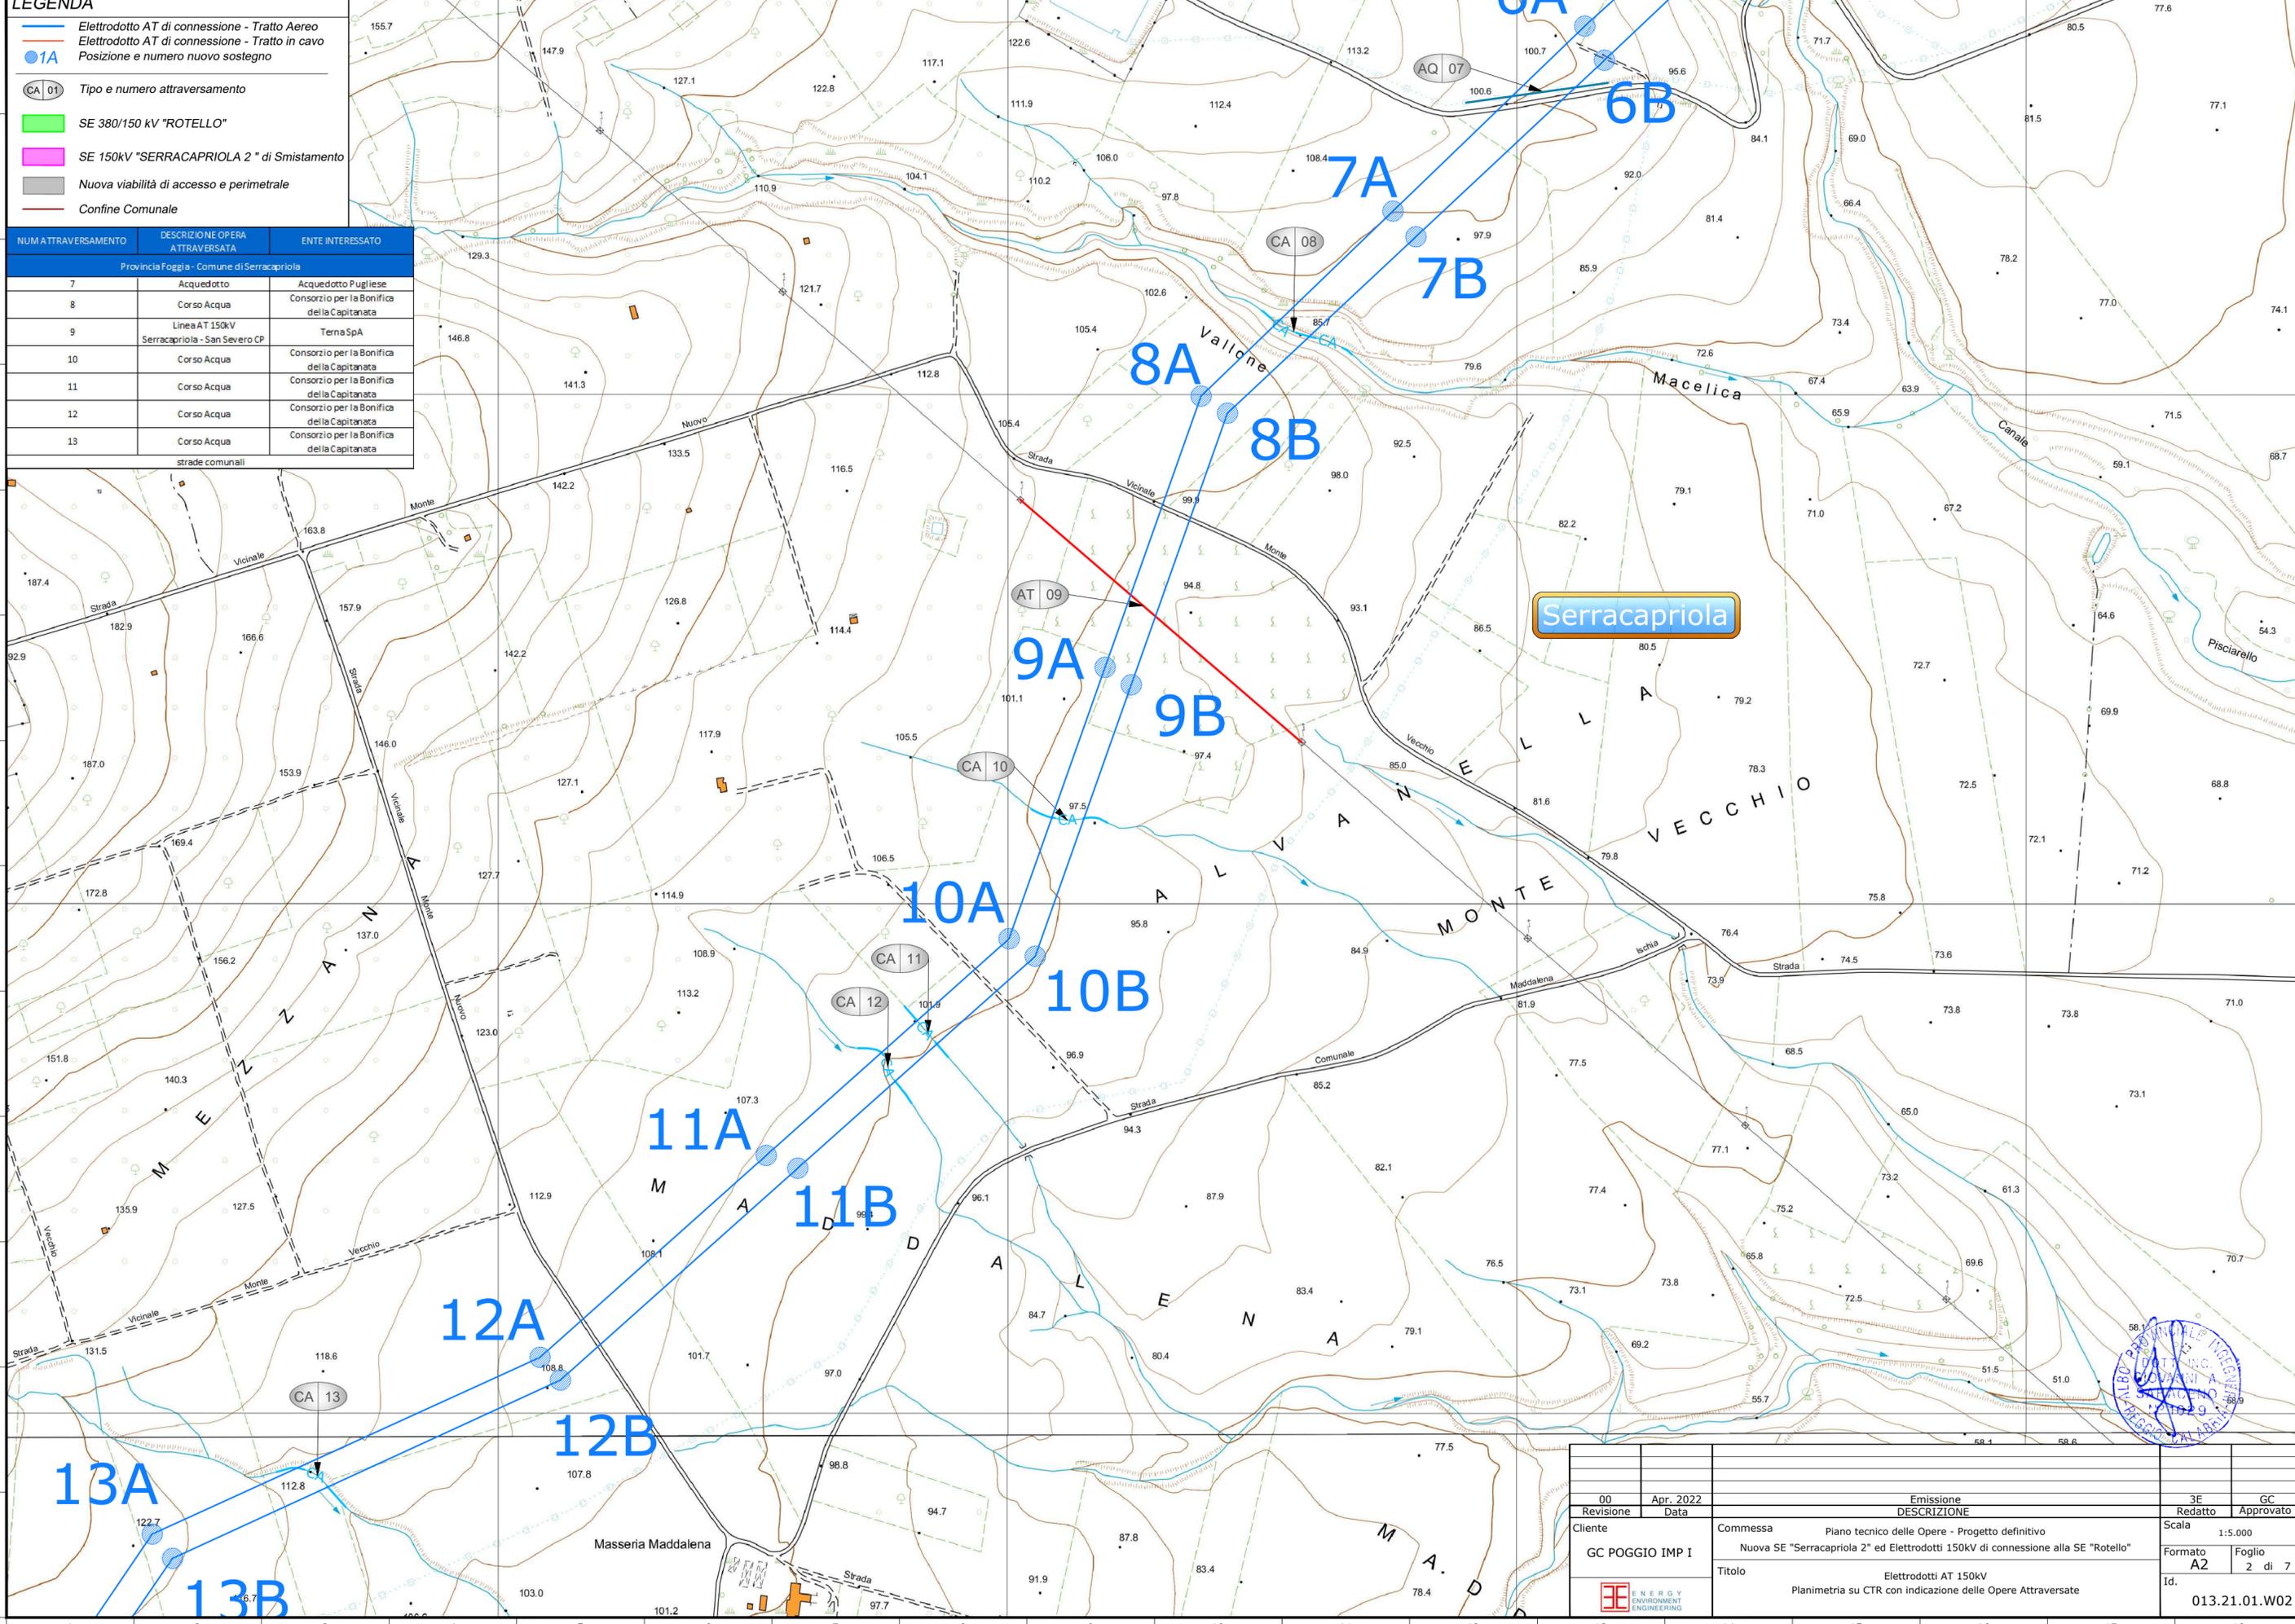

Serracapriola




00	Apr. 2022	Emissione	3E	GC
Revisione	Data	DESCRIZIONE	Redatto	Approvato
Cliente	GC POGGIO IMP I	Commissa	Piano tecnico delle Opere - Progetto definitivo	
		Titolo	Nuova SE "Serracapriola 2" ed Elettrodotti 150kV di connessione alla SE "Rotello"	
			Scala	1:5.000
			Formato	A2
			Foglio	2 di 7
			Id.	013.21.01.W02

- LEGENDA**
- Elettrodotto AT di connessione - Tratto Aereo
  - Elettrodotto AT di connessione - Tratto in cavo
  - 1A Posizione e numero nuovo sostegno
  - CA 01 Tipo e numero attraversamento
  - SE 380/150 kV "ROTELLO"
  - SE 150kV "SERRACAPRIOLA 2" di Smistamento
  - Nuova viabilità di accesso e perimetrale
  - Confine Comunale

NUM ATTRAVERSAMENTO	DESCRIZIONE OPERA A TRAVERSATA	ENTE INTERESSATO
Provincia Foggia - Comune di Serracapriola		
14	Linea MT 20kV	e-Distribuzione
15	Corso Acqua	Consorzio per la Bonifica della Capitanata
16	Linea TLC	Telecom
17	Acquedotto	Acquedotto Pugliese
18	Linea BT	e-Distribuzione
19	SS n.16 TER Adriatica al km 28+115	Provincia Foggia
20	Corso Acqua	Consorzio per la Bonifica della Capitanata
21	Linea MT	e-Distribuzione
22	SP n.45 di Montesecco al km 0+500	Provincia Foggia
23	Corso Acqua	Consorzio per la Bonifica della Capitanata
24	Corso Acqua	Consorzio per la Bonifica della Capitanata
25	Acquedotto	Acquedotto Pugliese
26	Corso Acqua	Consorzio per la Bonifica della Capitanata

strade comunali

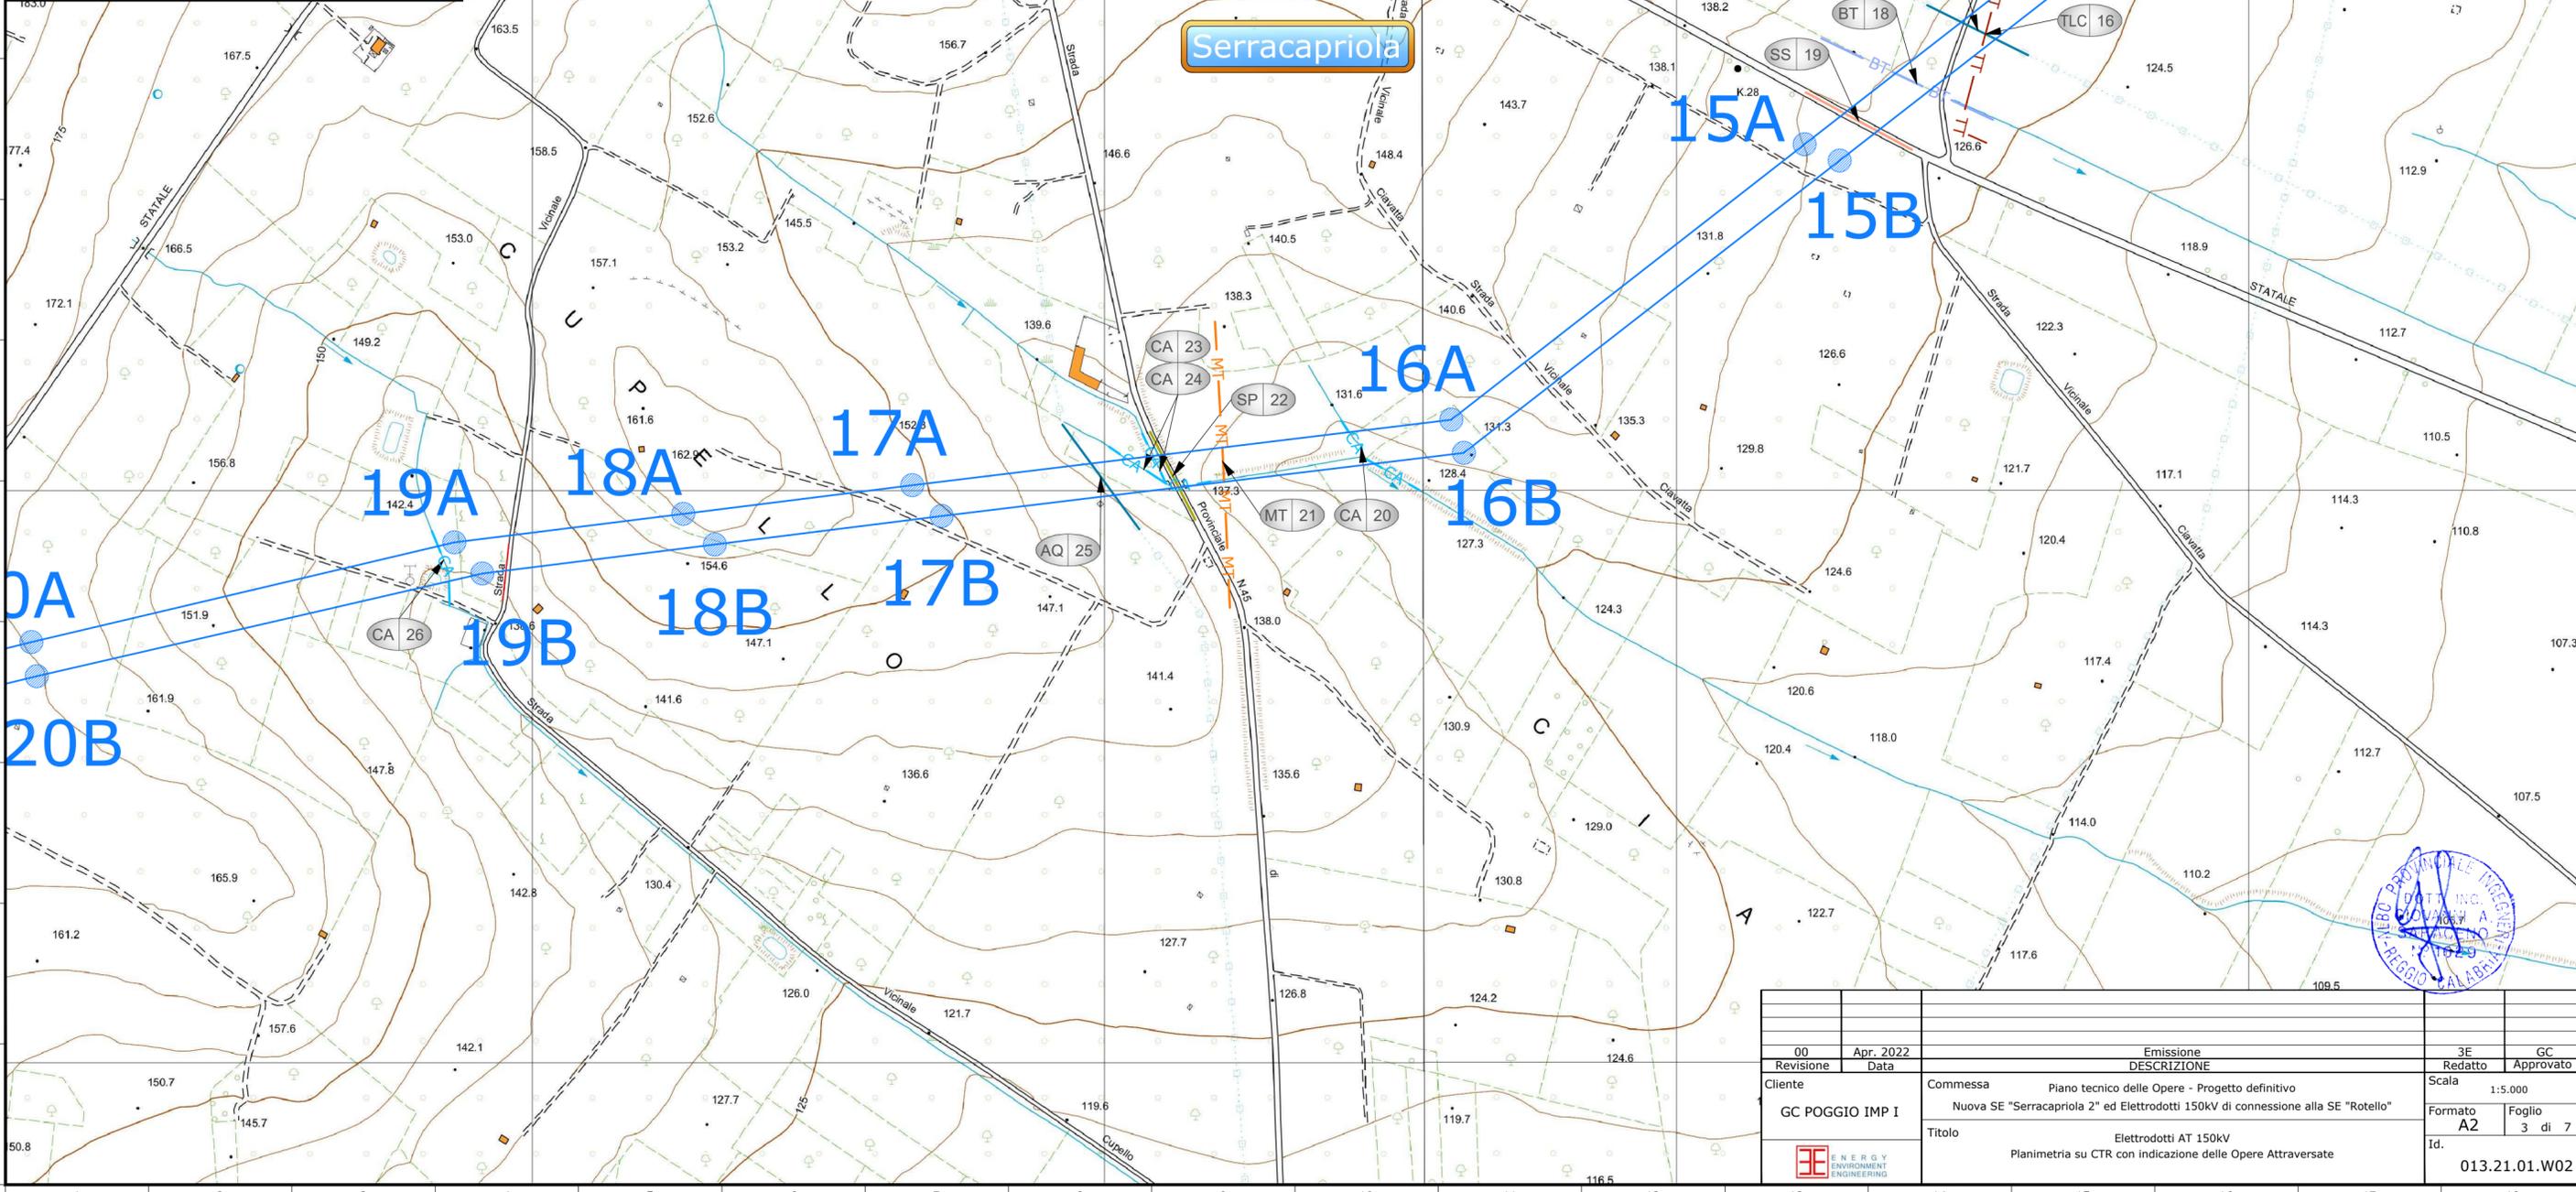

Serracapriola




00	Apr. 2022	Emissione	3E	GC
Revisione	Data	DESCRIZIONE	Redatto	Approvato
Cliente	Commissa		Scala	
GC POGGIO IMP I	Nuova SE "Serracapriola 2" ed Elettrodotti 150kV di connessione alla SE "Rotello"		1:5.000	
	Titolo		Formato	Foglio
	Elettrodotti AT 150kV		A2	3 di 7
	Pianimetria su CTR con indicazione delle Opere Attraversate		Id.	013.21.01.W02


**LEGENDA**

- Elettrodotto AT di connessione - Tratto Aereo
- Elettrodotto AT di connessione - Tratto in cavo
- 1A Posizione e numero nuovo sostegno
- CA 01 Tipo e numero attraversamento
- SE 380/150 kV "ROTELLO"
- SE 150kV "SERRACAPRIOLA 2" di Smistamento
- Nuova viabilità di accesso e perimetrale
- Confine Comunale

NUM.ATTRAVERSAMENTO	DESCRIZIONE OPERA ATTRAVERSATA	ENTE INTERESSATO
Provincia Foggia - Comune di Serracapriola		
27	SS n.376 al km 39+480	Provincia Foggia
28	Linea MT	e-Distribuzione
29	SP n.480 al km 20+870	Provincia Foggia
30	Metanodotto	S.G.I.
31	Linea MT	Società Gascoff Italia SpA e-Distribuzione
32	Metanodotto	S.G.I.
33	Canale del Rotolo	Consorzio per la Bonifica della Capitanata
34	Canale del Rotolo	Consorzio per la Bonifica della Capitanata
35	Canale del Rotolo	Consorzio per la Bonifica della Capitanata

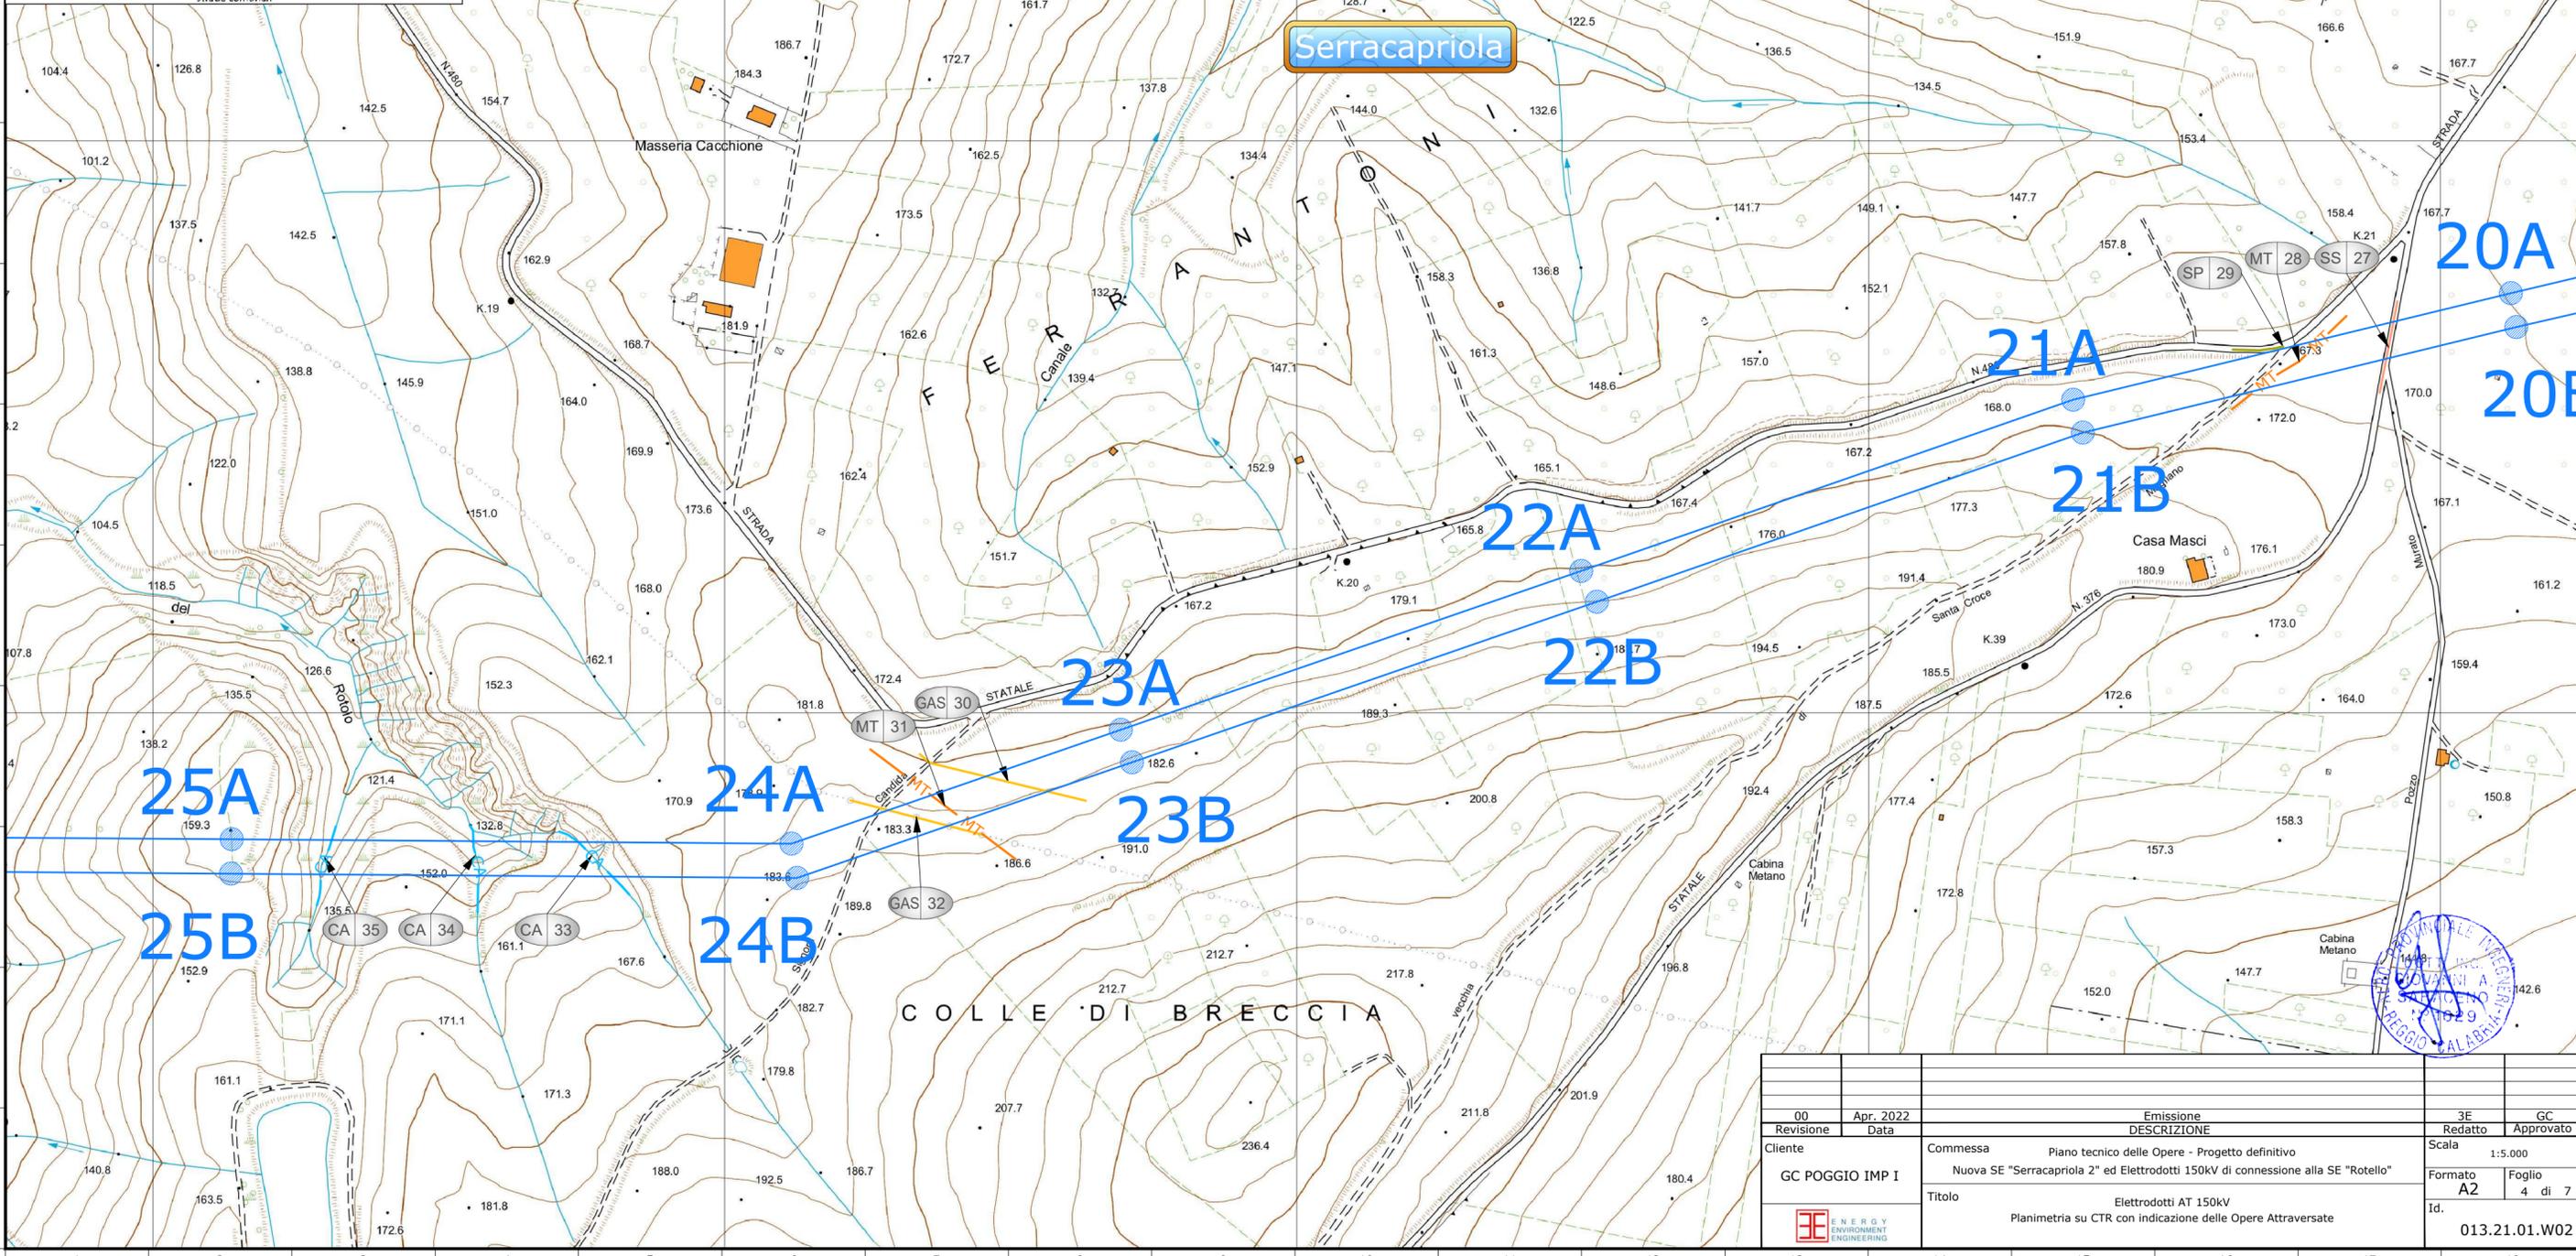

00	Apr. 2022	Emissione	3E	GC
Revisione	Data	DESCRIZIONE	Redatto	Approvato
Cliente		Commissa	Scala	
GC POGGIO IMP I		Piano tecnico delle Opere - Progetto definitivo	1:5.000	
		Nuova SE "Serracapriola 2" ed Elettrodotti 150kV di connessione alla SE "Rotello"	Formato	Foglio
		Titolo	A2	4 di 7
		Elettrodotti AT 150kV	Id.	
		Planimetria su CTR con indicazione delle Opere Attraversate	013.21.01.W02	

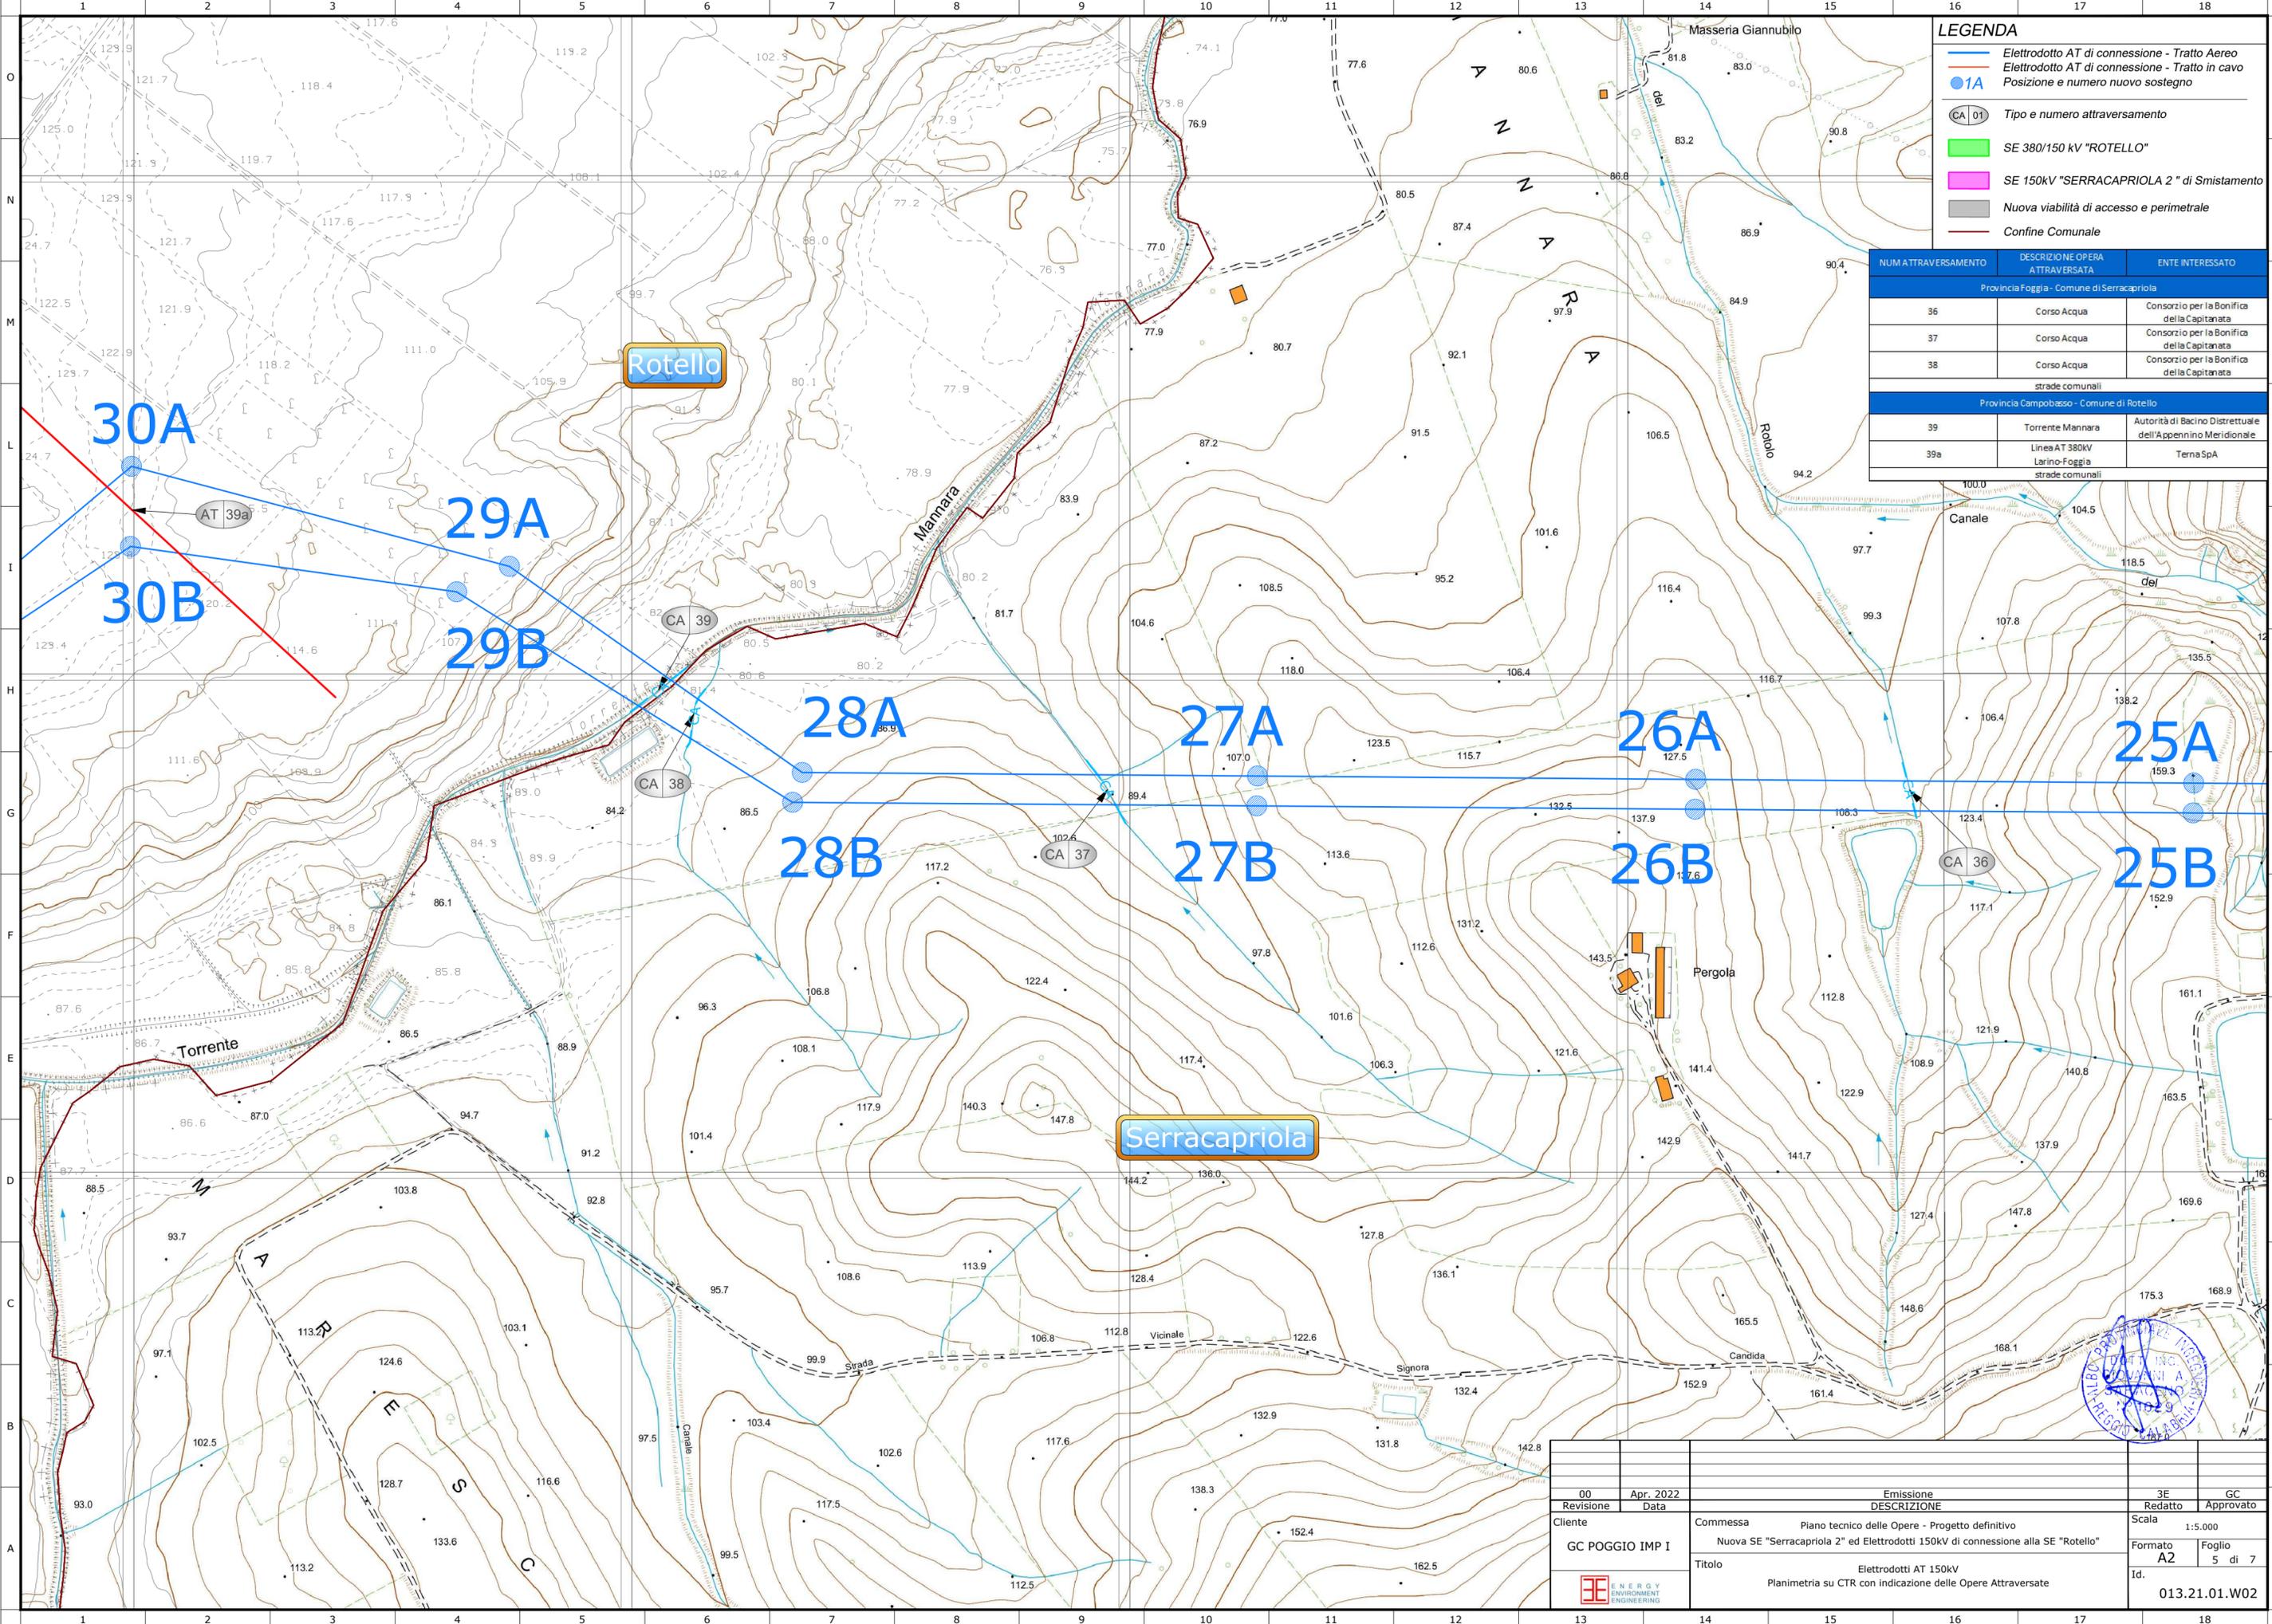

**LEGENDA**

- Elettrodotto AT di connessione - Tratto Aereo
- Elettrodotto AT di connessione - Tratto in cavo
- 1A Posizione e numero nuovo sostegno
- CA 01 Tipo e numero attraversamento
- SE 380/150 kV "ROTELLO"
- SE 150kV "SERRACAPRIOLA 2" di Smistamento
- Nuova viabilità di accesso e perimetrale
- Confine Comunale

NUM A TTAVVERSAMENTO	DESCRIZIONE OPERA A TTAVVERSATA	ENTE INTERESSATO
Provincia Foggia - Comune di Serracapriola		
36	Corso Acqua	Consorzio per la Bonifica della Capitanata
37	Corso Acqua	Consorzio per la Bonifica della Capitanata
38	Corso Acqua	Consorzio per la Bonifica della Capitanata
strade comunali		
Provincia Campobasso - Comune di Rotello		
39	Torrente Mannara	Autorità di Bacino Distrettuale dell'Appennino Meridionale
39a	Linea AT 380kV Larino-Foggia	TernaSpA
strade comunali		

Rotello

Serracapriola




00	Apr. 2022	Emissione	3E	GC
Revisione	Data	DESCRIZIONE	Redatto	Approvato
Cliente	GC POGGIO IMP I	Commessa	Piano tecnico delle Opere - Progetto definitivo	
			Nuova SE "Serracapriola 2" ed Elettrodotti 150kV di connessione alla SE "Rotello"	
		Scala	1:5.000	
		Formato	A2	Foglio 5 di 7
		Id.	013.21.01.W02	
		Elettrodotti AT 150kV Planimetria su CTR con indicazione delle Opere Attraversate		

**LEGENDA**

- Elettrodotto AT di connessione - Tratto Aereo
- Elettrodotto AT di connessione - Tratto in cavo
- 01A Posizione e numero nuovo sostegno
- CA 01 Tipo e numero attraversamento
- SE 380/150 kV "ROTELLO"
- SE 150kV "SERRACAPRIOLA 2" di Smistamento
- Nuova viabilità di accesso e perimetrale
- Confine Comunale

NUM.ATTRAVERSAMENTO	DESCRIZIONE OPERA ATTRAVERSATA	ENTE INTERESSATO
39b	Provincia Campobasso - Comune di Rotello	
40	Linea MT interrata	Altro produttore
	Corso Acqua	Autorità di Bacino Distrettuale dell'Appennino Meridionale
	strade comunali	

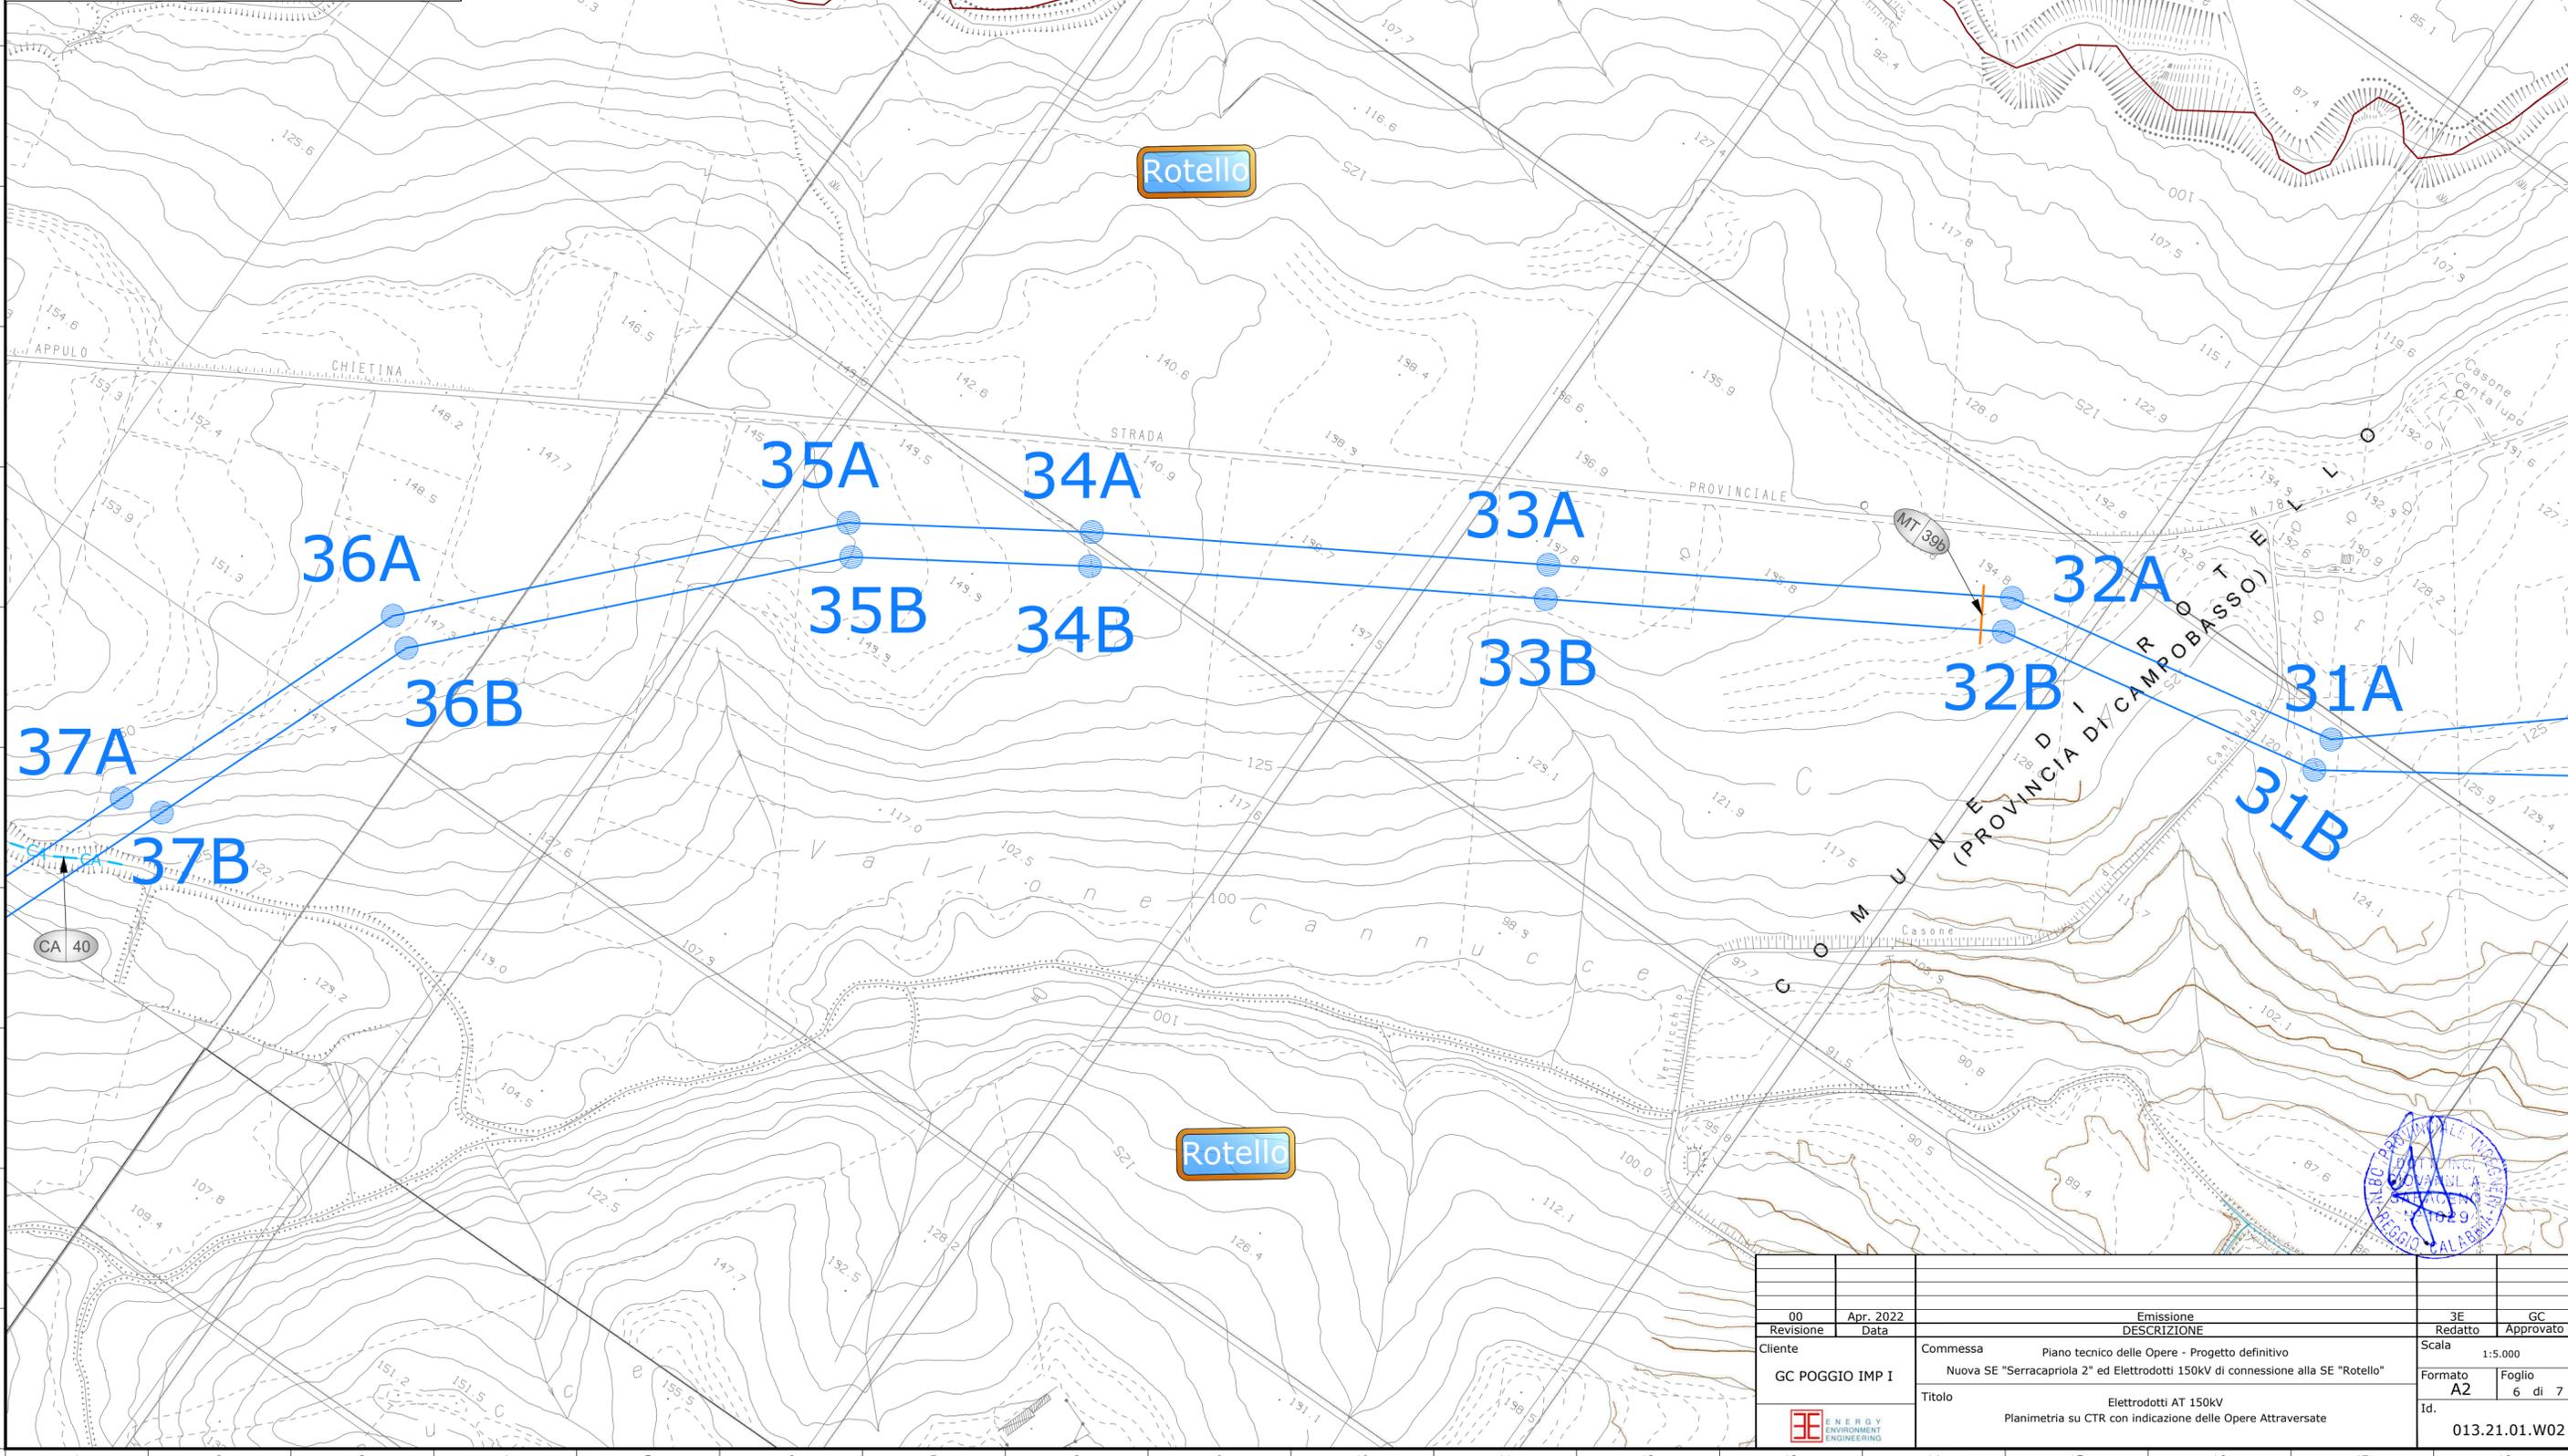


00	Apr. 2022	Emissione	3E	GC
Revisione	Data	DESCRIZIONE	Redatto	Approvato
Cliente	GC POGGIO IMP I	Commissa	Piano tecnico delle Opere - Progetto definitivo	
			Nuova SE "Serracapriola 2" ed Elettrodotti 150kV di connessione alla SE "Rotello"	
		Titolo	Elettrodotti AT 150kV	
			Planimetria su CTR con indicazione delle Opere Attraversate	
			Formato	Foglio
			A2	6 di 7
			Id.	013.21.01.W02

**LEGENDA**

- Elettrodotto AT di connessione - Tratto Aereo
- Elettrodotto AT di connessione - Tratto in cavo
- 01A Posizione e numero nuovo sostegno
- CA 01 Tipo e numero attraversamento
- SE 380/150 kV "ROTELLO"
- SE 150kV "SERRACAPRIOLA 2" di Smistamento
- Nuova viabilità di accesso e perimetrale
- Confine Comunale

NUM.ATTRAVERSAMENTO	DESCRIZIONE OPERA ATTRAVERSATA	ENTE INTERESSATO
Provincia Campobasso - Comune di Rotello		
40	Corso Acqua	Autorità di Bacino Distrettuale dell'Appennino Meridionale
41	Torrente Mannara	Autorità di Bacino Distrettuale dell'Appennino Meridionale
41a	Linea MT interrata	Altro produttore
41b	Linea MT interrata	Altro produttore
42	Linea AT 150kV interrata	Altro produttore
strade comunali		

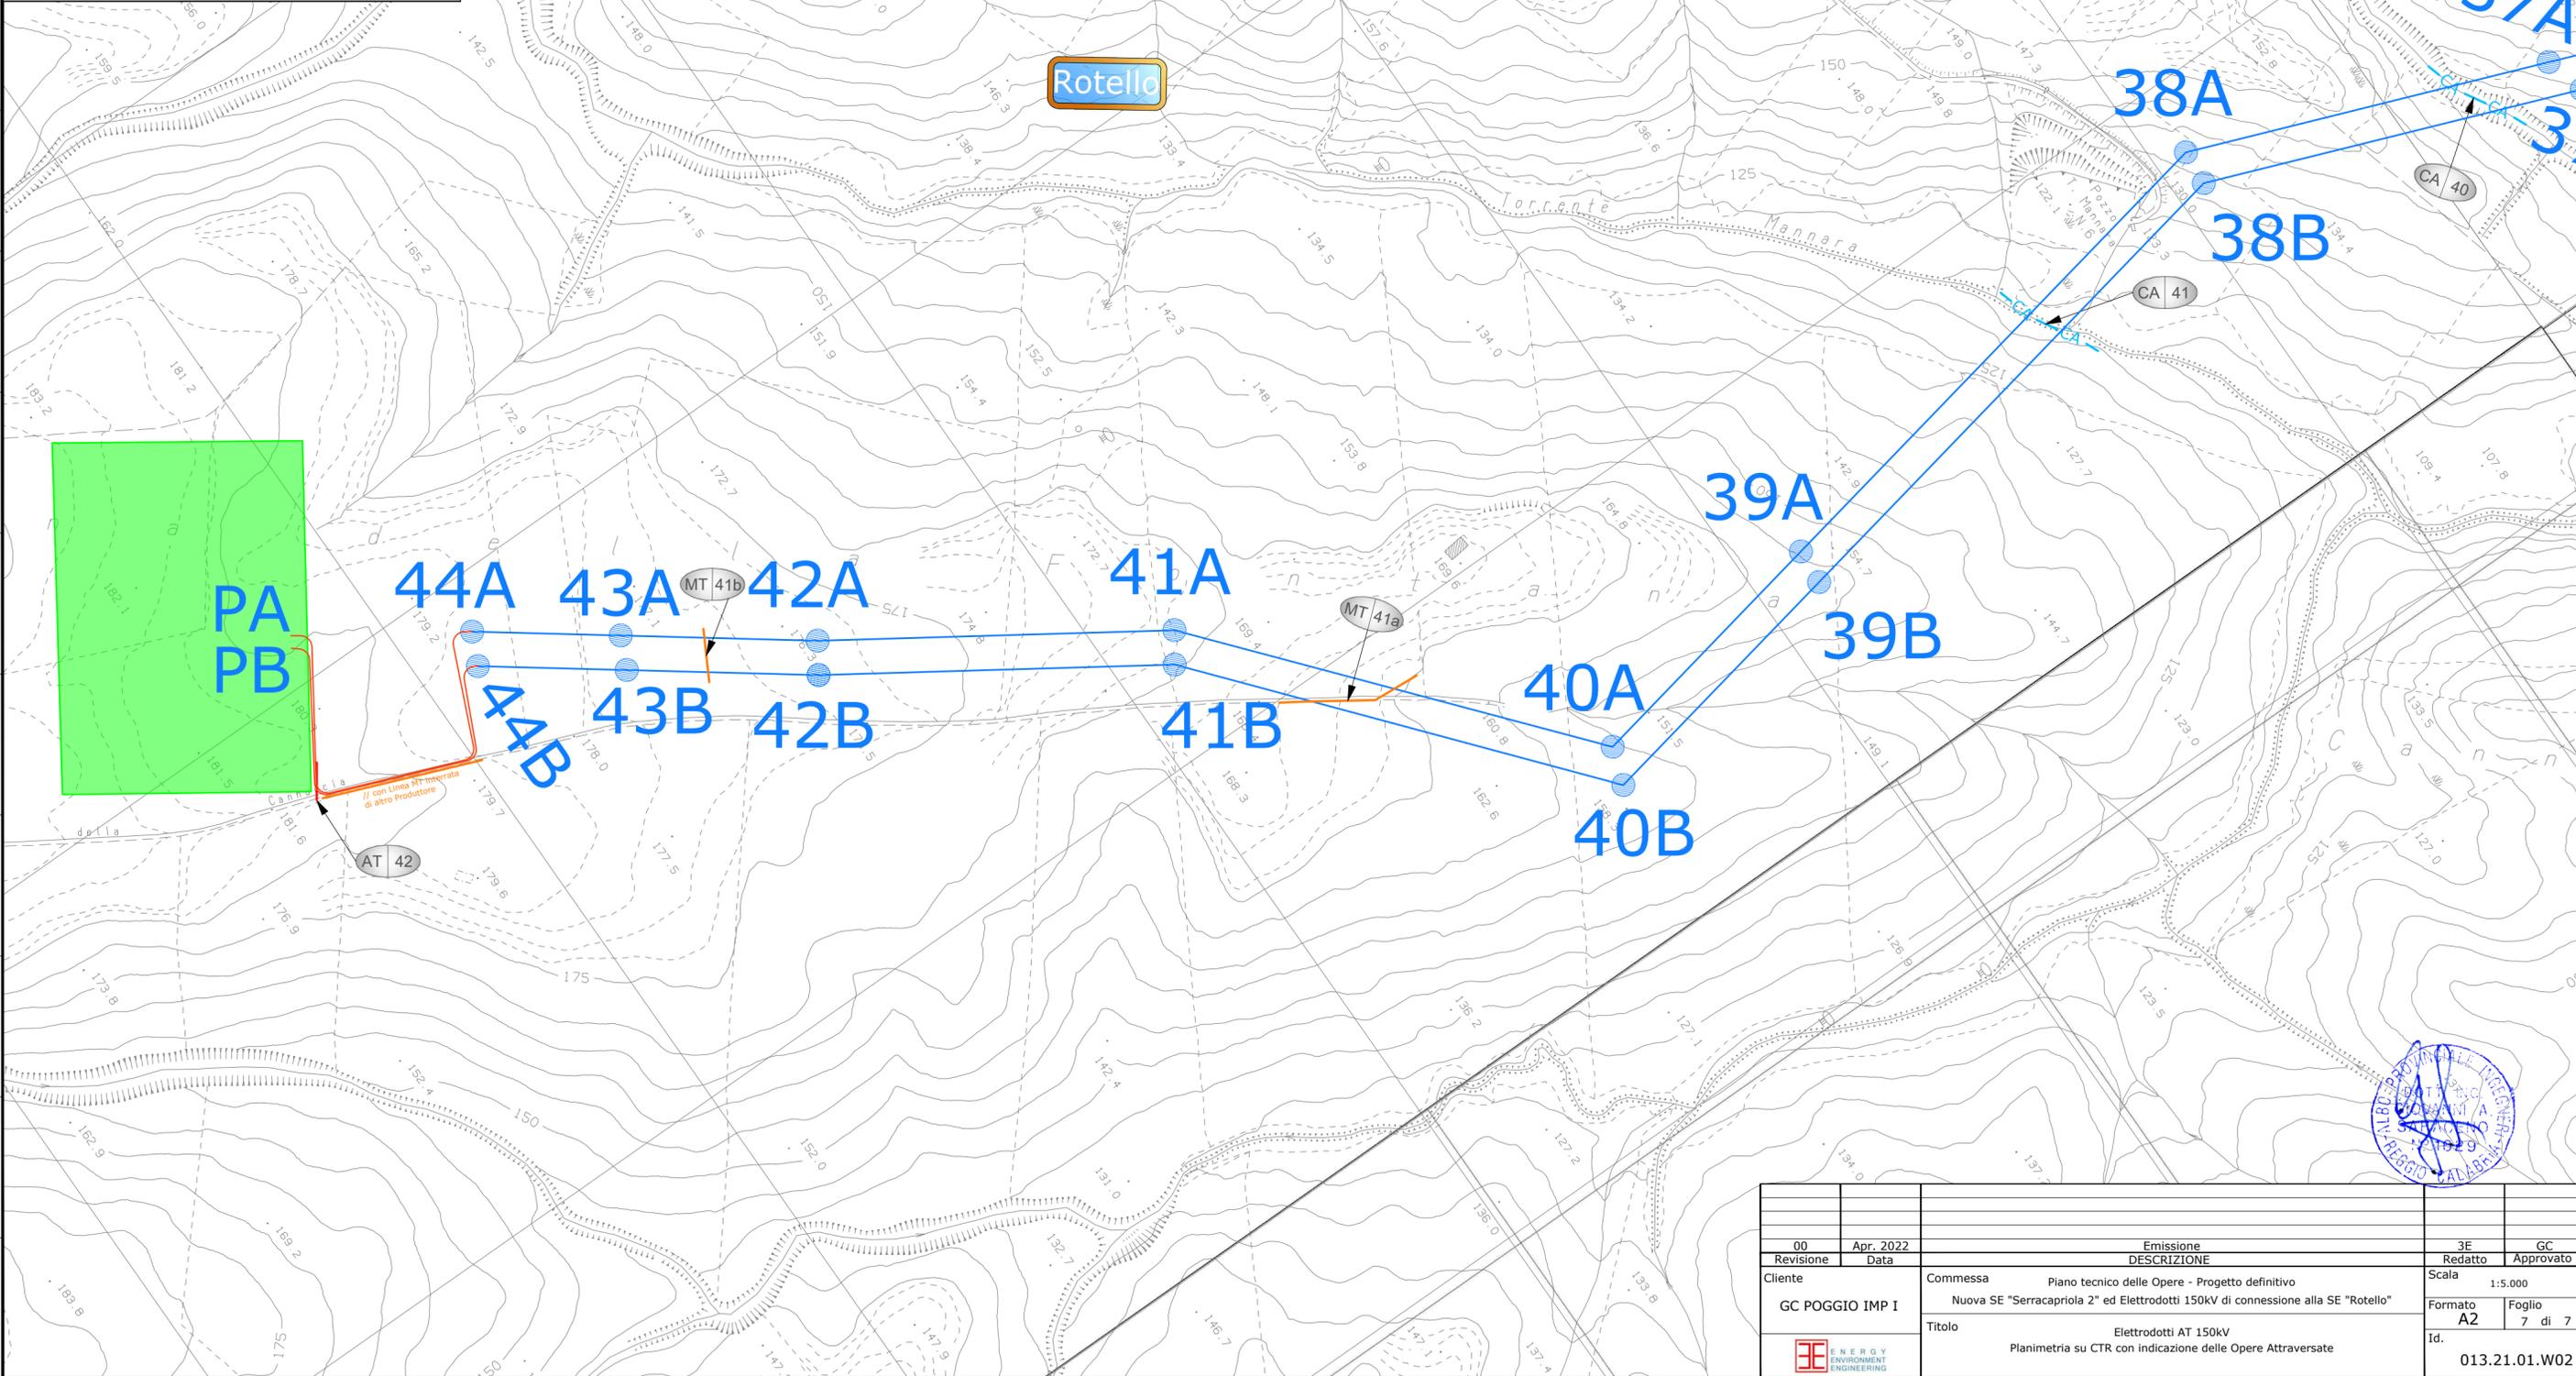

00	Apr. 2022	Emissione	3E	GC
Revisione	Data	DESCRIZIONE	Redatto	Approvato
Ciente	GC POGGIO IMP I	Commissa Piano tecnico delle Opere - Progetto definitivo Nuova SE "Serracapriola 2" ed Elettrodotti 150kV di connessione alla SE "Rotello"	Scala 1:5.000	Foglio 7 di 7
		Titolo Elettrodotti AT 150kV Planimetria su CTR con indicazione delle Opere Attraversate	Id.	013.21.01.W02